
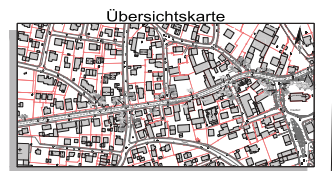


Plan 7

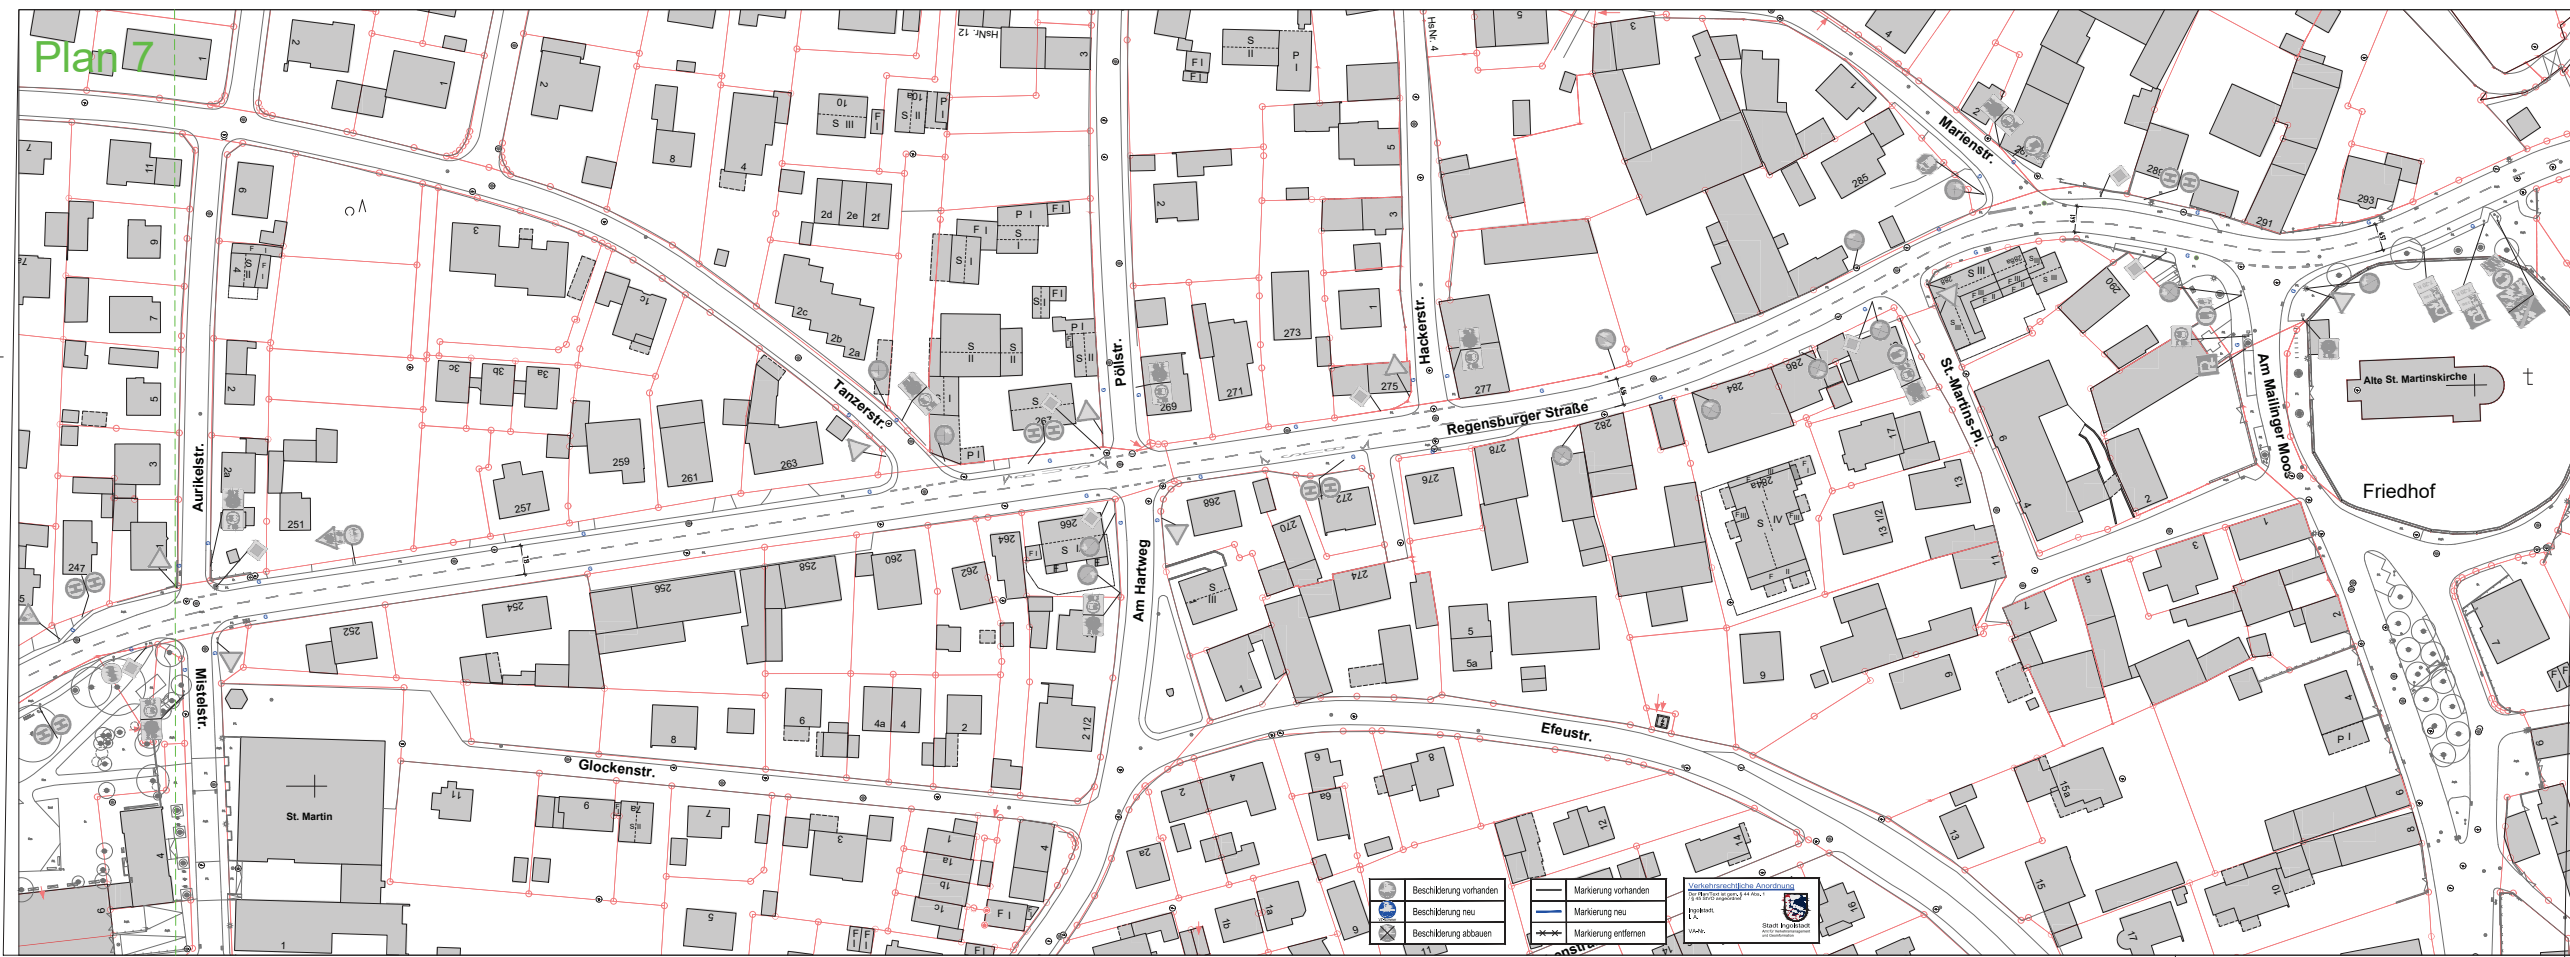

Alle Maße und Sparten
sind verantwortlich
auf der Baustelle zu prüfen!

3			
2			
1			
Nr.	Art der Änderung:	Datum:	Name:
Stadt Ingolstadt Tiefbauamt Entwurf		Anlage:	Blatt Nr.:
Vorrangroute 4 (Ost-Speiche) von Roßmühlstraße bis IN 11 Stadtgrenze Plan 6/9		Datum:	Gezeichnet:
Projektant: den Tiefbauamt Architekt: GKS, Referat VI		gezeichnet:	Lukas
		geprüft:	
		SG VI/66/1	
		Lageplan	
		M = 1 : 500	

K:\Lukas\Route_4_Ost-Speiche.dwg