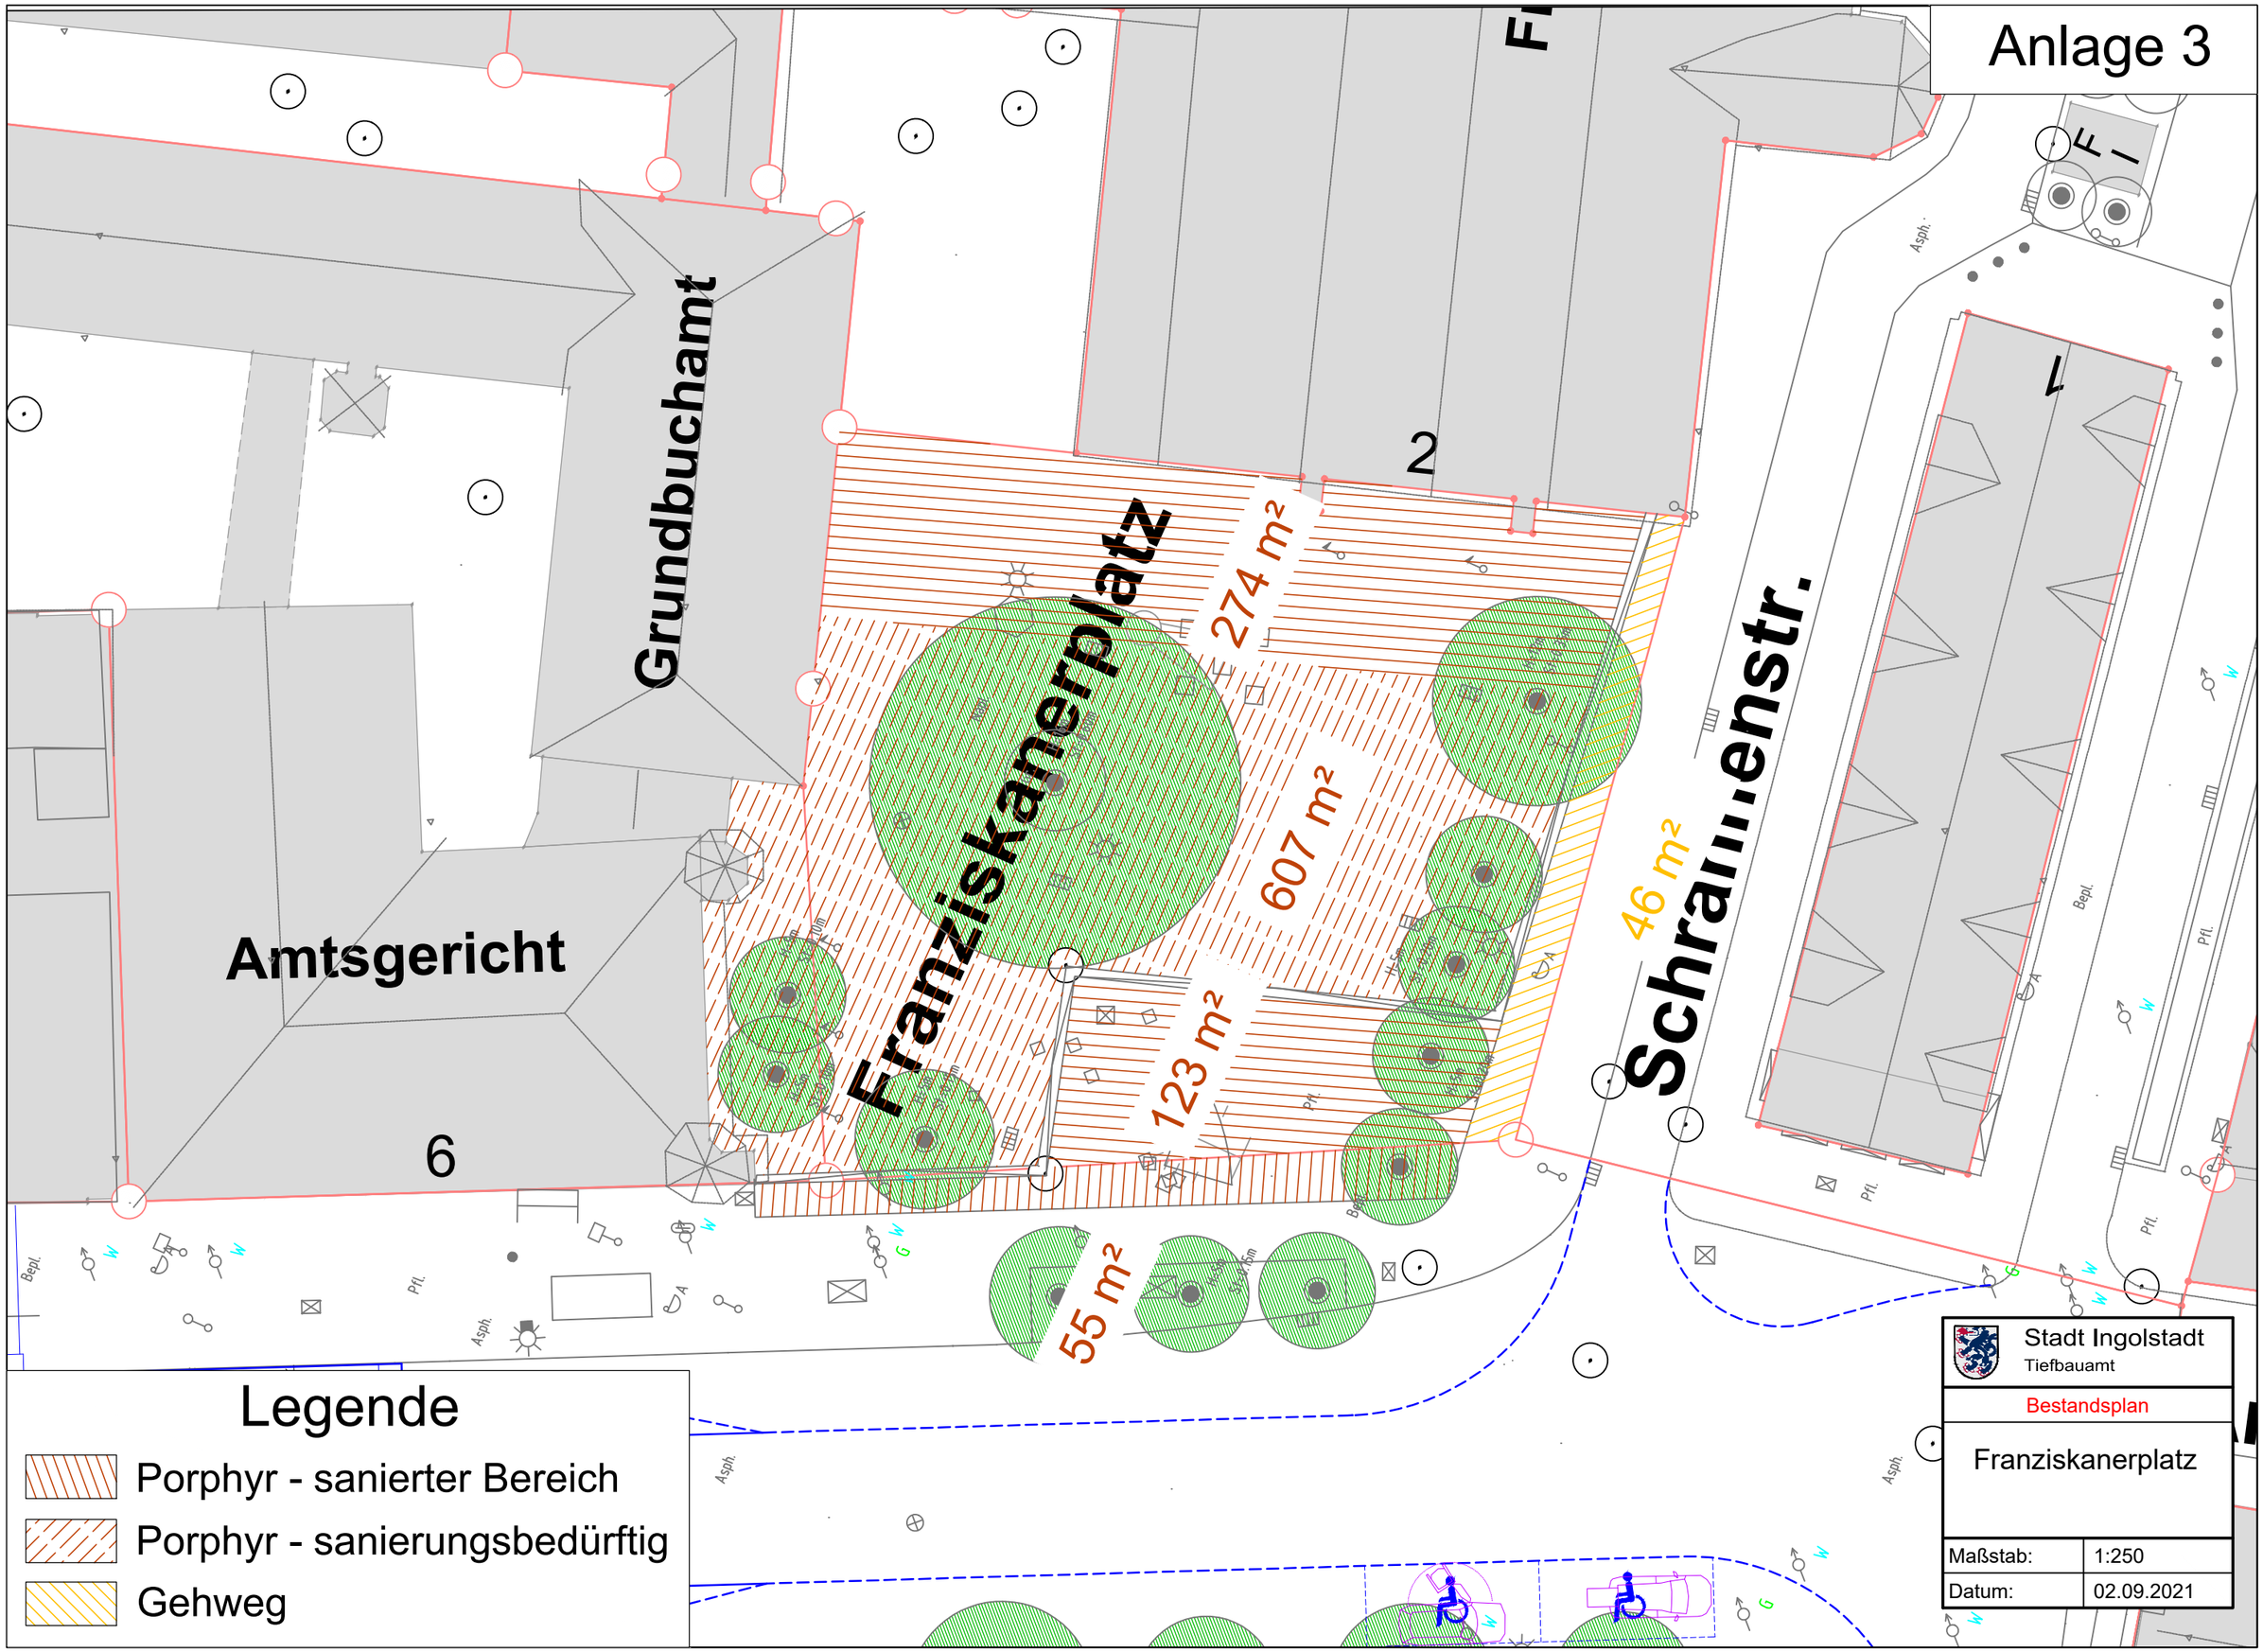
Anlage 3
Grundbuchamt
Amtsgericht
Franziskanerplatz
Schrammenstr.
2
6
1
274 m²
607 m²
123 m²
55 m²
46 m²
Legende
Porphyr - sanierter Bereich
Porphyr - sanierungsbedürftig
Gehweg
Stadt Ingolstadt
Tiefbauamt
Bestandsplan
Franziskanerplatz
Maßstab: 1:250
Datum: 02.09.2021