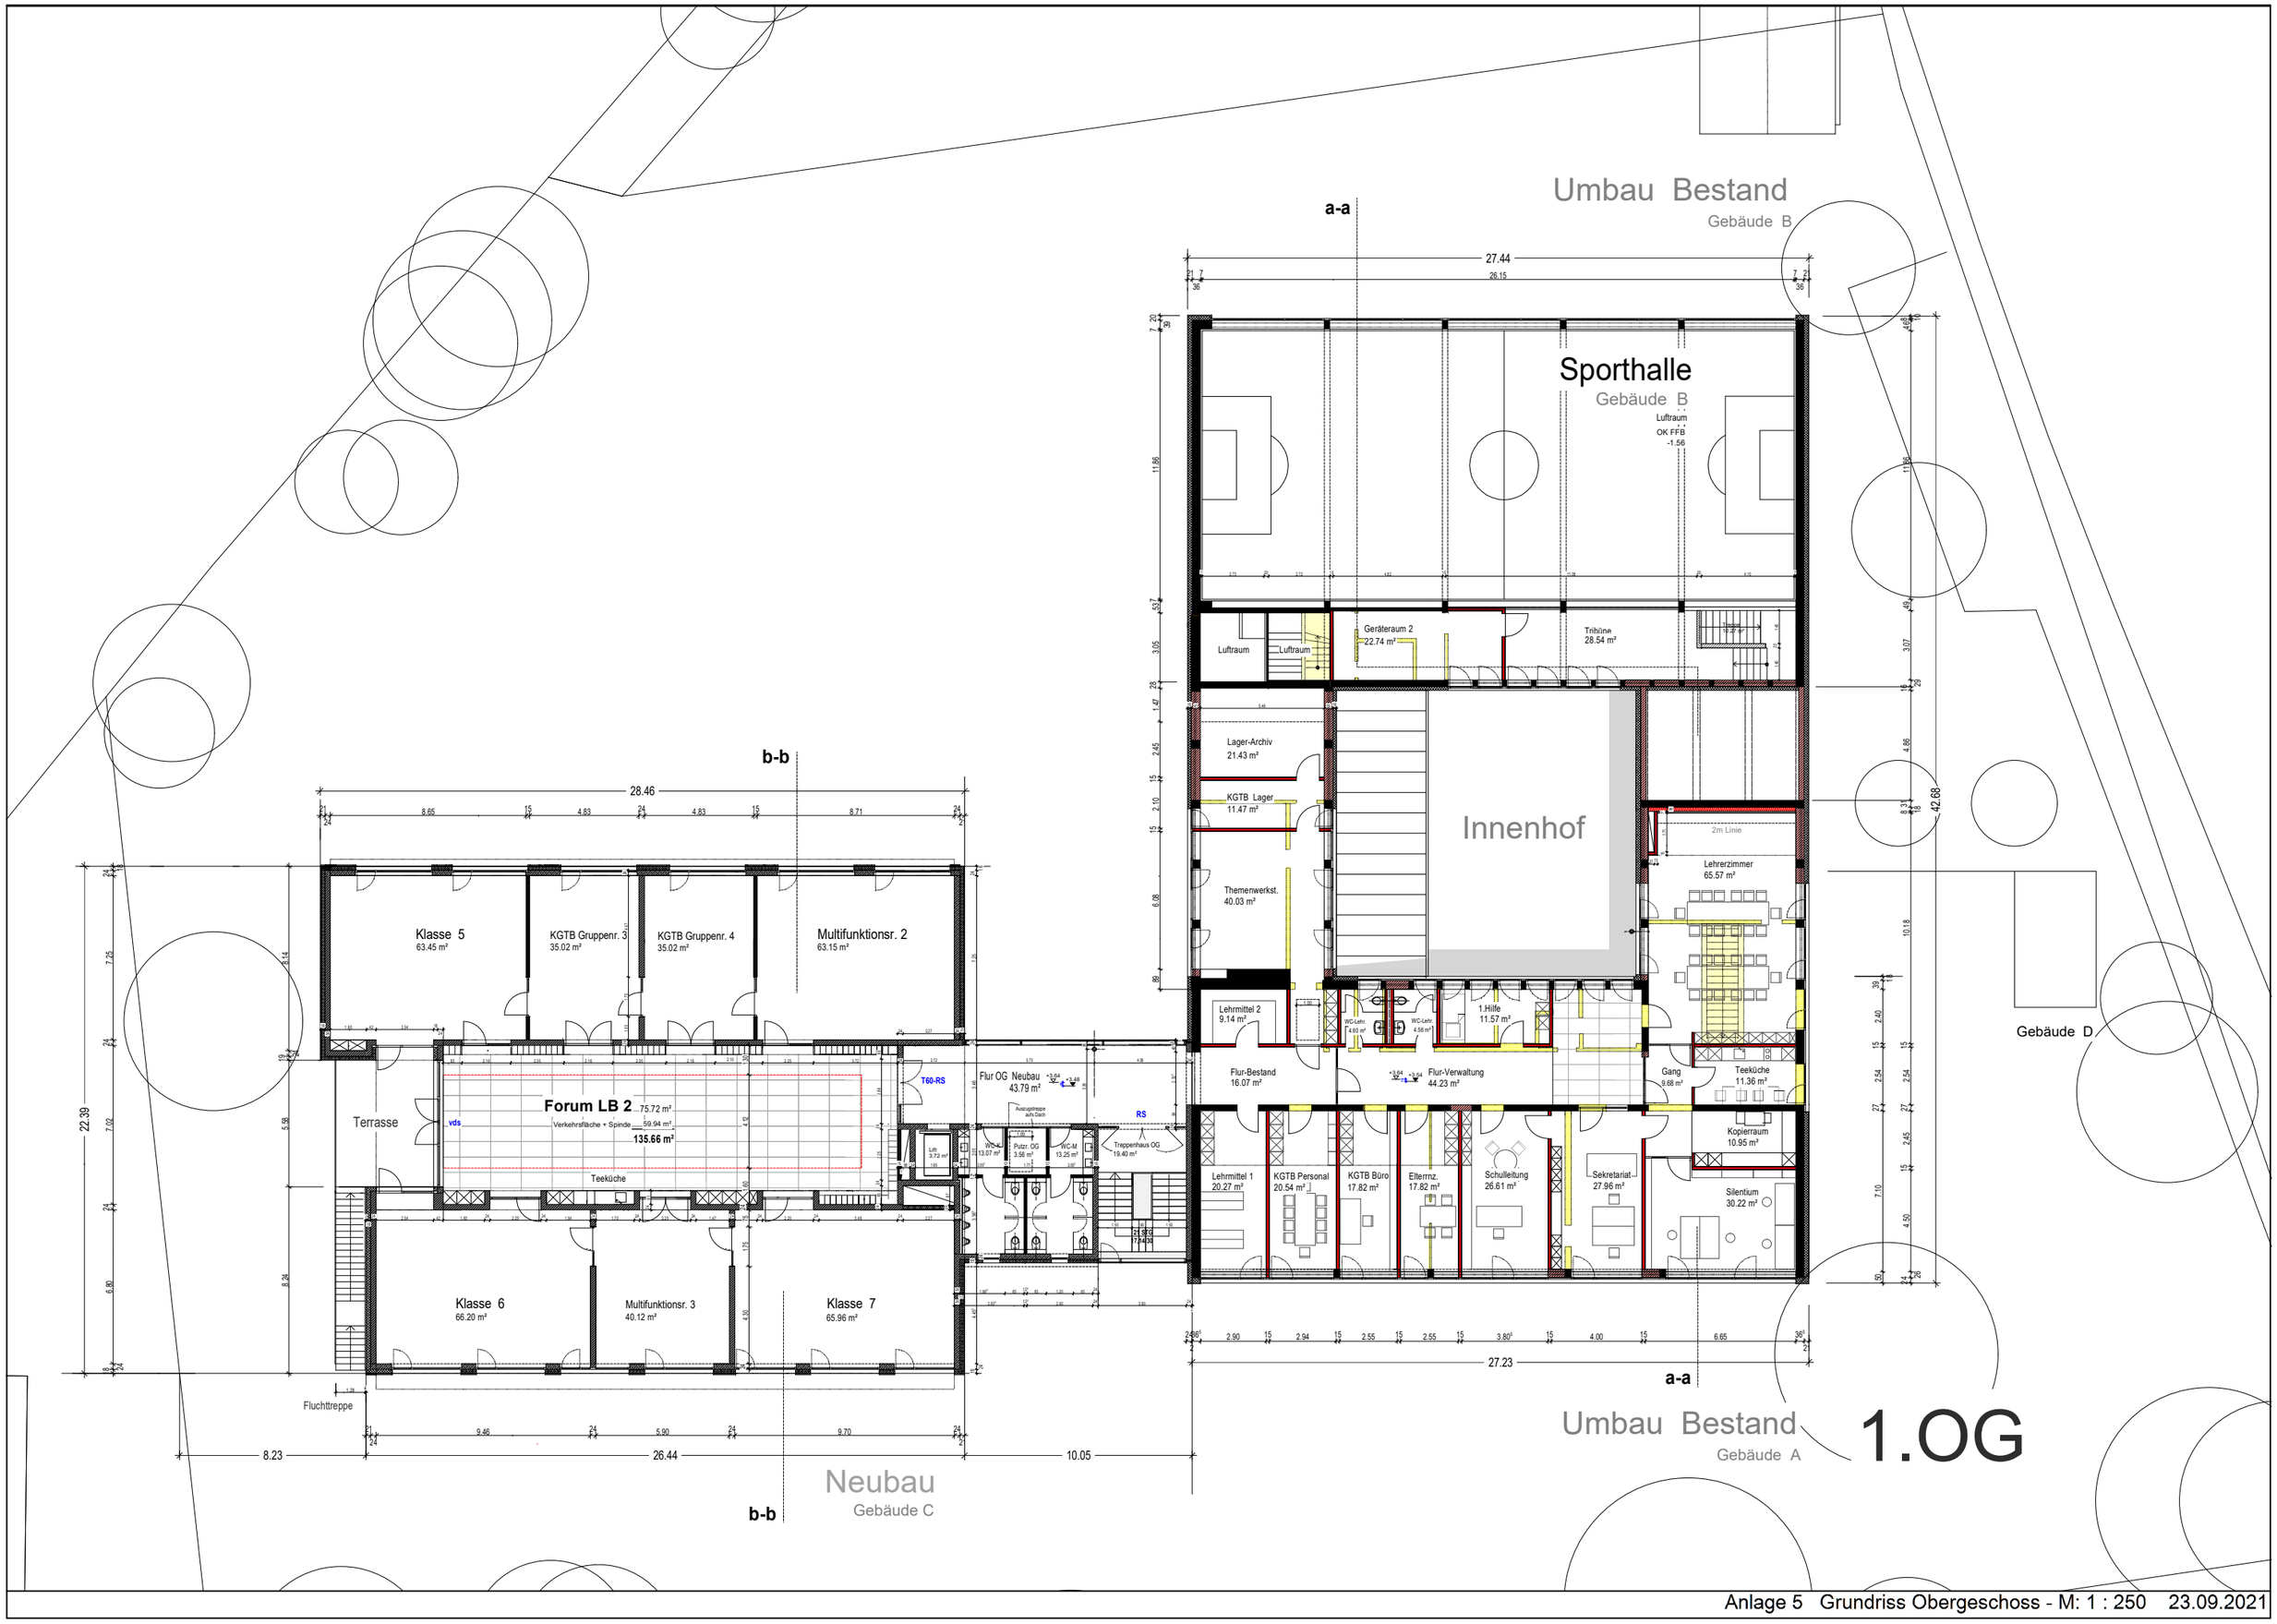

Anlage 5 Grundriss Obergeschoss - M: 1 : 250 23.09.2021