


rechtswirksamer Stand

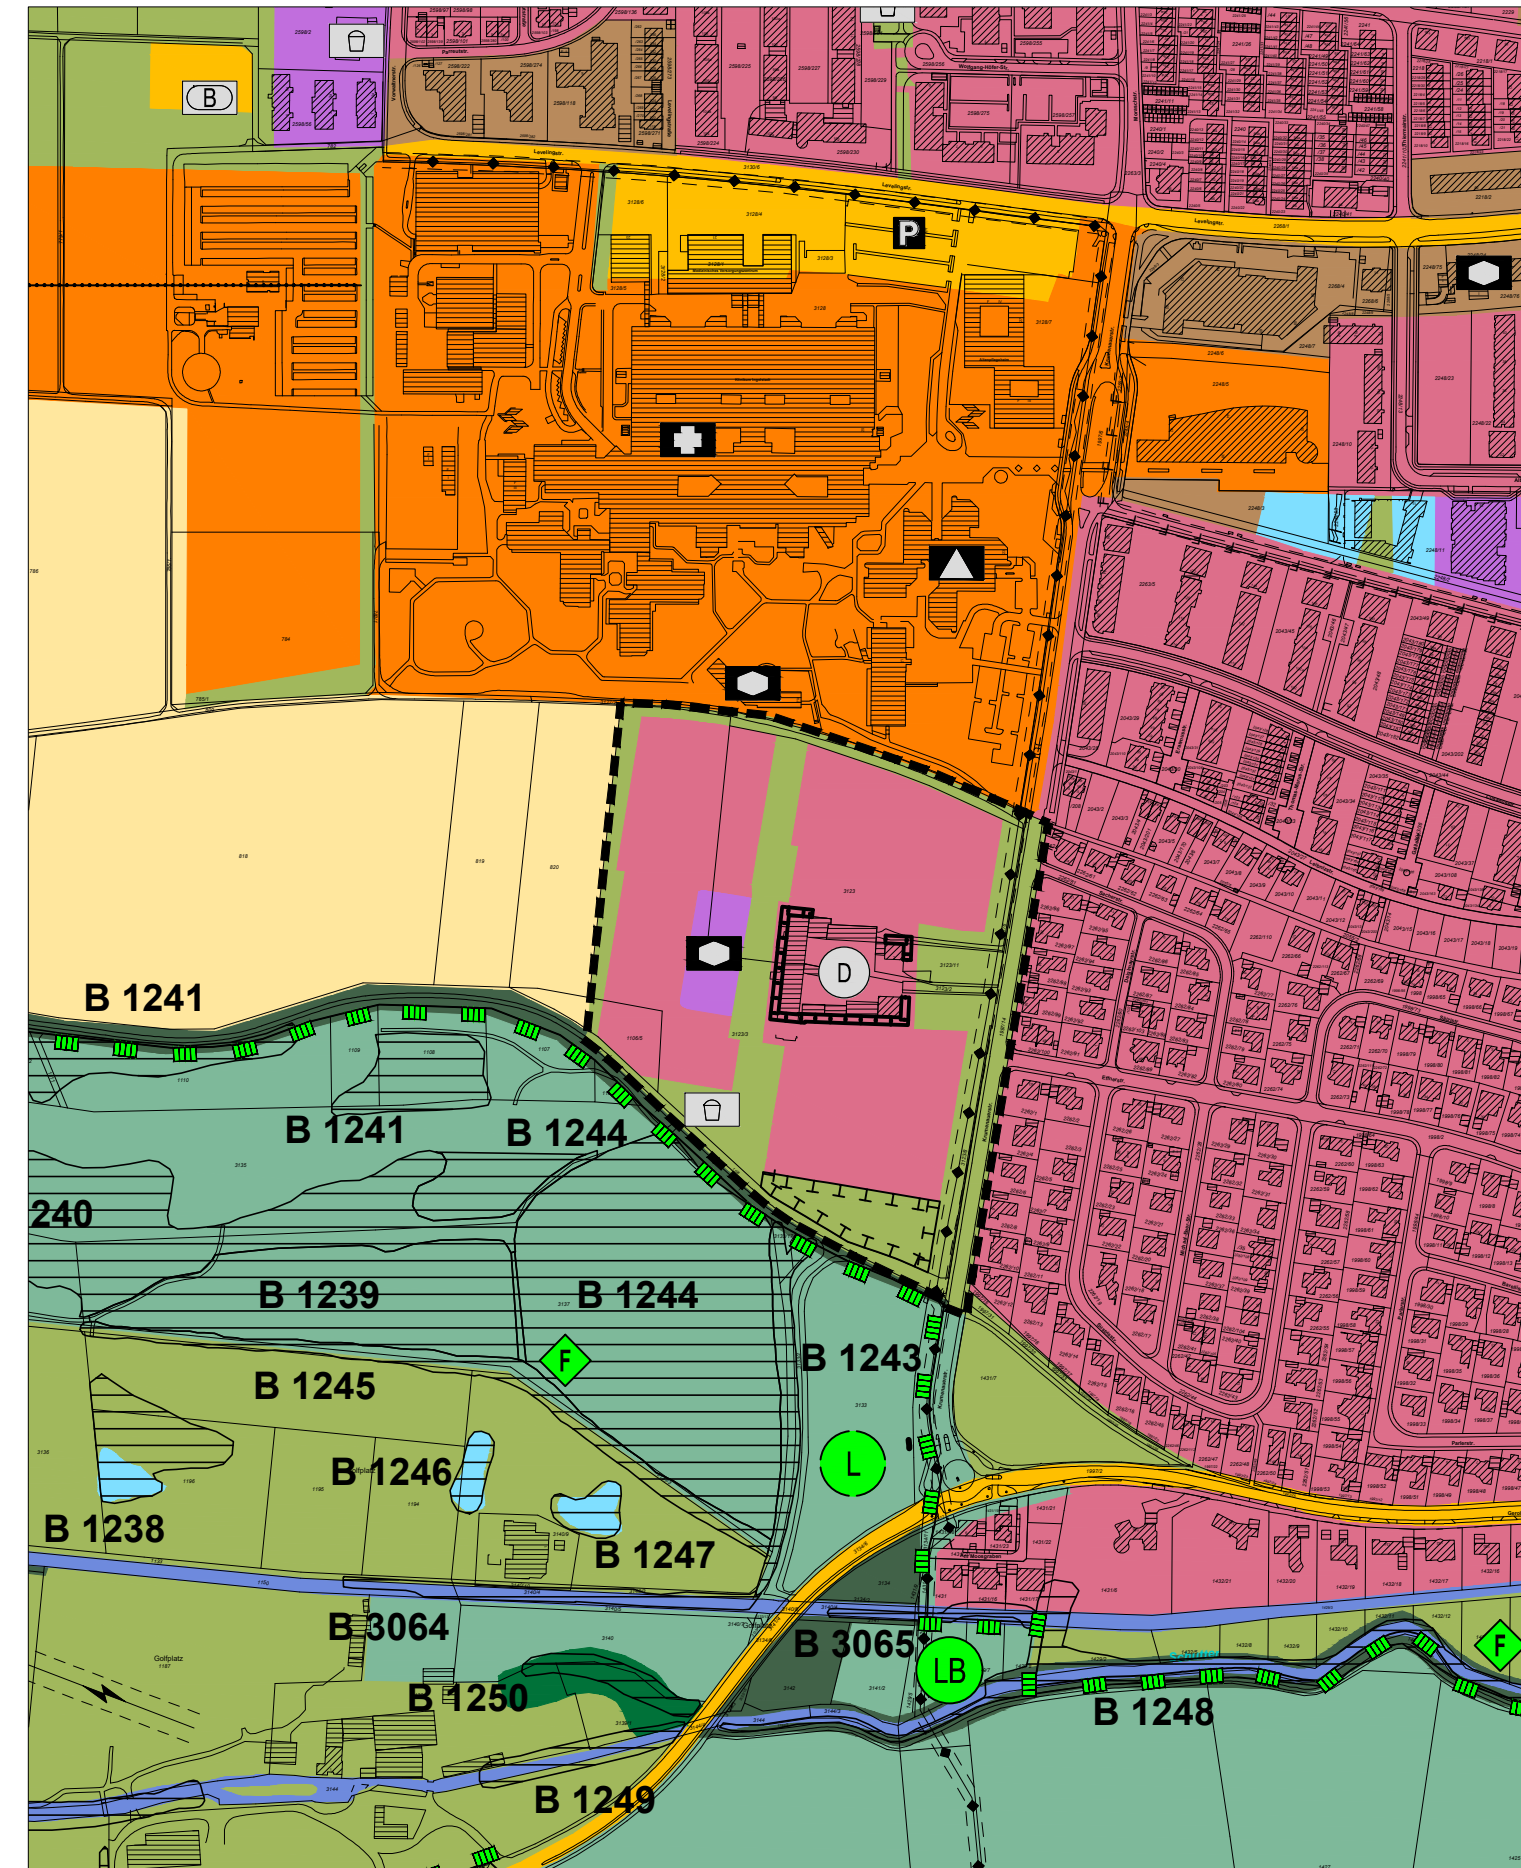

Änderung

- Wohnbaufläche
- Grünflächen
- Flächen für den Gemeinbedarf
- Sozialen Zwecken dienende Gebäude und Einrichtungen
- D Denkmalgeschützte Gebäudeteile (Art. 1 Abs. 3 DSchG)
- P Spielplatz
- Gasleitung
- Umgriff der Änderung
- Ausgleichsfläche



Stadt Ingolstadt

## ÄNDERUNG DES FLÄCHENNUTZUNGSPLANES Feststellungsbeschluss

BEREICH: Am Samhof



| PLANVERFASSER                  | DATUM      | GEZEICHNET | BEARBEITET | AMTSLEITER |
|--------------------------------|------------|------------|------------|------------|
| STADTPLANUNGSAMT<br>INGOLSTADT | 05.06.2018 | Re.        | Rie.       |            |
|                                | 25.02.2019 | We.        | Rie.       |            |
|                                | 07.06.2021 | Re.        | Rie.       |            |
|                                | 25.10.2021 | Re.        | Rie.       |            |