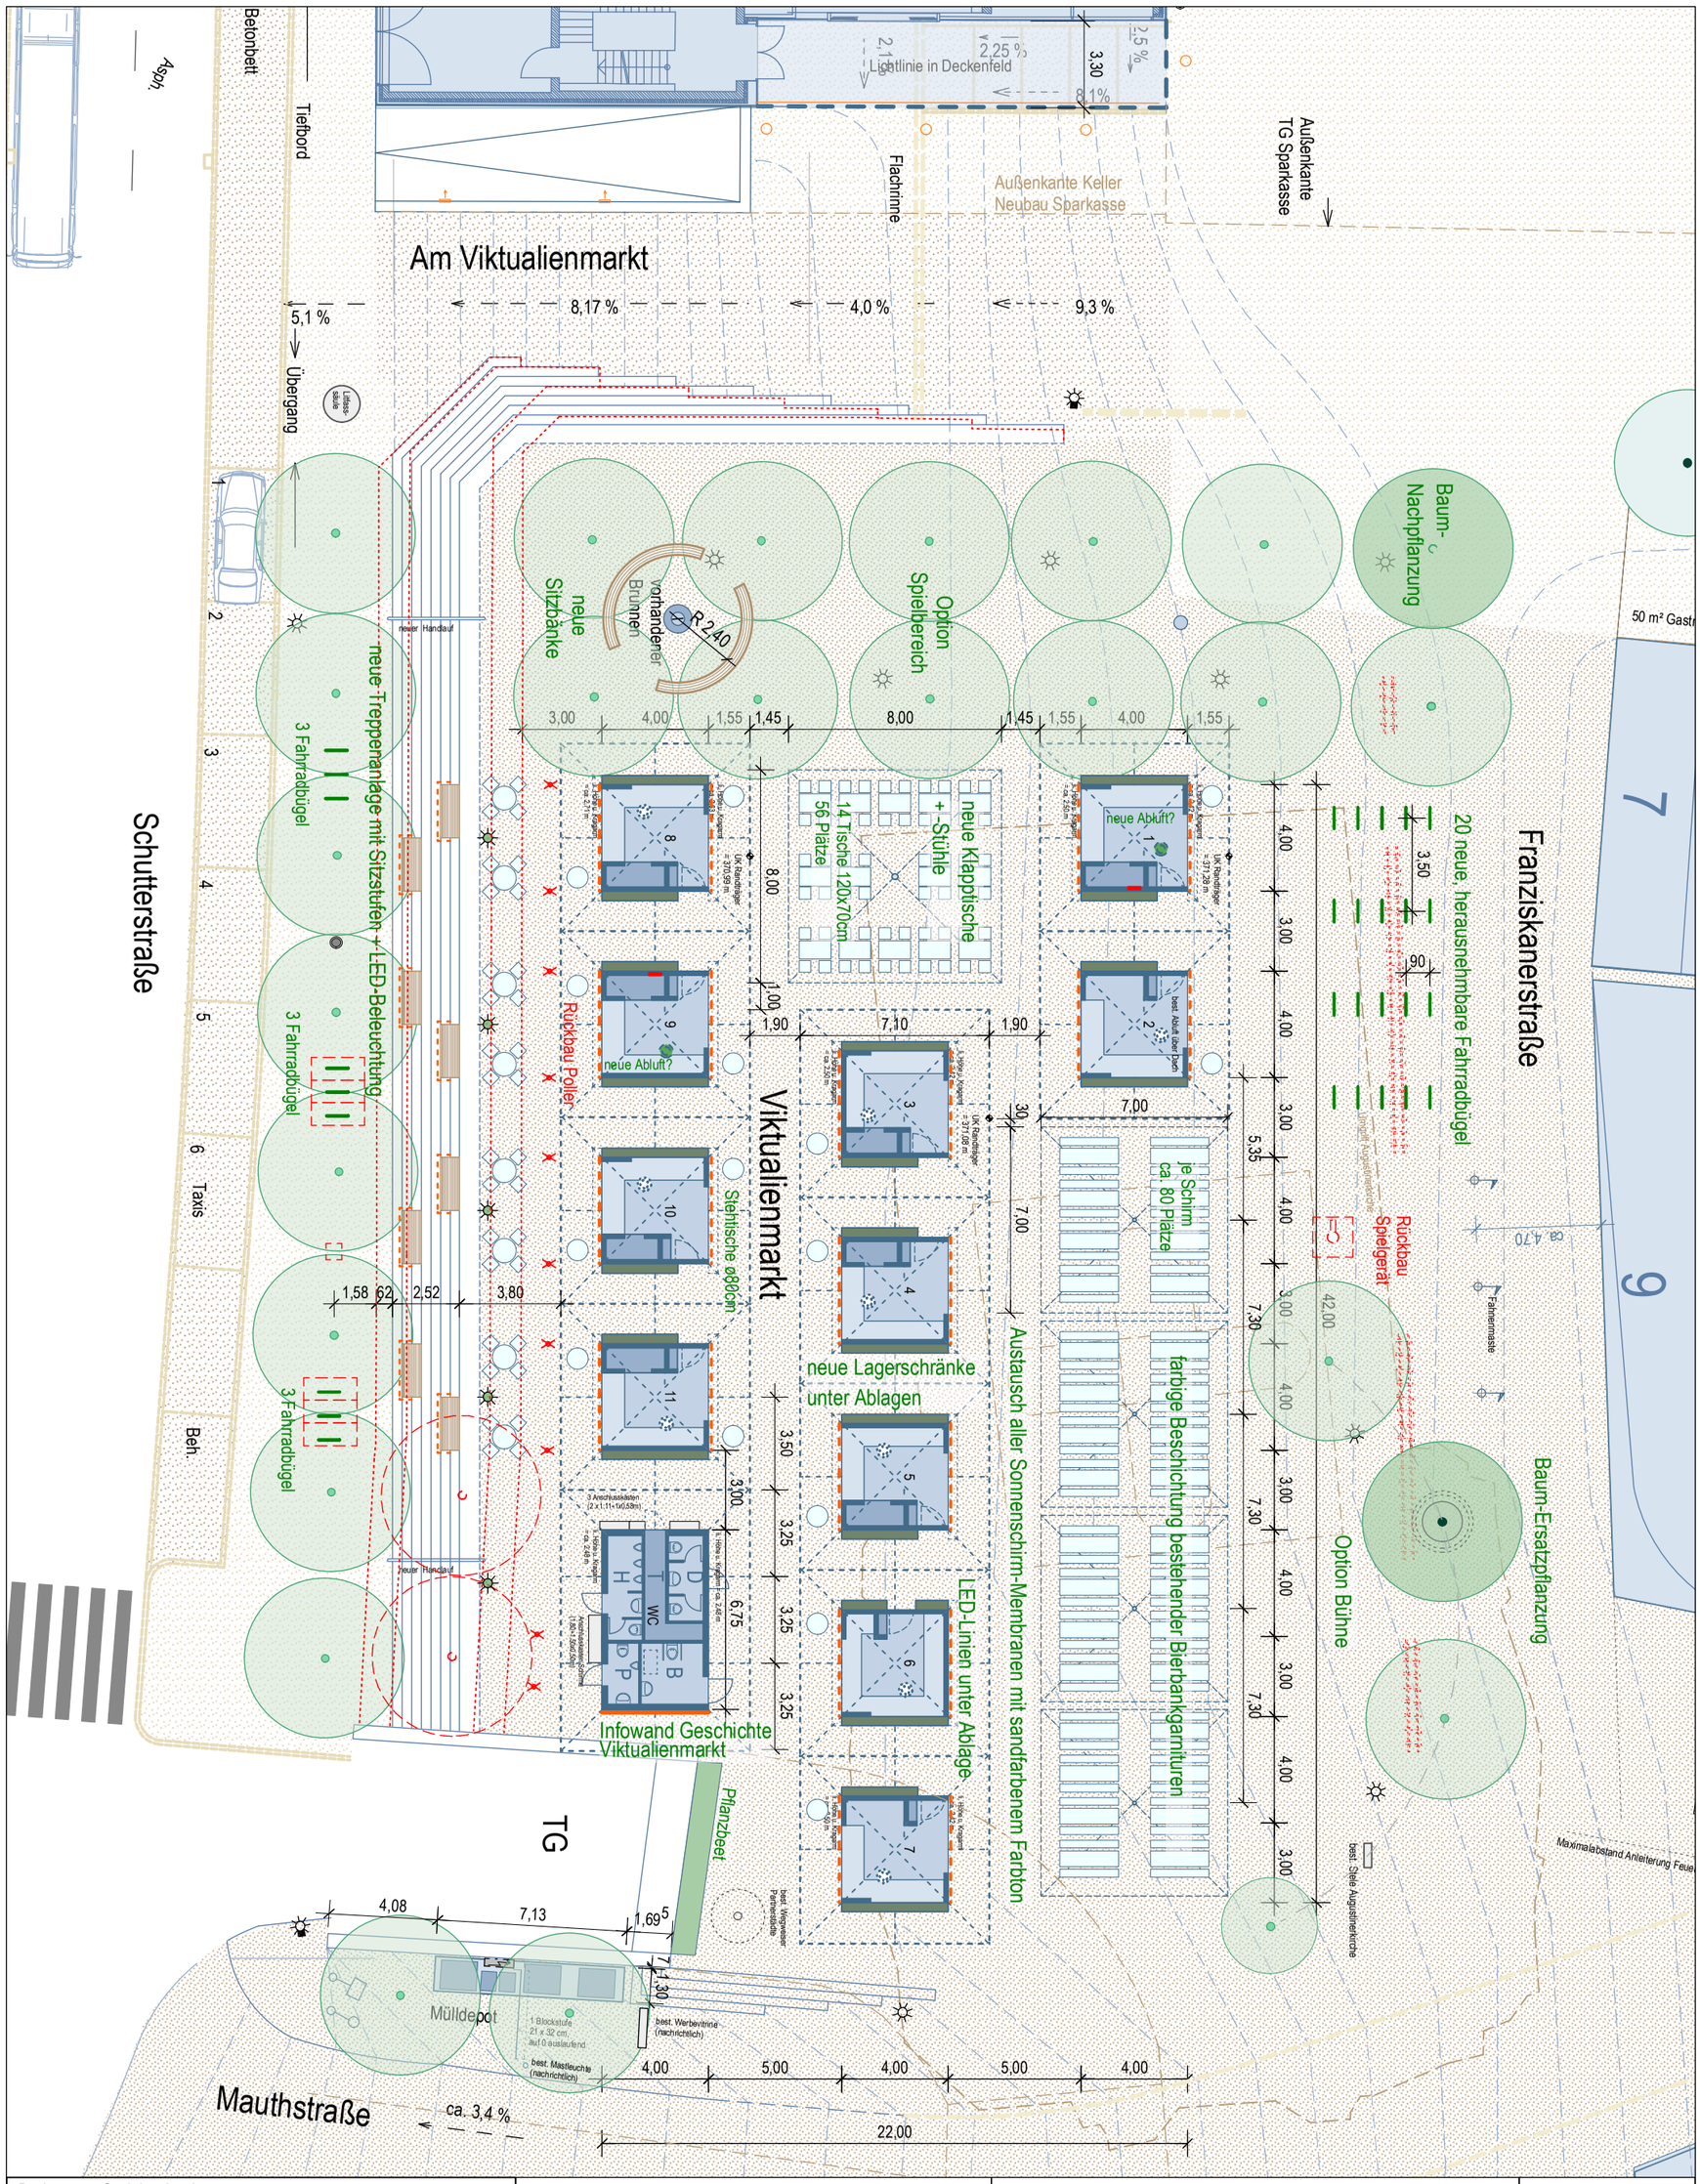

Bauherr:	Stadt Ingolstadt Referat für Stadtentwicklung und Baurecht Spitalstraße 3 85049 Ingolstadt	Plancode:			Index:
		Bauteil:	Geschoss:	Planinhalt:	Status:
		Maßstab: 1:225	Gezeichnet: dfa	Blattgr.: 297x420	Datum: 17.2.2022
Verfasser:	Auer Weber Assoziierte GmbH Sandstraße 33, 80335 München Tel.: +49 89 381617 - 0 muenchen@auer-weber.de	**RVI - Revitalisierung Viktualienmarkt Ingolstadt**		**Lageplan** Konzept Neubau Treppenanlage Schutterstr.	

Bauherr:	Stadt Ingolstadt Referat für Stadtentwicklung und Baurecht Spitalstraße 3 85049 Ingolstadt	Plancode:			Index:
		Bauteil:	Geschoss:	Planinhalt:	Status:
		Maßstab: 1:225	Gezeichnet: dfa	Blattgr.: 297x420	Datum: 17.2.2022
Verfasser:	Auer Weber Assoziierte GmbH Sandstraße 33, 80335 München Tel.: +49 89 381617 - 0 muenchen@auer-weber.de	**RVI - Revitalisierung Viktualienmarkt Ingolstadt**		**Lageplan mit Luftbild - Sommer** Konzept Neubau Treppenanlage Schutterstr.	