


Legende

Umgriff Vorhaben- u. Erschließungs- plan zum Vorhabenbezogenen Bebauungsplan Nr. 120 A ÄI

1 Erschließungsteil 1
- beinhaltet neu zu bauende Erschließungsstraße westlich der beiden Baufelder bis Einmündung "Südliche Ringstraße" und Umbaumaßnahmen in der Straße "Bei der Arena" bis Höhe der nördlichen Gebäudewand vom Enso-Hotel

2 Erschließungsteil 2
- beinhaltet mittleren und südlichen Teil der Straße "Bei der Arena" und neu zu bauende Linksabbiegerspur "Südliche Ringstraße" (je nach Erforderlichkeit)

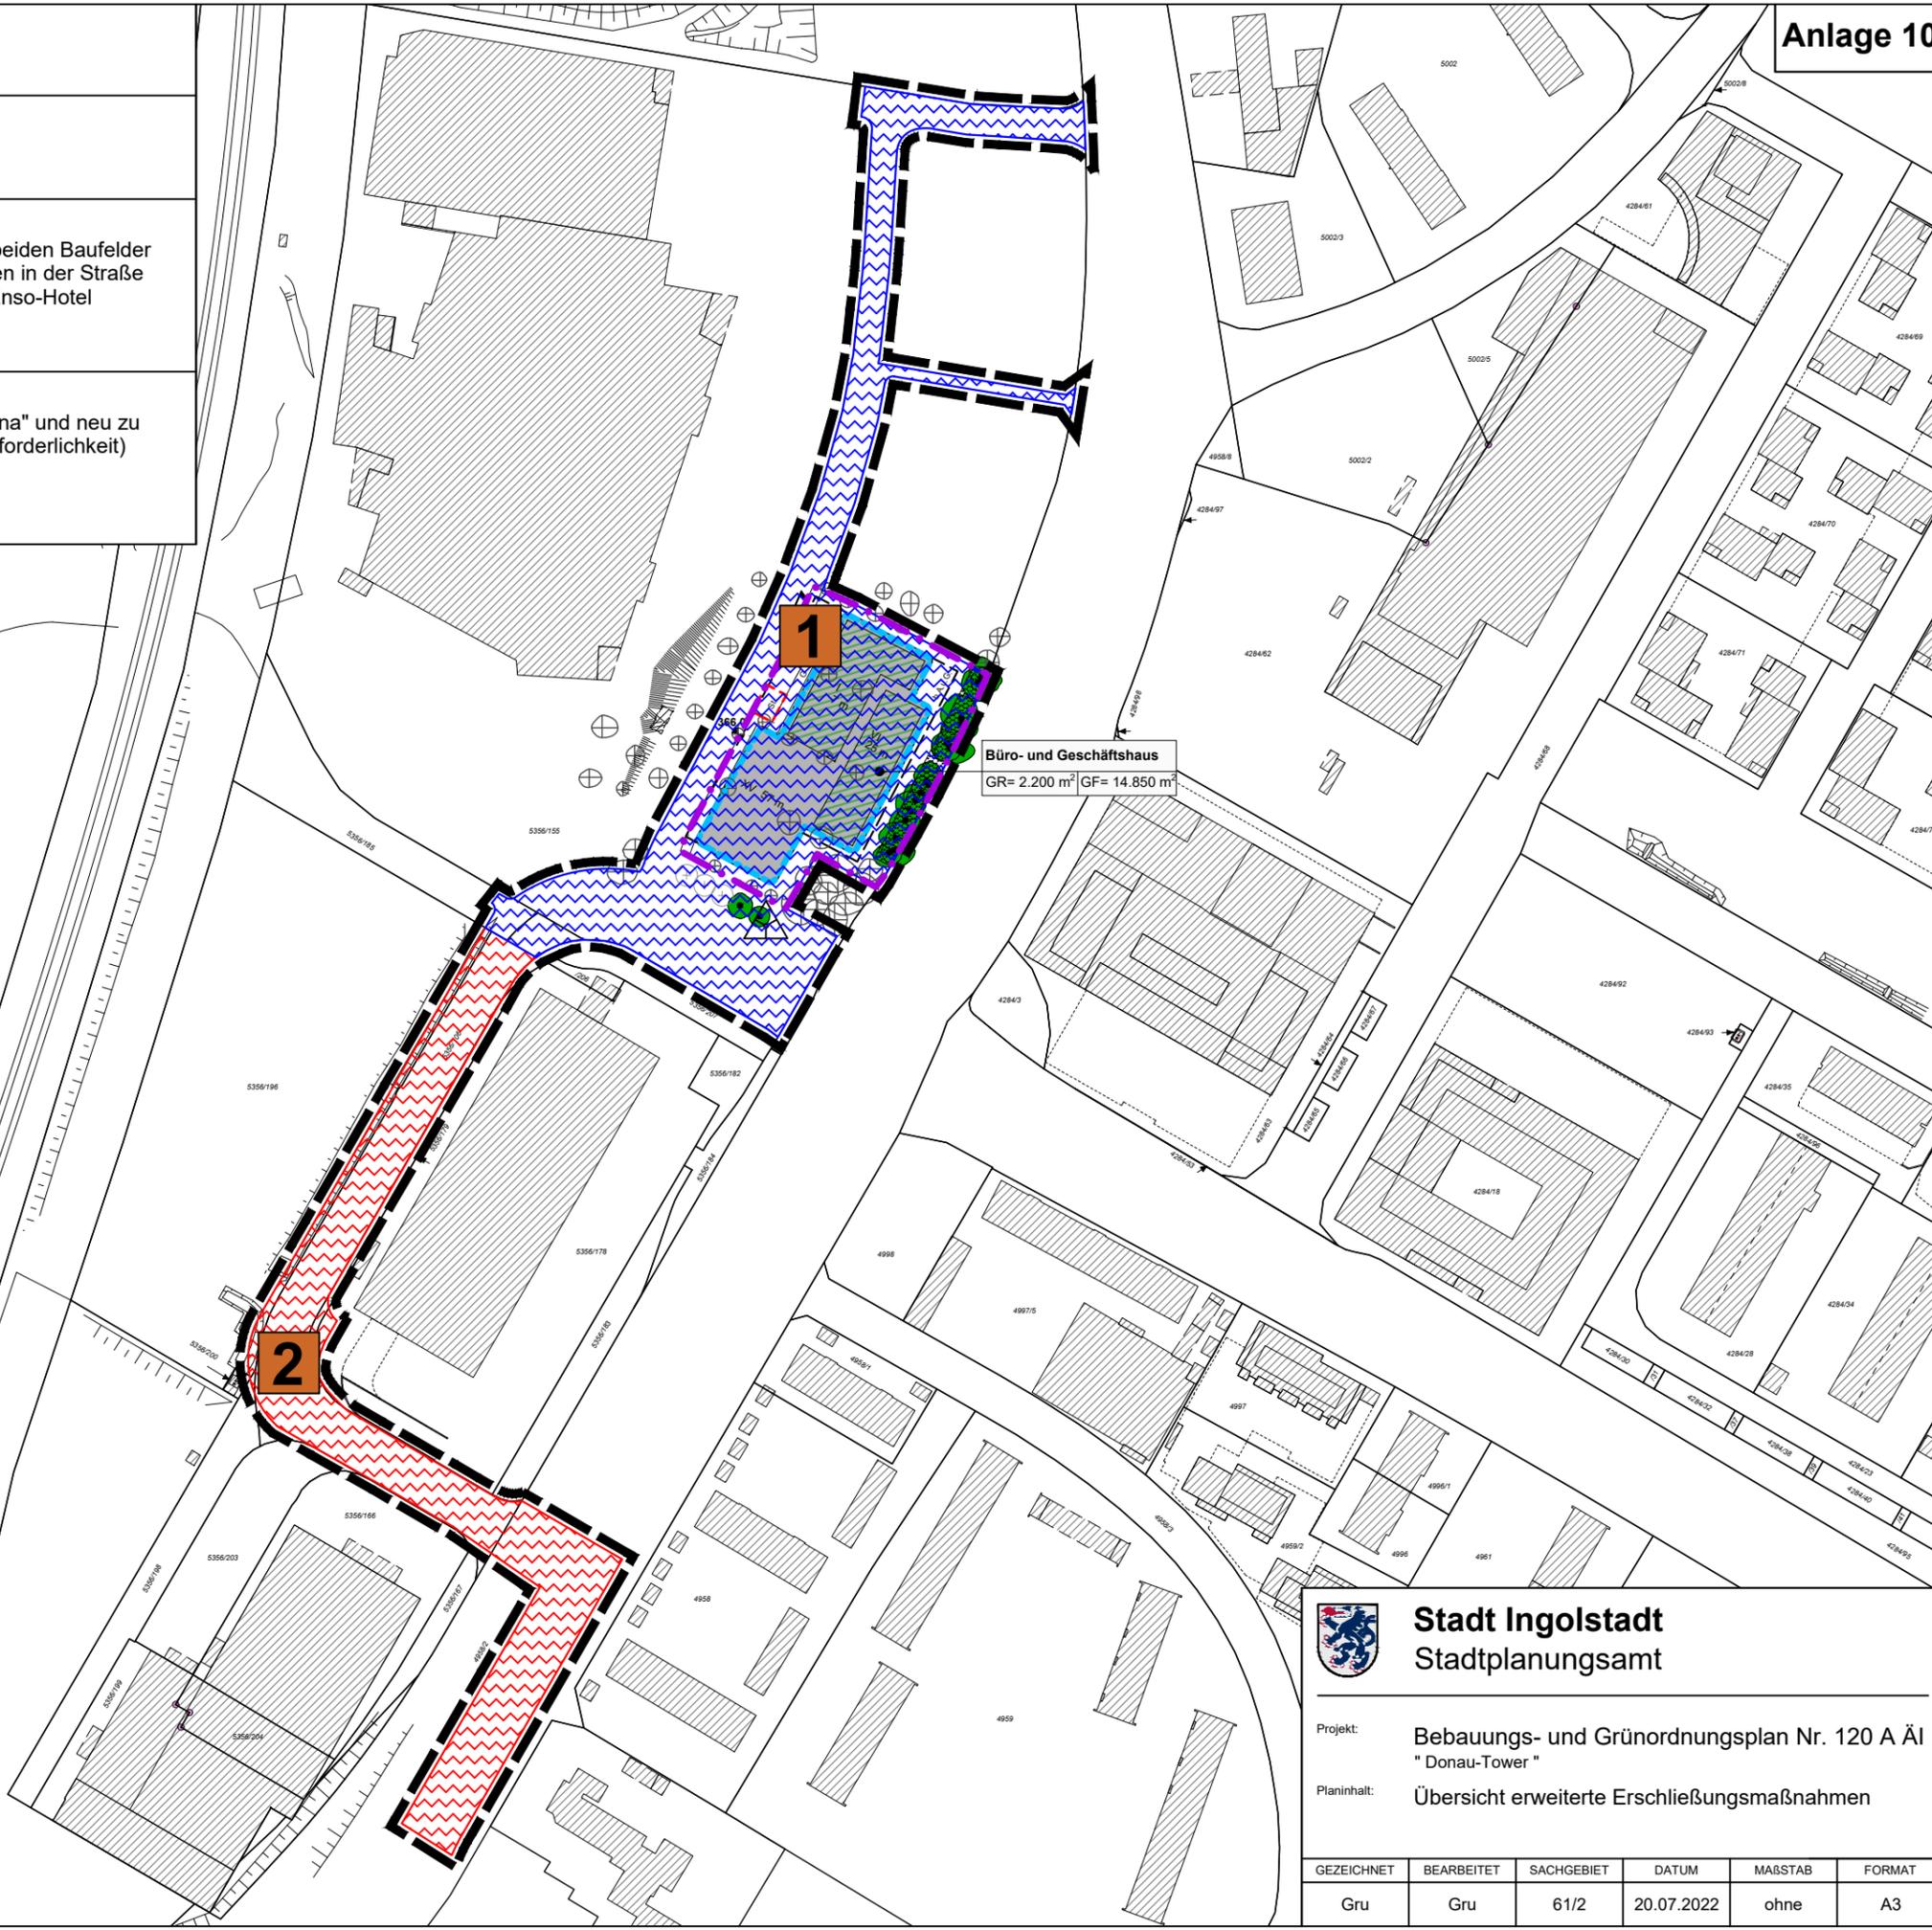

 **Stadt Ingolstadt**
Stadtplanungsamt

Projekt: **Bebauungs- und Grünordnungsplan Nr. 120 A ÄI**
"Donau-Tower"

Planinhalt: **Übersicht erweiterte Erschließungsmaßnahmen**

| GEZEICHNET | BEARBEITET | SACHGEBIET | DATUM | MAßSTAB | FORMAT |
|------------|------------|------------|------------|---------|--------|
| Gru | Gru | 61/2 | 20.07.2022 | ohne | A3 |

