


Anlage 1

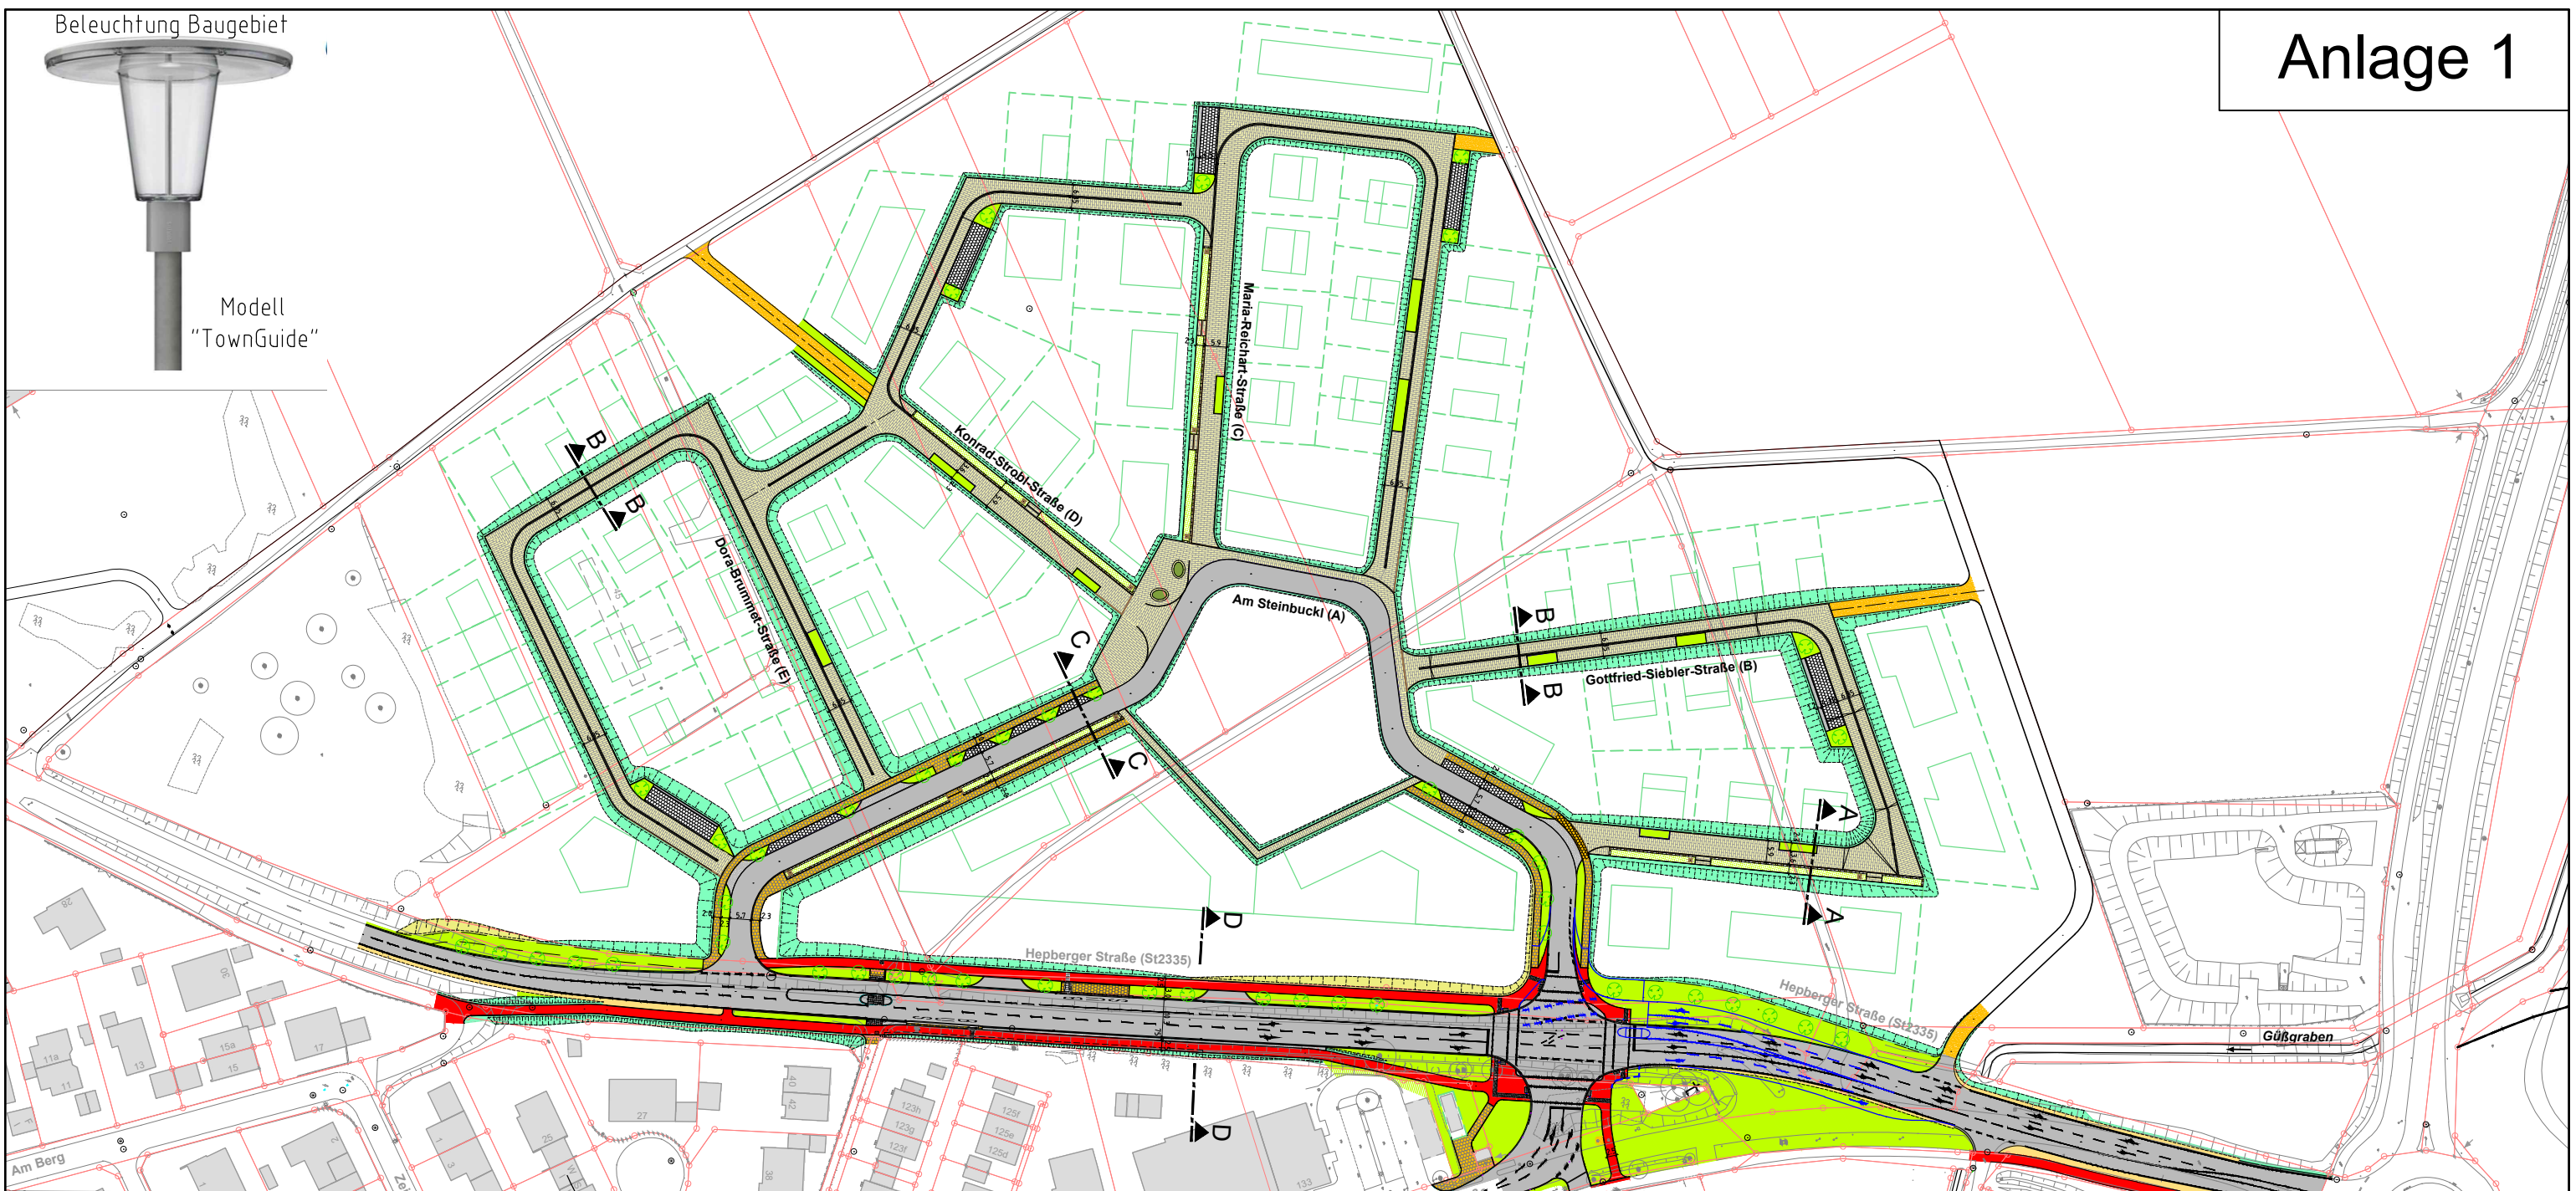



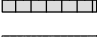
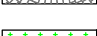




Beleuchtung Baugebiet

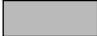

Modell
"TownGuide"




Legende

-  Fahrbahn (Asphalt, Vollausbau)
-  Verkehrsberuhigter Bereich (Betonpflaster kantenbehandelt)
-  Gehweg (Betonpflaster 20/20)
-  Gemeinsamer Geh- und Radweg (Asphalt)
-  Parker (Betonpflaster 20/20)
-  Granit-Kleinsteinpflaster
-  Retentionsfläche
-  Grünfläche
-  wassergebundener Weg
-  Planung des Kreuzungsbereich entsprechend Bebauungsplan

Beleuchtung Hepberger Straße



Modell "Digistreet medium"

 **Stadt Ingolstadt**
Tiefbauamt

Baugebiet
Etting-Steinbuckl

Maßstab:	ohne
Datum:	01.09.2022