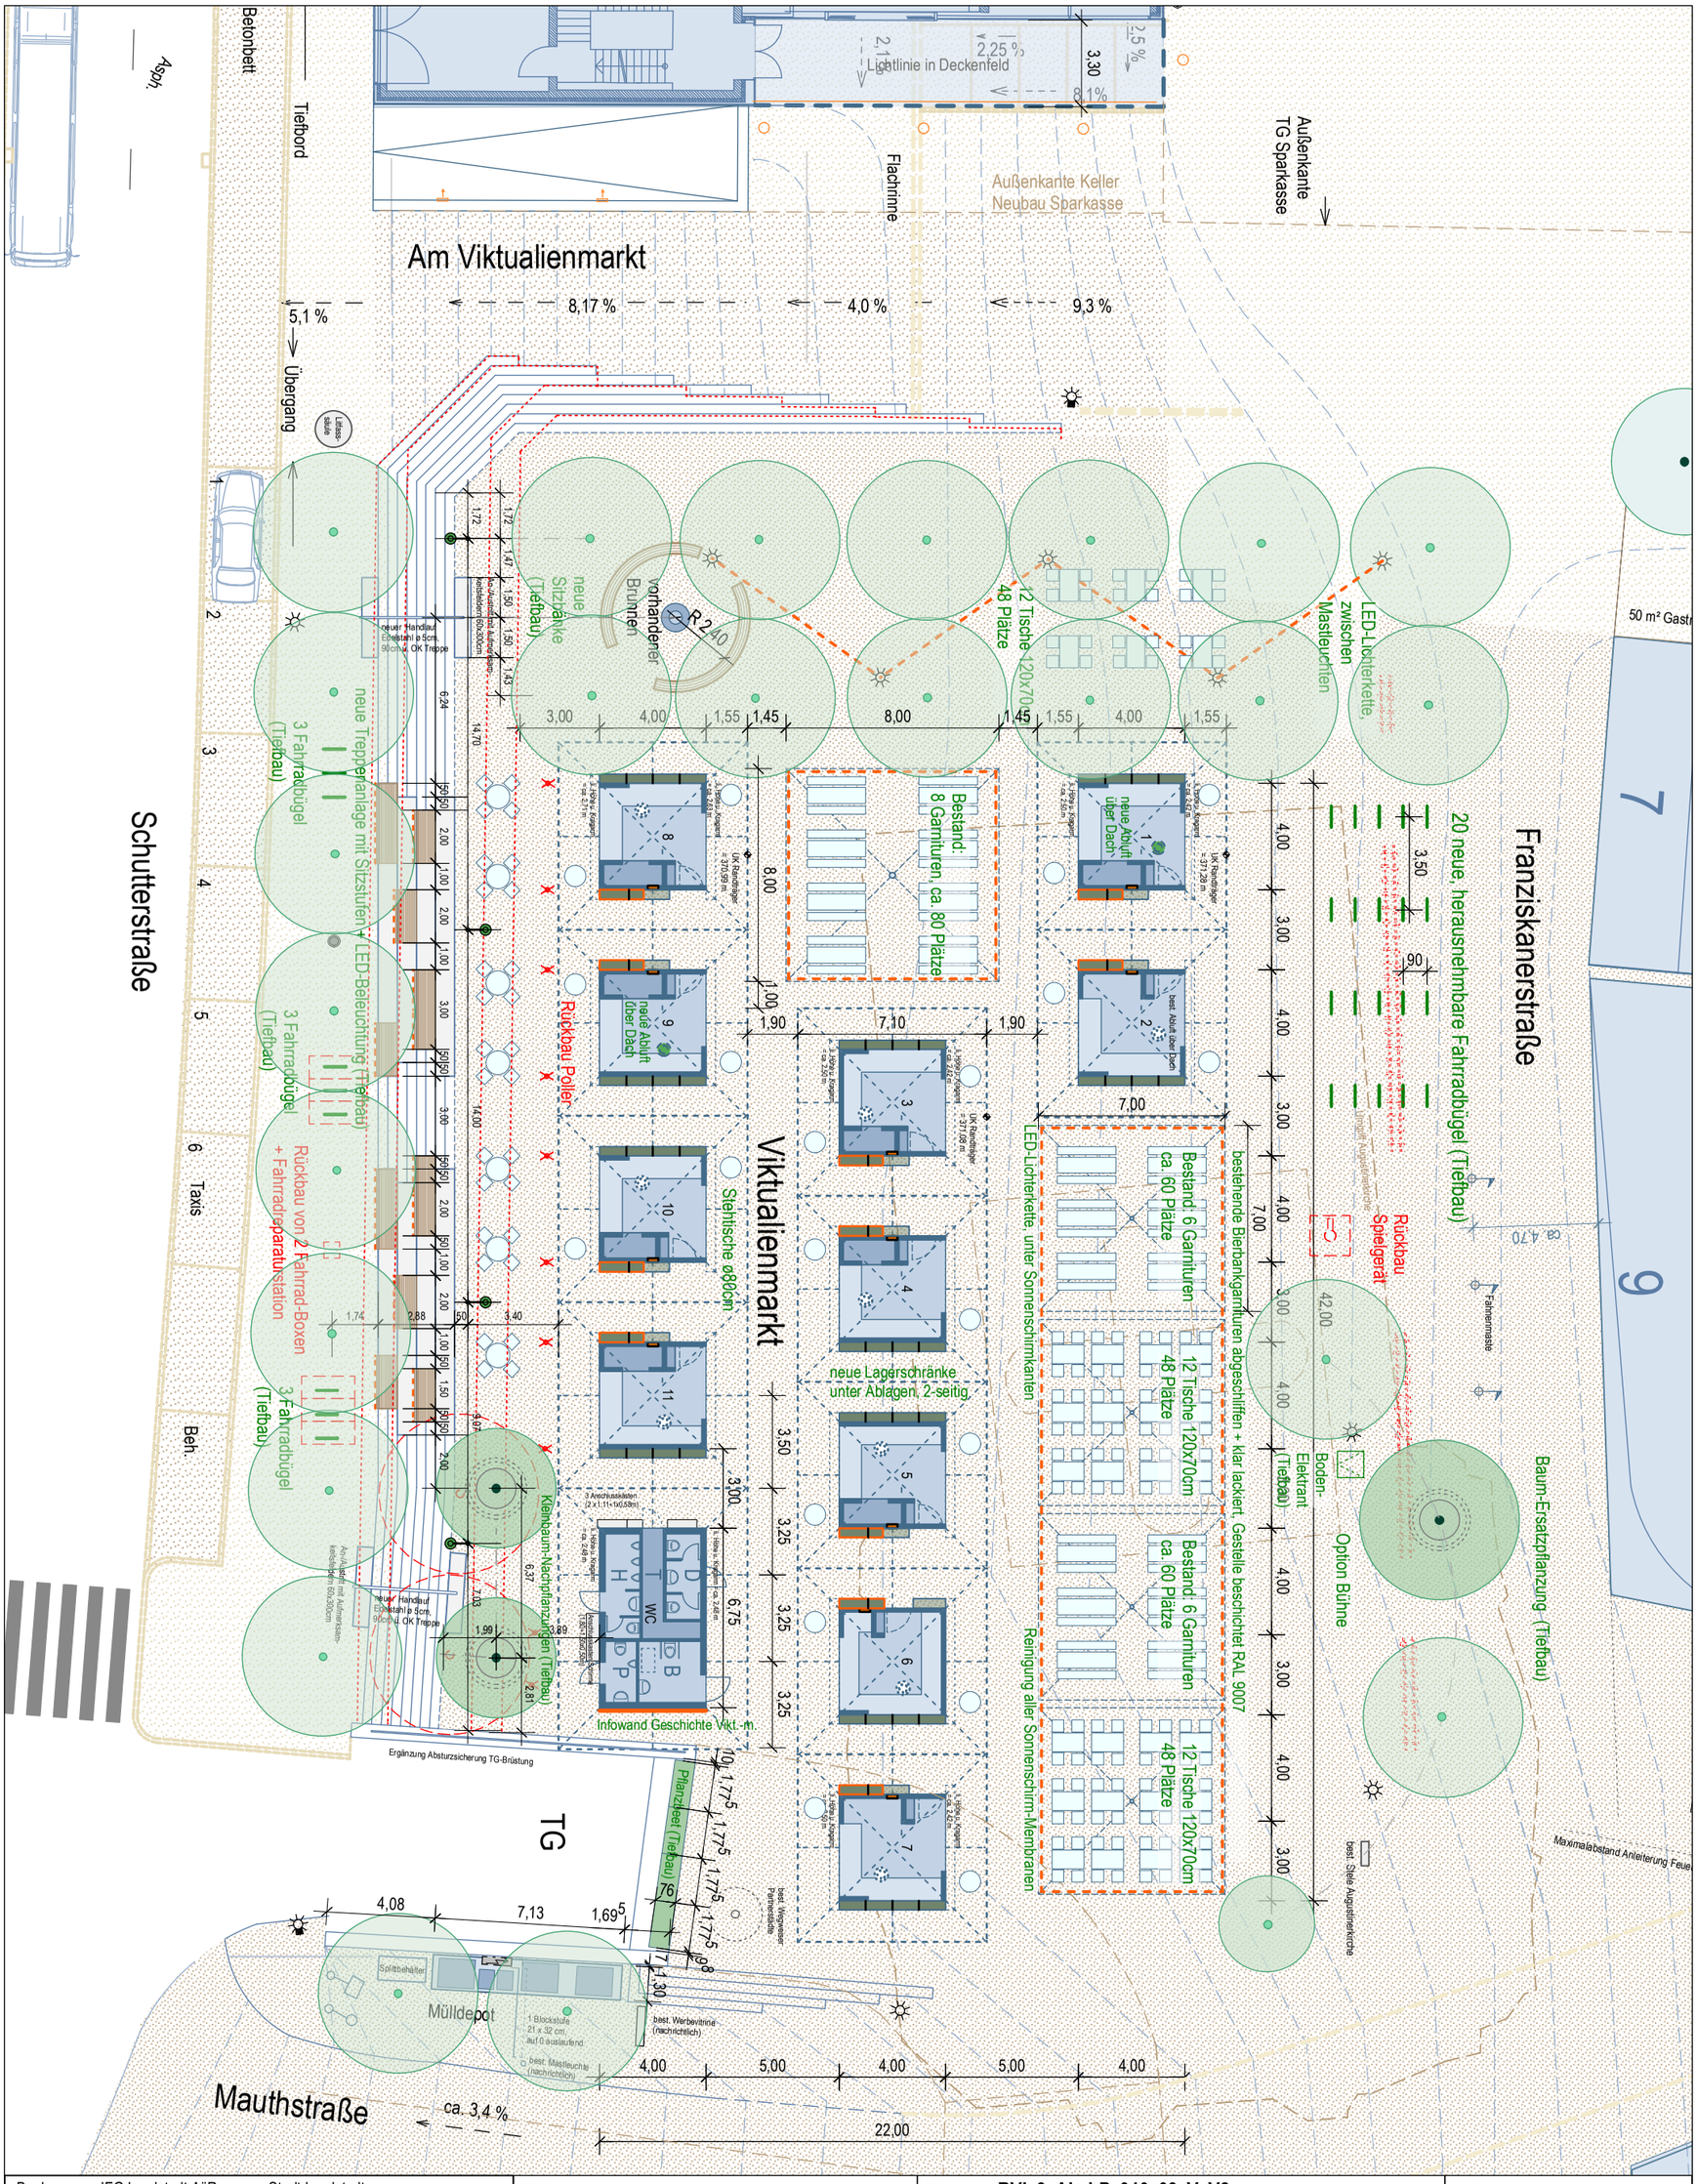

Bauherr:	IFG Ingolstadt AöR Wagnerwirtsgasse 2 85049 Ingolstadt www.ingolstadt-ifg.de	Stadt Ingolstadt Referat f. Stadtentwicklung + Baurecht Spitalstraße 3 85049 Ingolstadt	RVI_Lageplan.vwx	Plancode: RVI_3_AL_LP_010_03_V_V8	Index:
				Bauteil: / Geschoss: / Planinhalt:	Status:
				Maßstab: 1: 225 / Gezeichnet: dfa	Datum: 4.10.2022
Verfasser:	Auer Weber Assoziierte GmbH Sandstraße 33, 80335 München Tel.: +49 89 381617 - 0 muenchen@auer-weber.de	AUER WEBER	**RVI - Revitalisierung Viktualienmarkt Ingolstadt**	**Lageplan mit Neubau Treppenanlage Schutterstr.** Variante B8: Treppe mit 2 Sitzstufen-Gruppen und 2 Bäumen, gedreht	