


Bestand



Änderung

- Wohnbauflächen
- Gemischte Baufläche
- Flächen für den Gemeinbedarf
- Sozialen Zwecken dienende Gebäude und Einrichtungen
- Sondergebiet mit Zweckbestimmung
- Grünflächen
- Spielplatz
- Parkanlage / Stadtteilpark
- Altlastenflächen
- Umgriff der Änderung

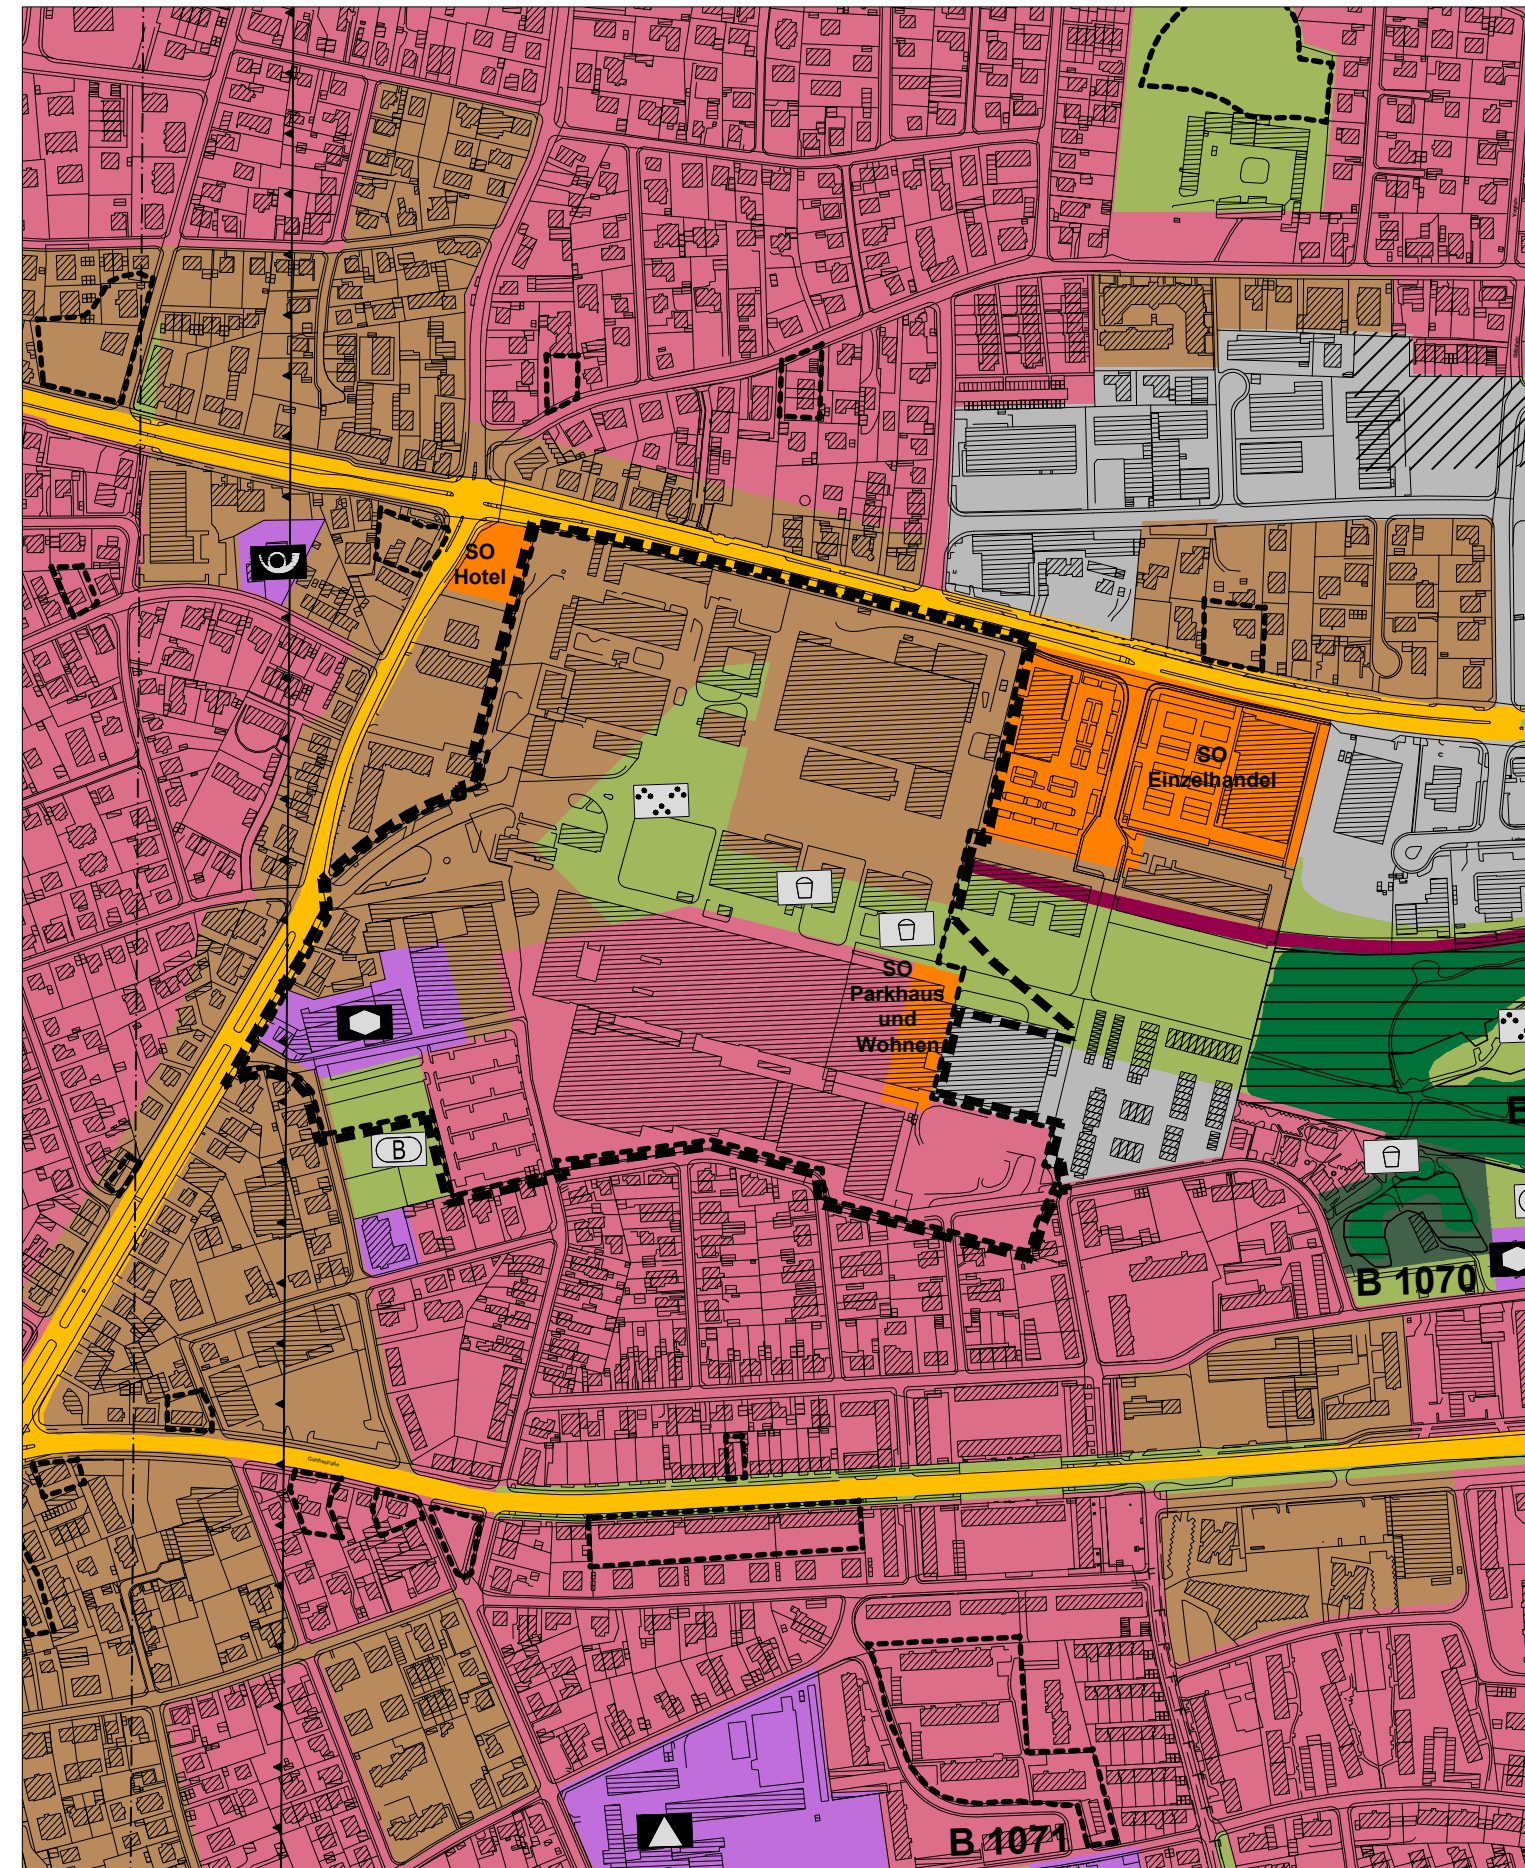

Stadt Ingolstadt

ÄNDERUNG DES FLÄCHENNUTZUNGSPLANES

Entwurfsgenehmigung

BEREICH: "INquartier"



PLANVERFASSER	DATUM	GEZEICHNET	BEARBEITET	AMTSLEITER
STADTPLANUNGSAMT INGOLSTADT	08.02.2021	Re.	Hö.	
	28.10.2022	Re.	Sk.	