




Schnitt A-A (Abschnitt Nord)

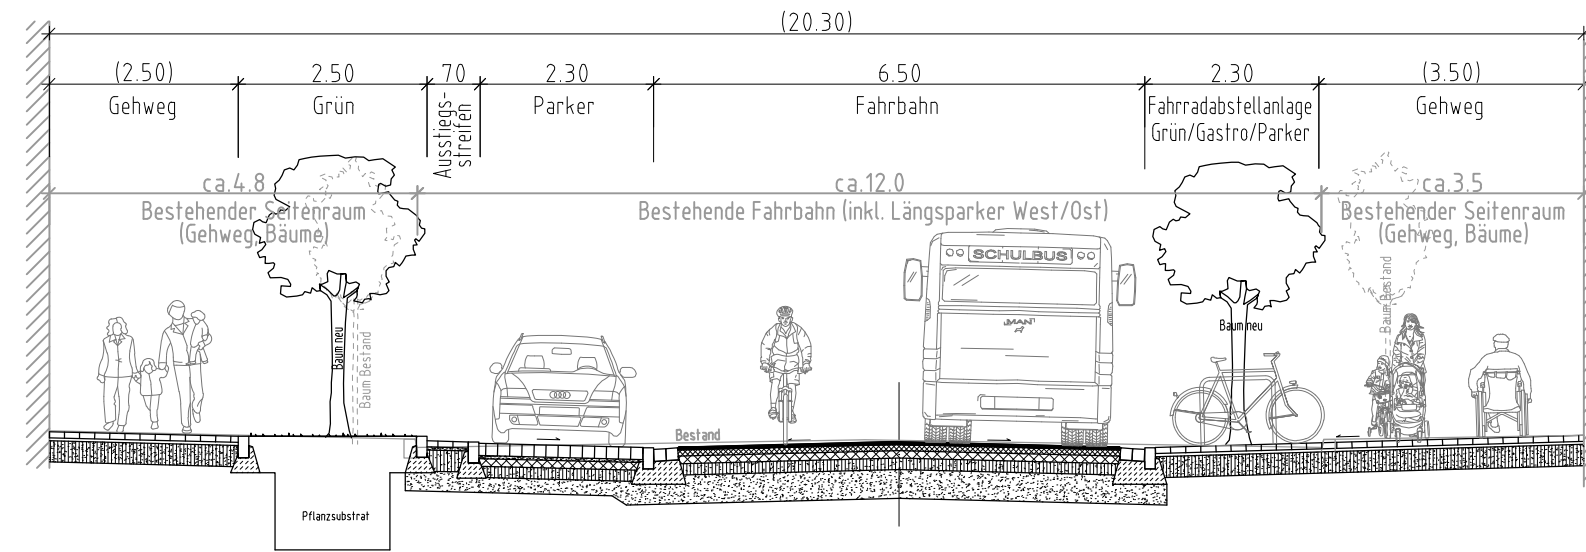

Schnitt B-B (Abschnitt Mitte)

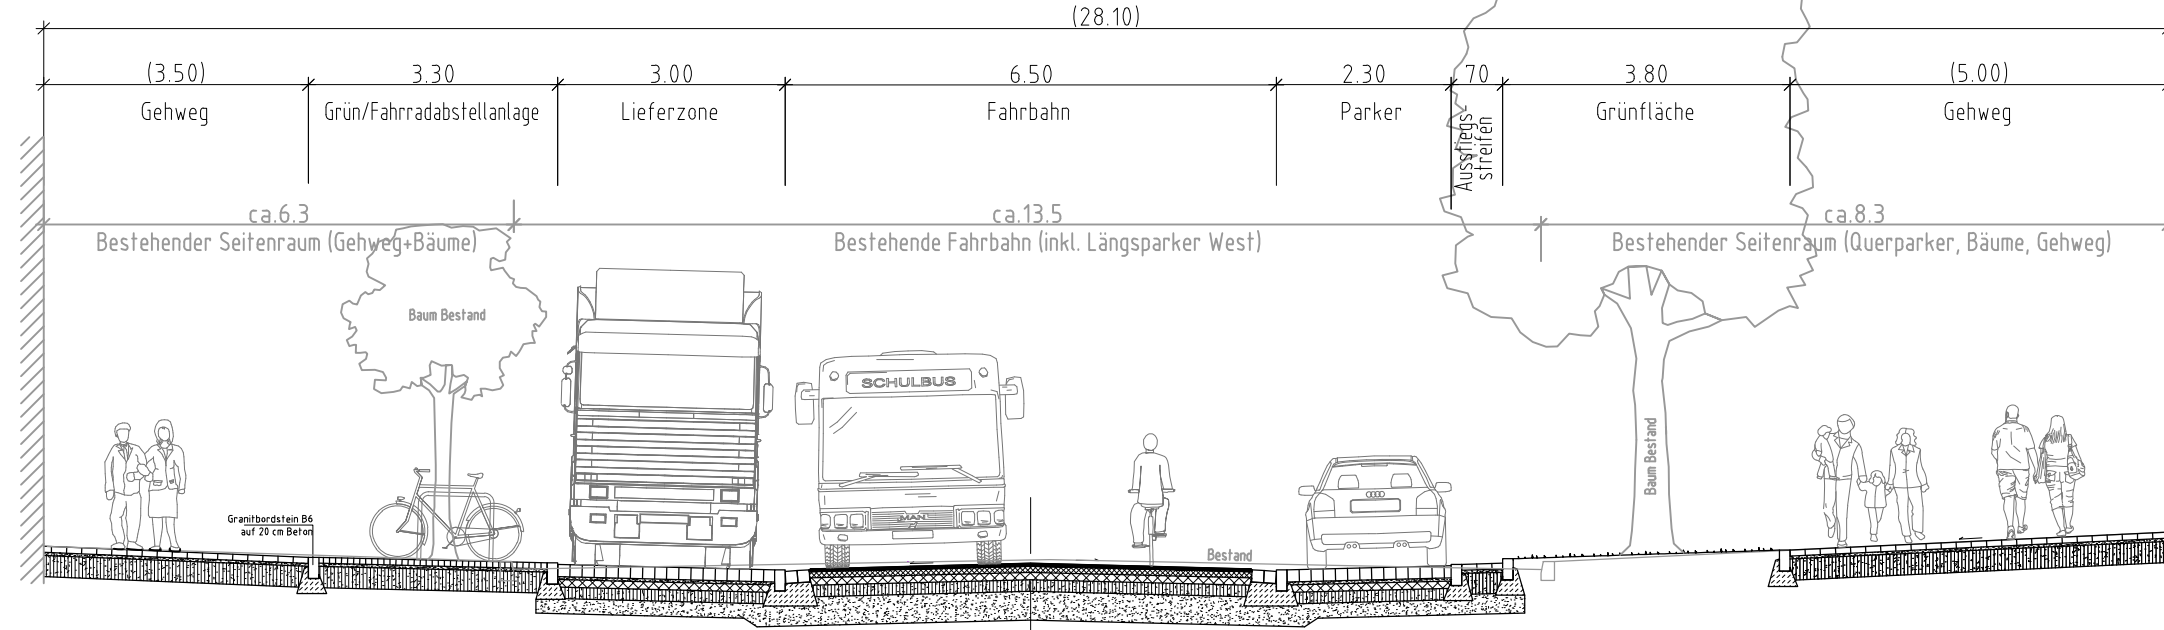

Schnitt C-C (Abschnitt Süd)

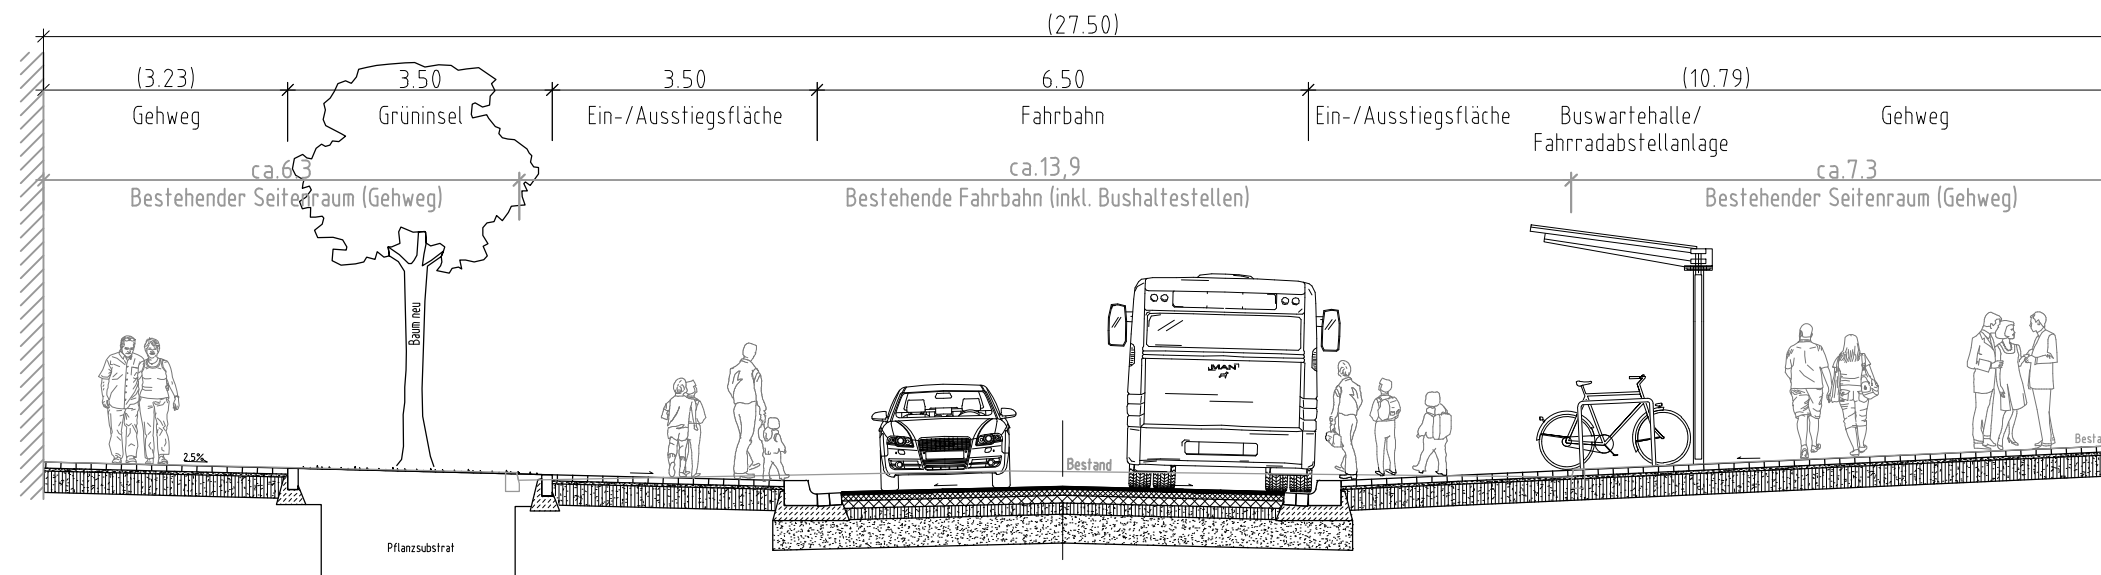

Maße in m, cm

	Stadt Ingolstadt Tiefbauamt
Vorentwurf	
Harderstraße von Am Stein bis Oberer Graben/ Unterer Graben	
Maßstab:	ohne
Datum:	23.12.2022