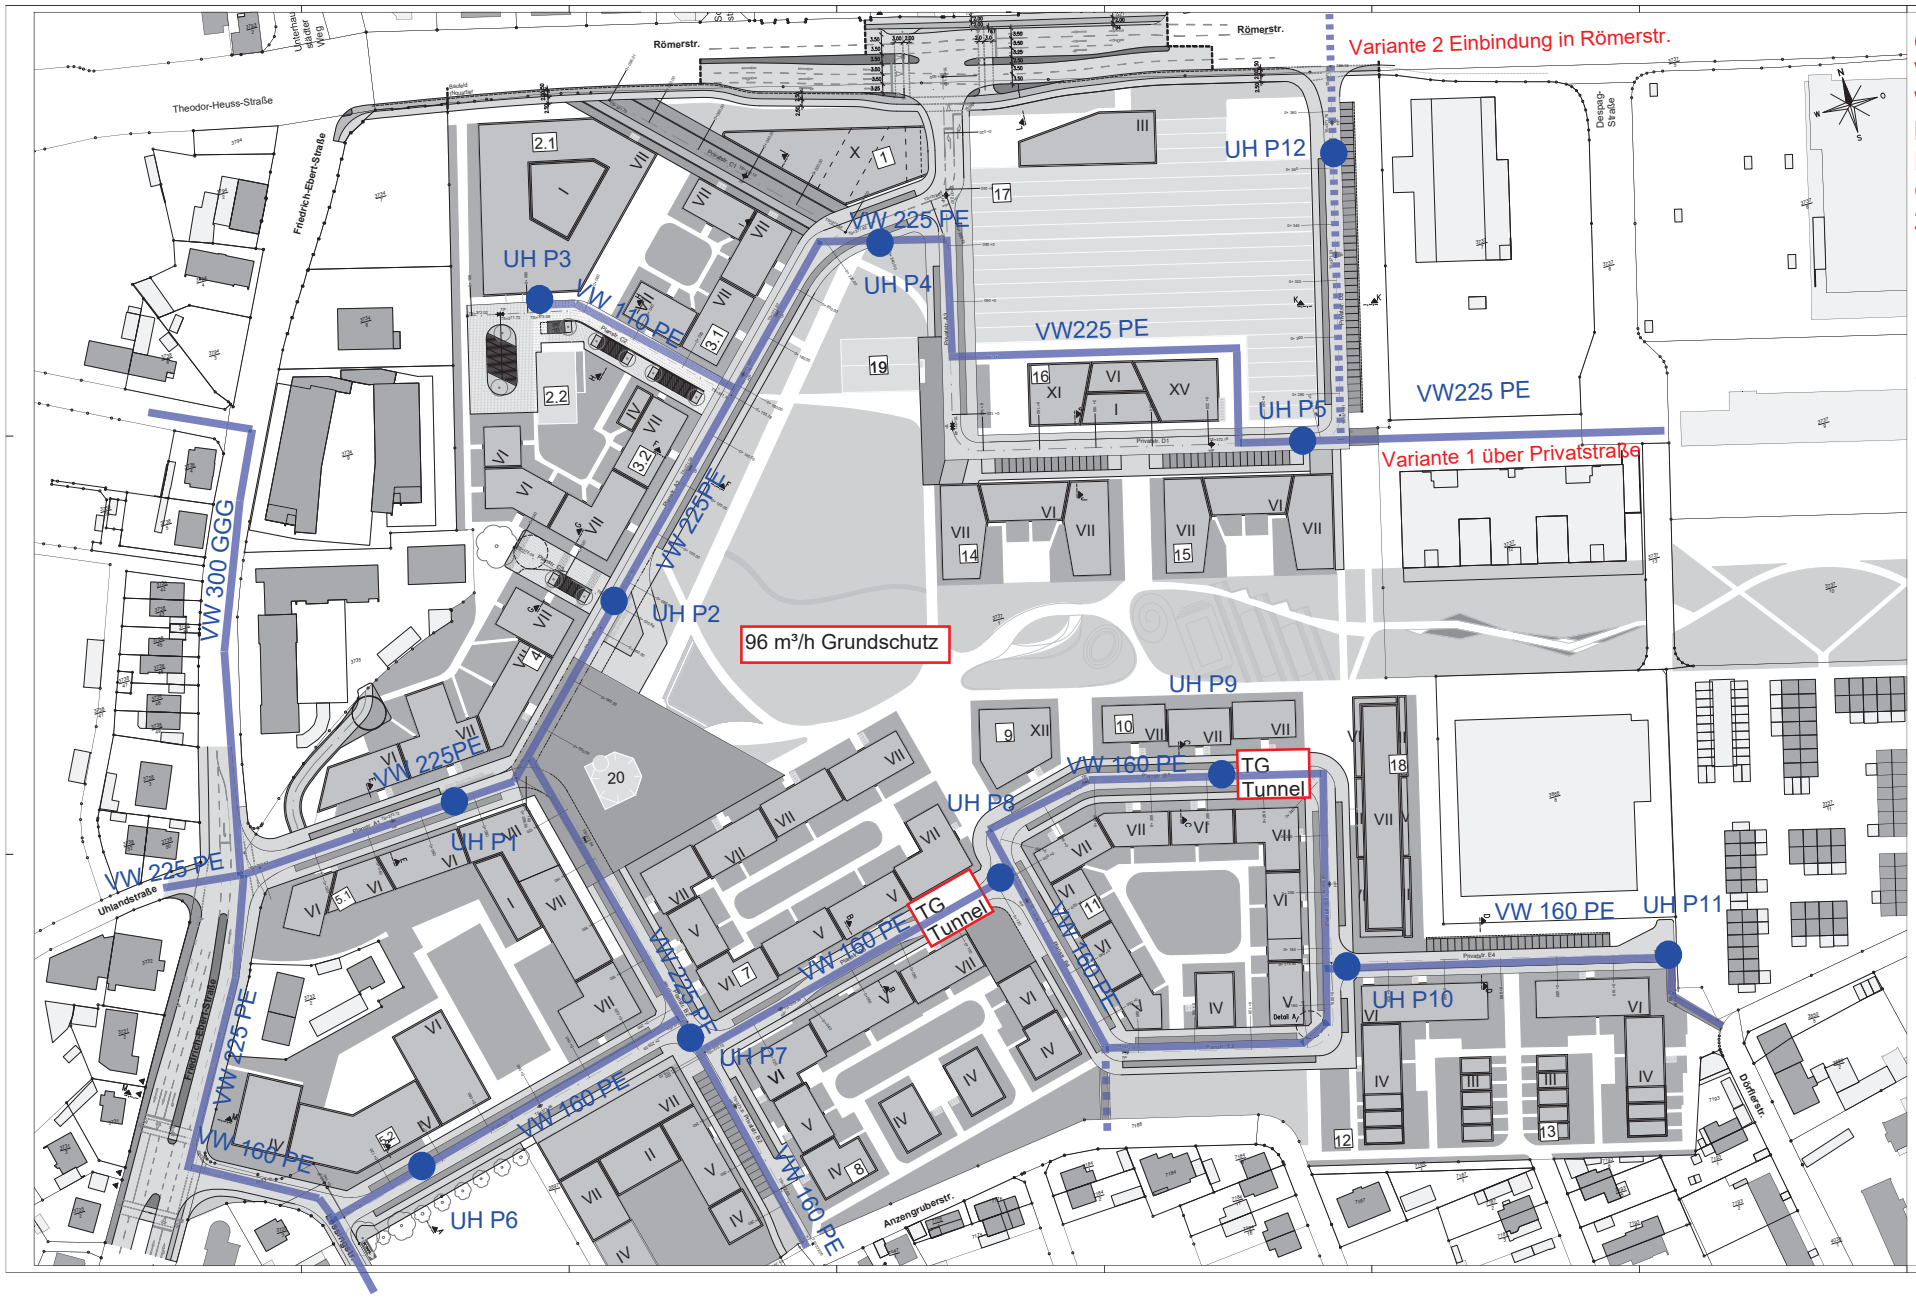
Qualifizierte Vorplanung Wassernetz Biber SWI Freigabe durch Gebhardt INKB 25.5.2023
Unterflur-Hydranten nur nach Betriebsvorgaben geplant. Brandschutzkonzepte noch nicht berücksichtigt.
Variante 2 Einbindung in Römerstr.
Variante 1 über Privatstraße
96 m³/h Grundschutz
UH P1
UH P2
UH P3
UH P4
UH P5
UH P6
UH P7
UH P8
UH P9
UH P10
UH P11
UH P12
VW 225 PE
VW 110 PE
VW225 PE
VW 300 GGG
VW 225PE
VW 160 PE
TG
Tunnel
Römerstr.
Theodor-Heuss-Straße
Friedrich-Ebert-Straße
Uhlandstraße
Anzengruberstr.
Dohlenstr.
Detail A
Gehweg
Parken
LEGENDE:
Bauherr:
GERCH
Gustaf-Gründgens-Platz 5
40211 Düsseldorf
Entwurf:
GOLDBRUNNER
Bauvorhaben:
INquartier
Plandarstellung: Vorplanung Straßenbau
Lageplan Straßenbau
Projekt Nr: 327 001
Bearb: Götz
Gez: Puff
Gepr: Goldbrunner
Datum: 08.03.2022
Maßstab: 1:500
Plan Nr: 003.1c