


Systemskizze
Rigolenversickerung
M = 1:50

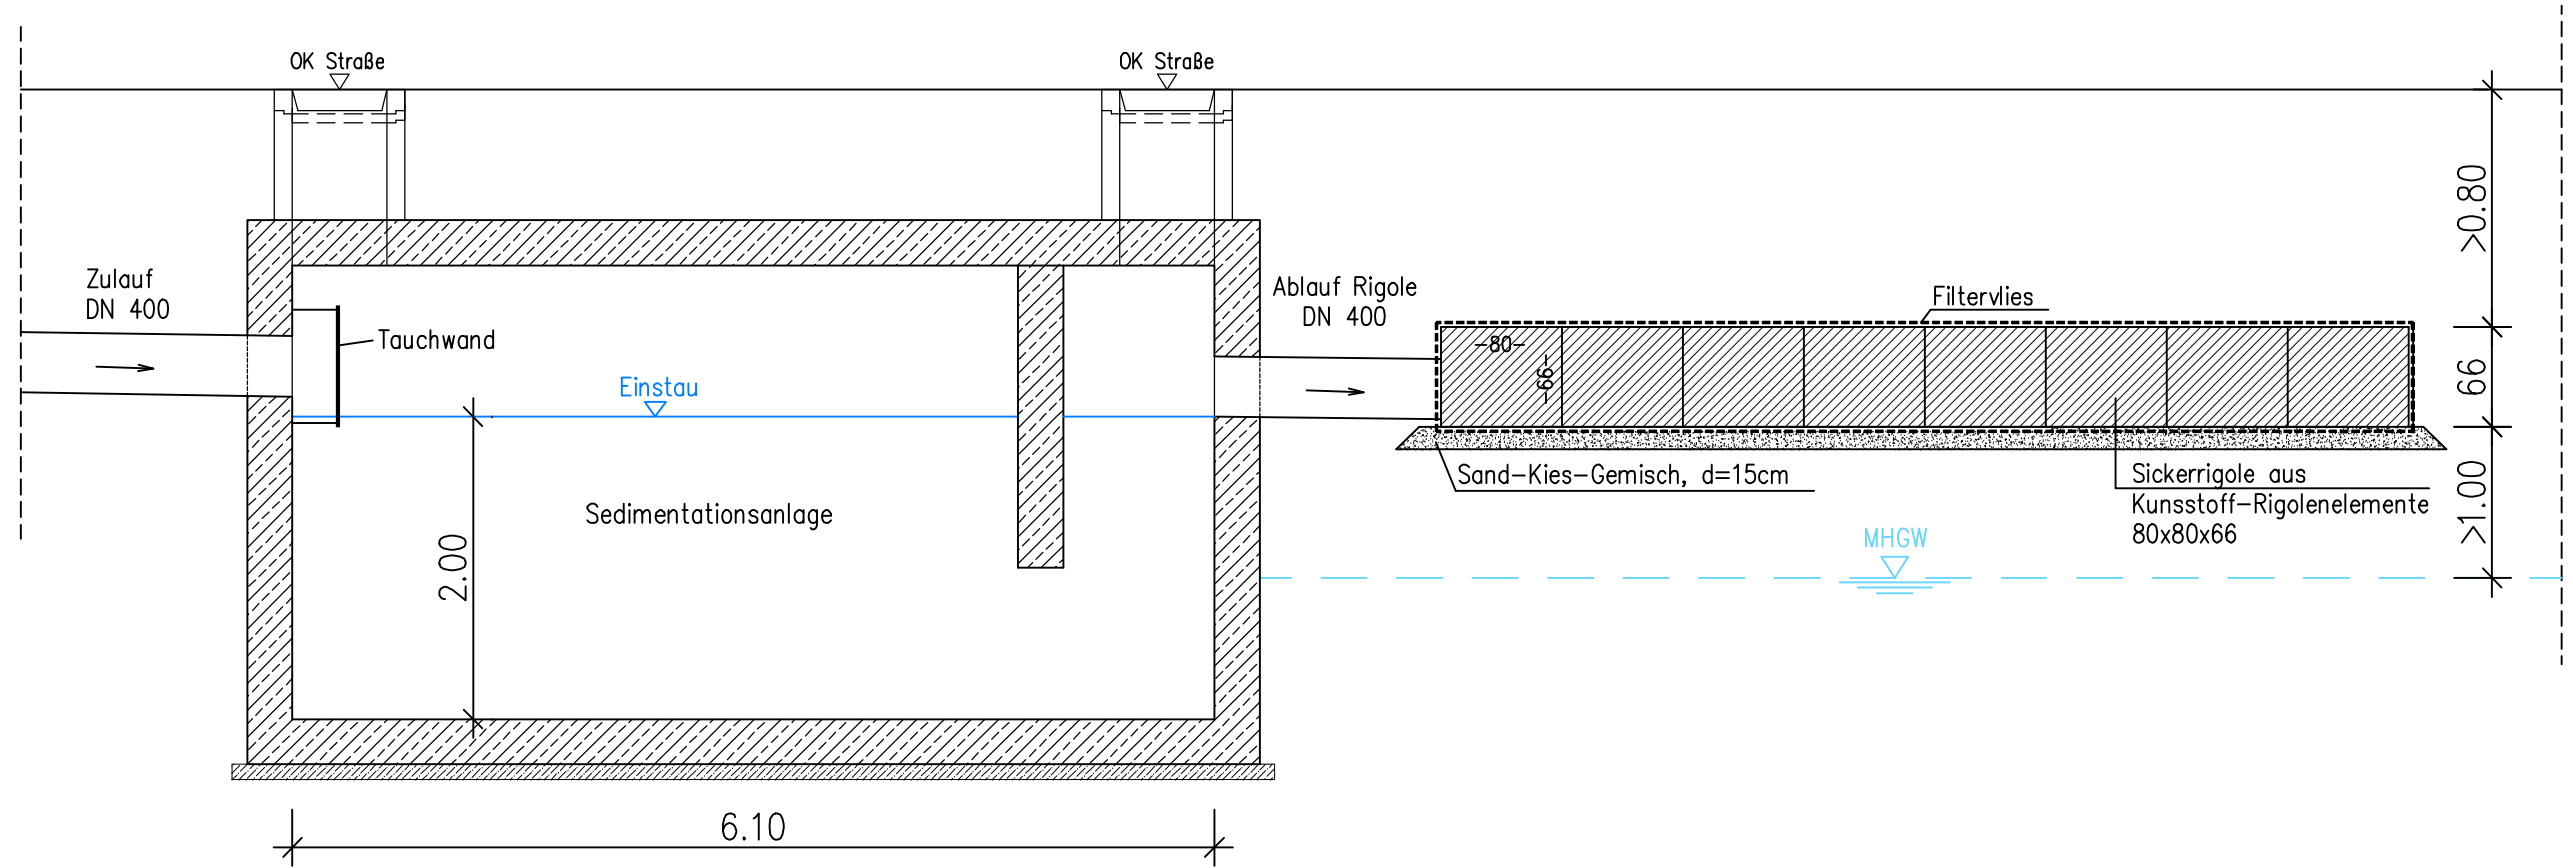

Lagesystem: UTM Koordinatensystem ETRS89
Höhensystem: Normalhöhensystem DHHN2016

Index	Datum	Änderungen	Name

<p>Bauherr:</p>  <p>GERCH</p> <p>Gustaf-Gründgens-Platz 5 40211 Düsseldorf</p>	<p>Düsseldorf, den</p>								
<p>Entwurf:</p>  <p>Ingenieure GmbH Büro für Wasserwirtschaft Ingenieur- und Straßenbau</p> <p>Obere Marktstraße 5 85080 Gaimersheim Telefon: (08458) 3 97 00-0 info@ib-goldbrunner.de</p> <p>Taschenturmstraße 2 85049 Ingolstadt Telefon: (0841) 14 26 303-0 info@ib-goldbrunner.de</p>	<p>Gaimersheim, den 28.04.2023</p> 								
<p>Bauvorhaben:</p> 	<p>Projekt Nr: 327 303</p> <table border="1"> <tr> <td>Zeichen</td> <td> </td> </tr> <tr> <td>Bearb:</td> <td>Morgott</td> </tr> <tr> <td>Gez:</td> <td>Puff</td> </tr> <tr> <td>Gepr:</td> <td>Goldbrunner</td> </tr> </table>	Zeichen		Bearb:	Morgott	Gez:	Puff	Gepr:	Goldbrunner
Zeichen									
Bearb:	Morgott								
Gez:	Puff								
Gepr:	Goldbrunner								
<p>Plandarstellung: Erschließungsvertrag</p> <p>Systemskizze Rigolenversickerung</p>	<table border="1"> <tr> <td>Datum</td> <td>28.04.2023</td> </tr> <tr> <td>Maßstab</td> <td>1:50</td> </tr> <tr> <td>Plan Nr:</td> <td>018</td> </tr> </table>	Datum	28.04.2023	Maßstab	1:50	Plan Nr:	018		
Datum	28.04.2023								
Maßstab	1:50								
Plan Nr:	018								