



# TG Theater-West UG 2


## Legende:

- < - 229cm
- 230cm - 239cm
- 240cm - 249cm
- 250cm - <

Die Maße gehen von Markierungsstreifen Mitte zu Mitte bzw. Außenkante Säulen.

Maße mit \* gehen bis zu Säulenmitte

# hier ist d. Markierungsstreifen a. d. Säule außen



**113 Plätze**

**194 Plätze**

Bestandsplan	
1	Bestandsplan
2	Bestandsplan
- ### Legende
- Notation allgemein (Berechnungsschritt)
  - Fußbodenplatte (Dauerelement)
  - Wand (Dauerelement)
  - Wand (Einzelteil)
  - Wand (Einzelteil)
  - Zonenabgrenzung
  - Unterbrechung