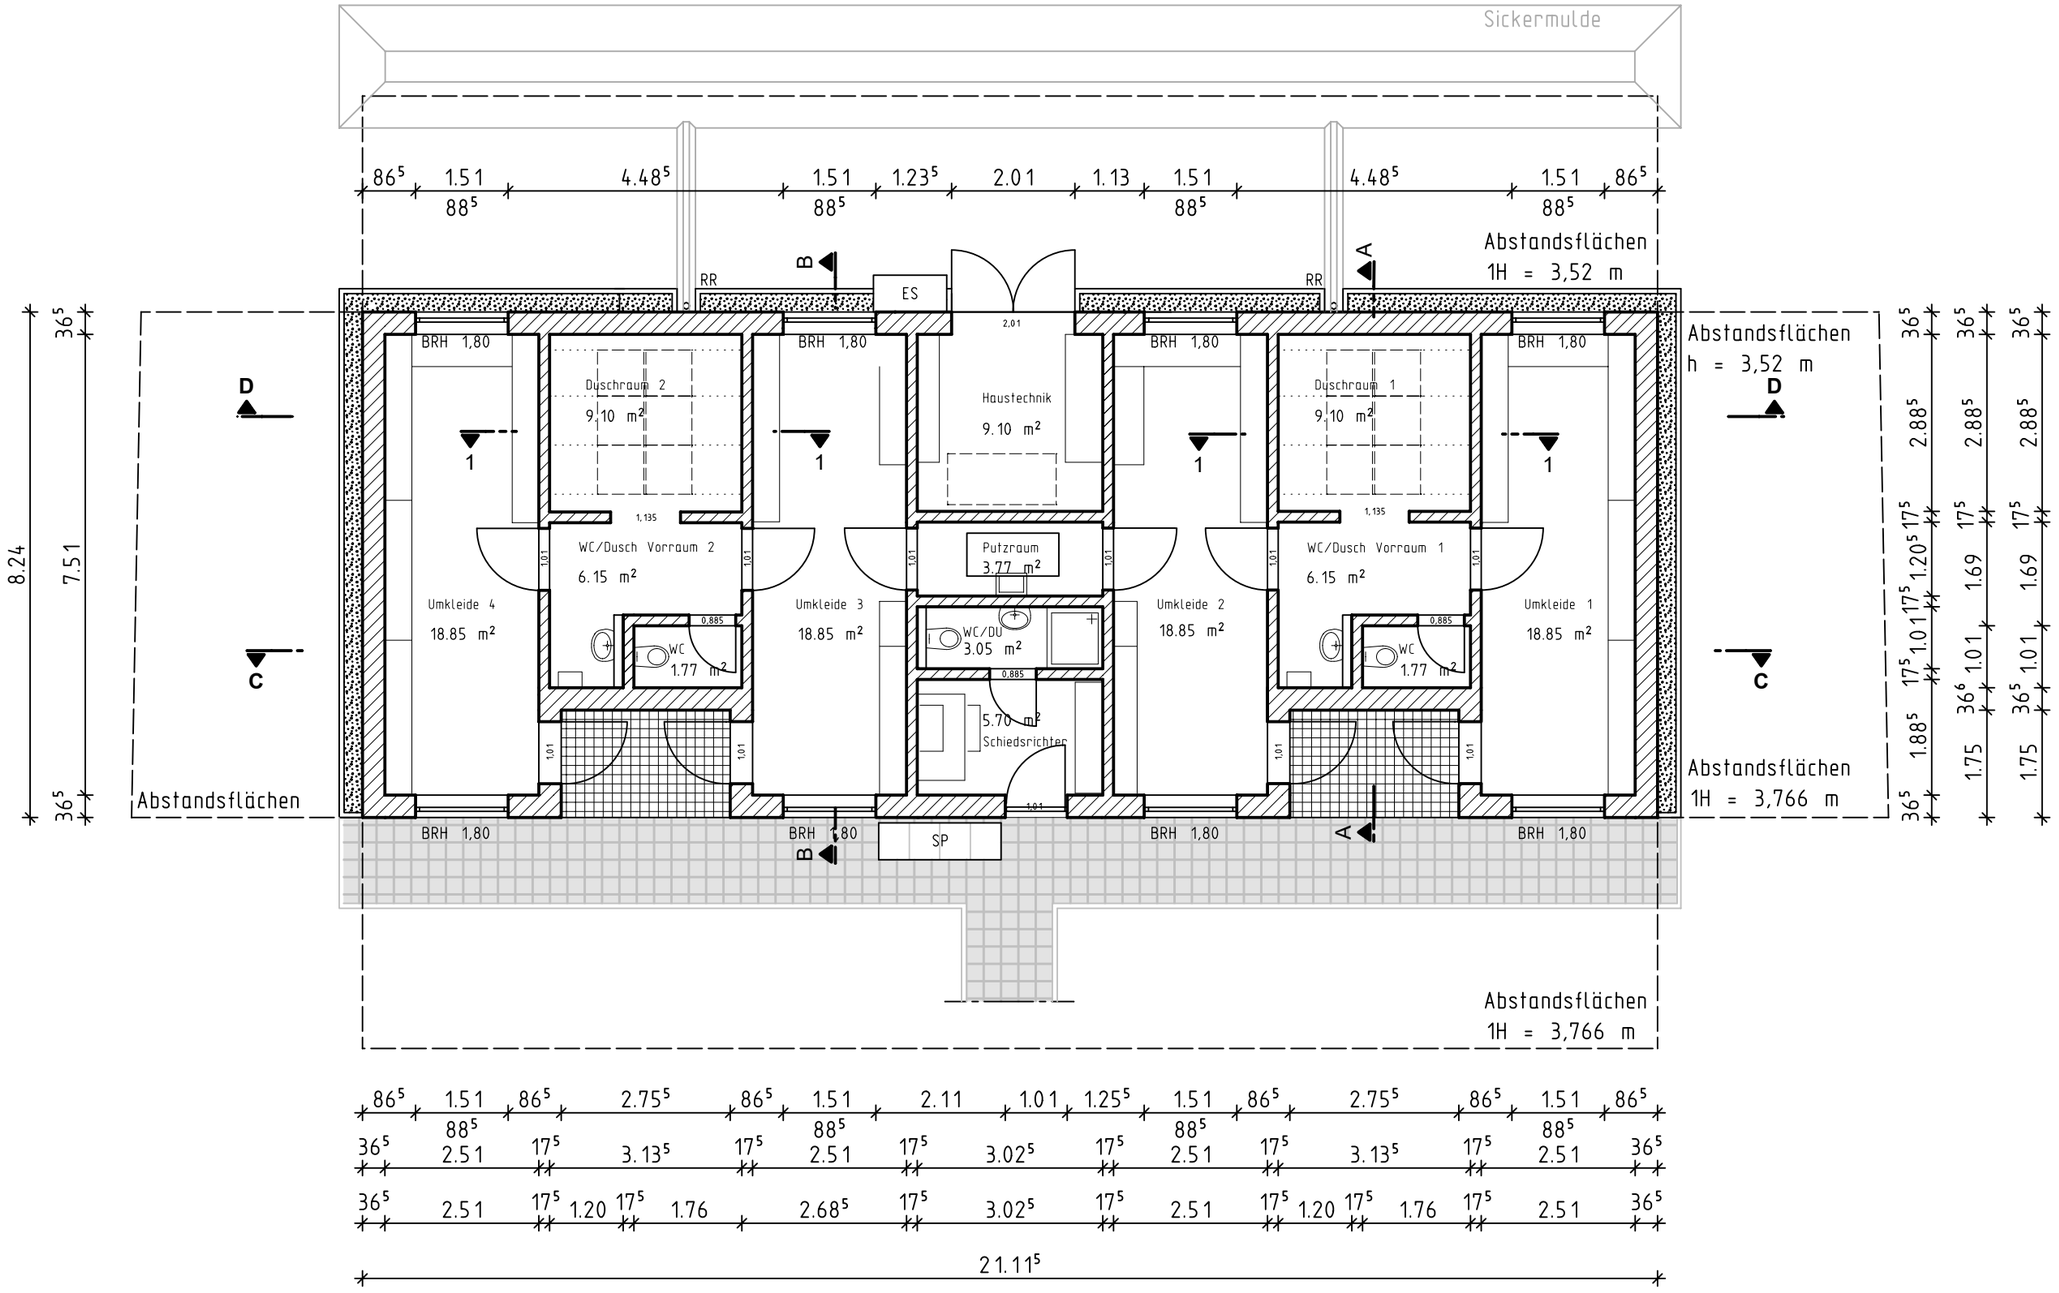

BAUVORHABEN

Bezirkssportanlage Nord-West

Neubau einer Außenumkleide

STADT INGOLSTADT HOCHBAUAMT

Grundriss

MASSTAB 1:50

DATUM 11.03.2021

GEZ. BaT/KM

H/B = 297 / 420 (0.12m²)

Allplan 2020