


# ANLAGE 2

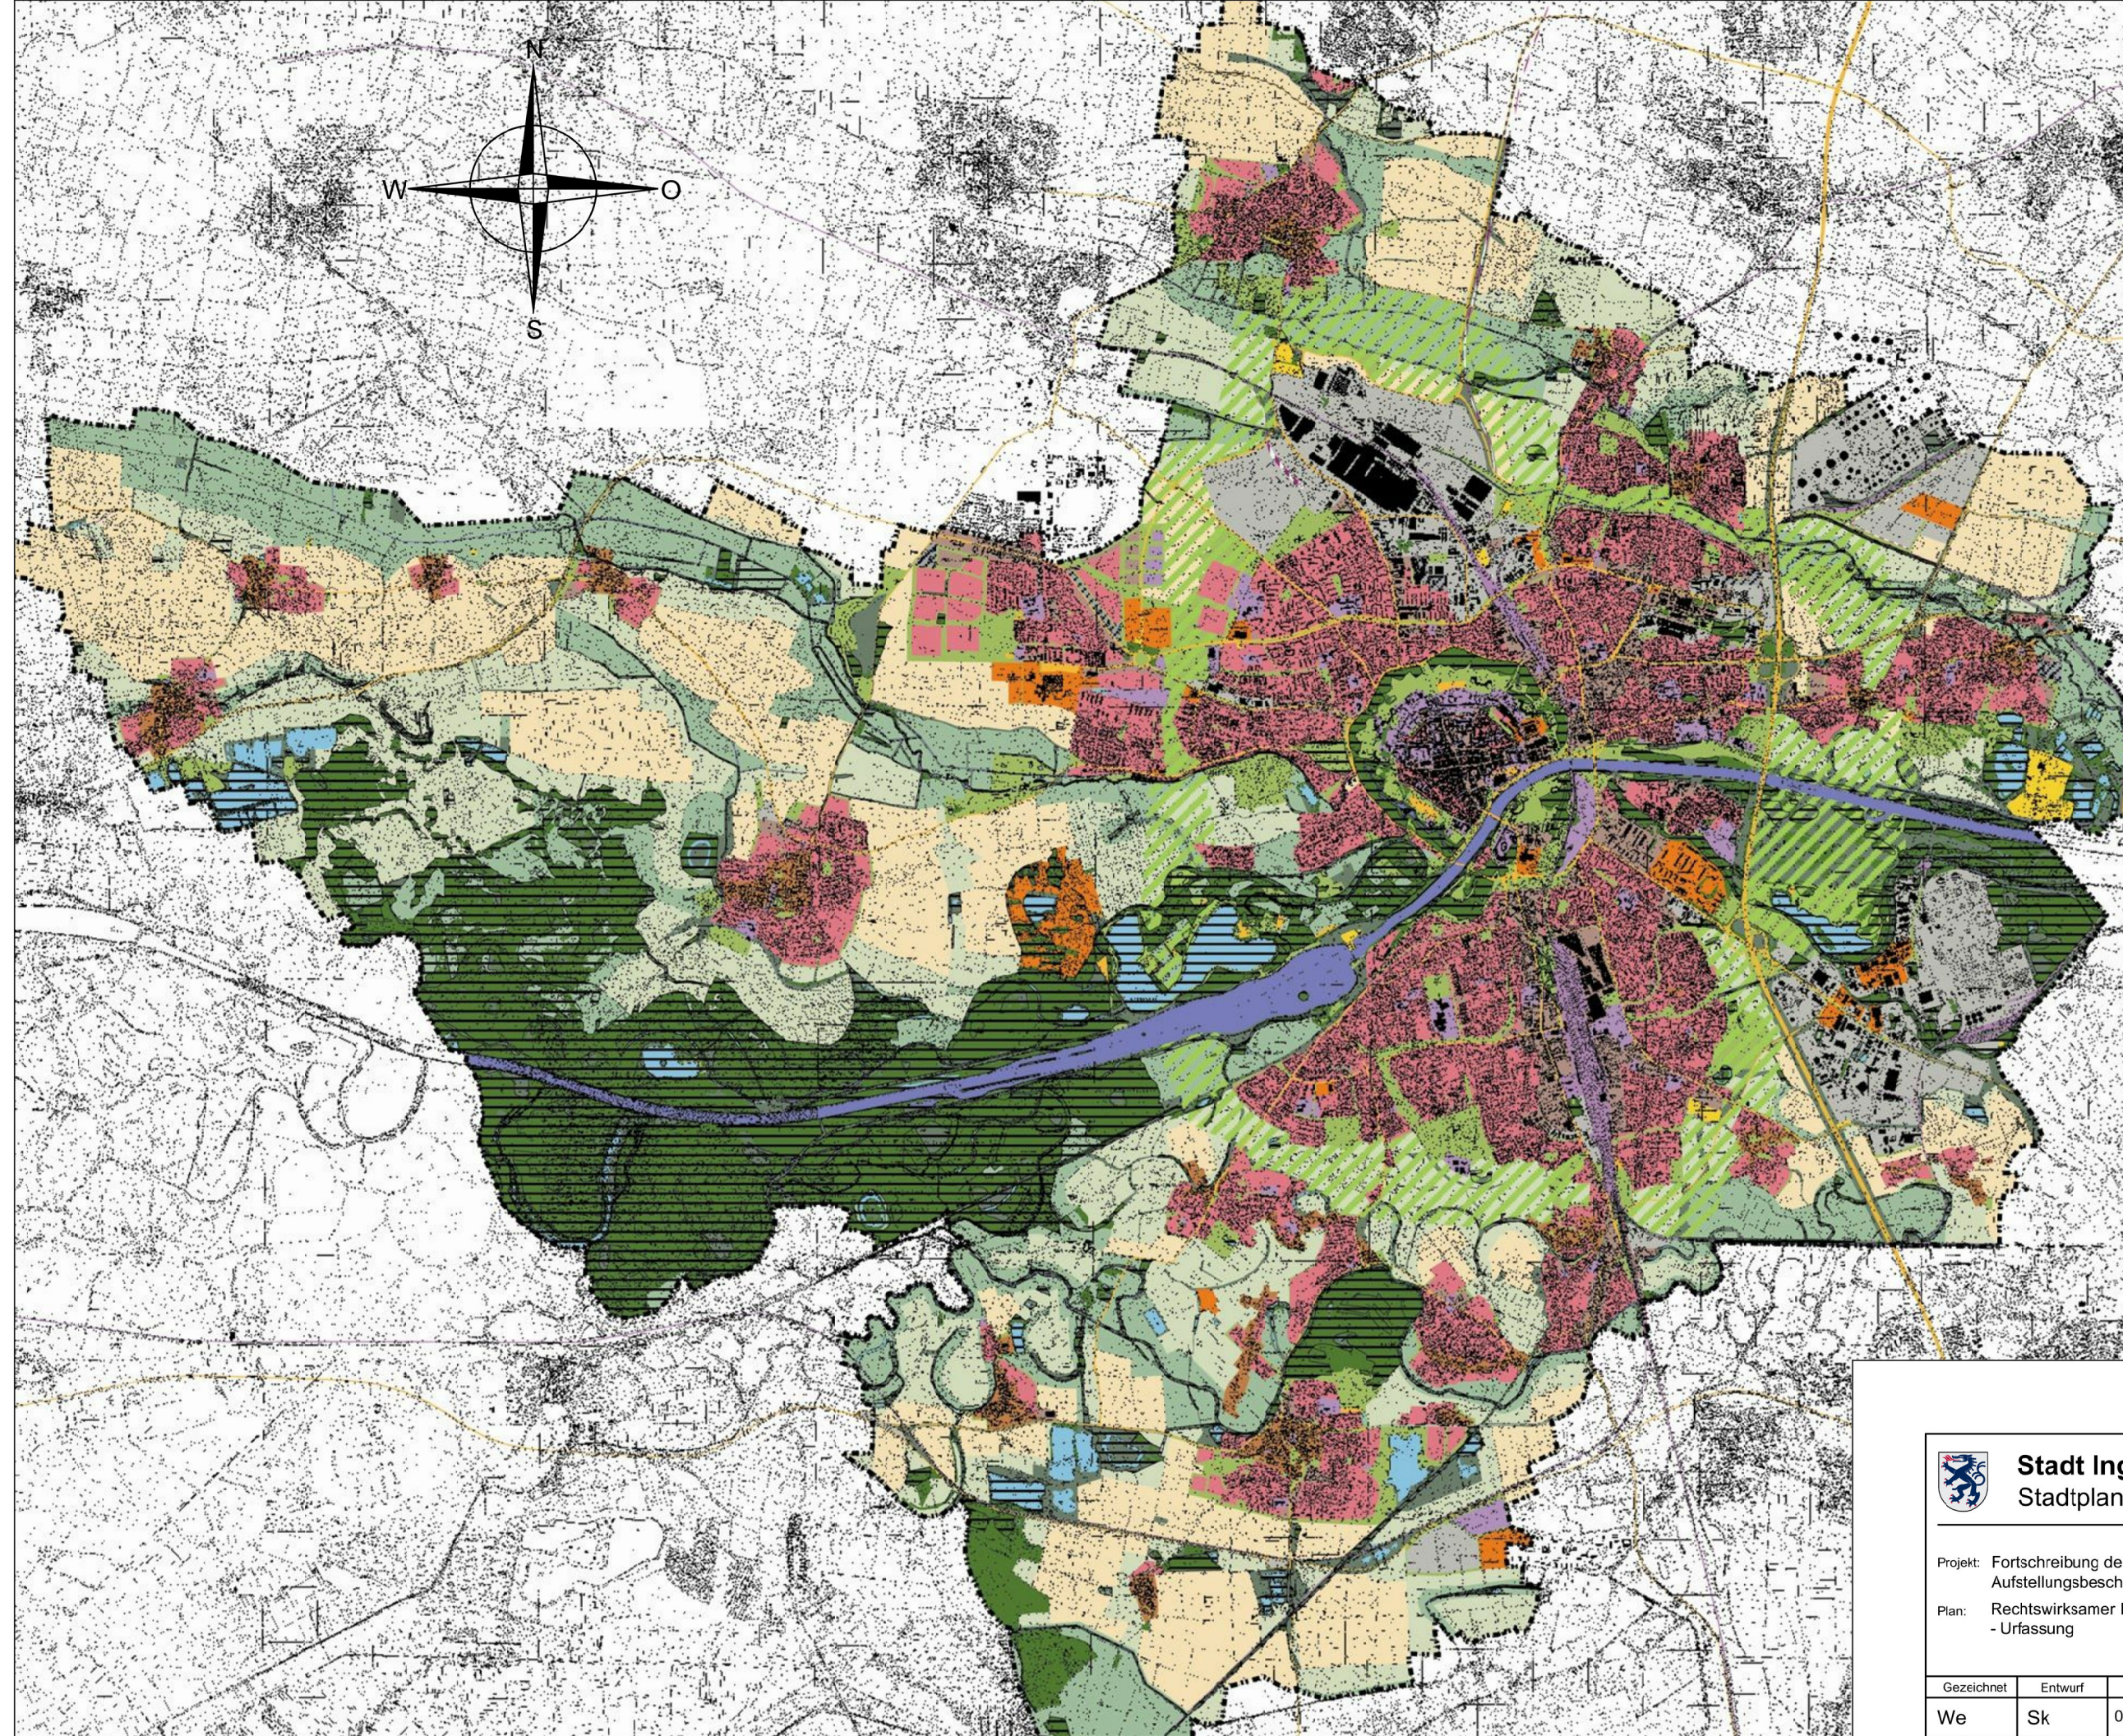

- Art der baulichen Nutzung
- Wohnbauflächen
  - Gemischte Bauflächen
  - Dorfgebiete
  - Gewerbliche Bauflächen
  - Gewerbliche Bauflächen mit Emissionsbeschränkung
  - Sonderbauflächen mit Zweckbestimmung
  - Flächen für den Gemeinbedarf
  - Freiflächen des 2. Grünringes
  - Landwirtschaftliche Flächen
  - Landwirtschaftliche Flächen, zusätzl. geeignet für die Förderung von Maßnahmen der Landschaftspflege und Erholungsvorsorge
  - Landwirtschaftliche Flächen, mit besonderer Bedeutung für Naturhaushalt und Landschaftsbild, geeignet zur Förderung einer extensiven landw. Nutzung
  - Wald
  - Grünflächen

**Stadt Ingolstadt**  
Stadtplanungsamt

Projekt: Fortschreibung des Flächennutzungsplans  
Aufstellungsbeschluss

Plan: Rechtswirksamer Flächennutzungsplan 1996  
- Urfassung

Gezeichnet	Entwurf	Datum	Maßstab	Format	Plan-Nr.
We	Sk	06.07.2023	unmaßst.	A3	

