




# **BEBAUUNGS- UND GRÜNORDNUNGSPLAN Nr. 114 M Ä II - "Südlich der Stinnesstraße"**

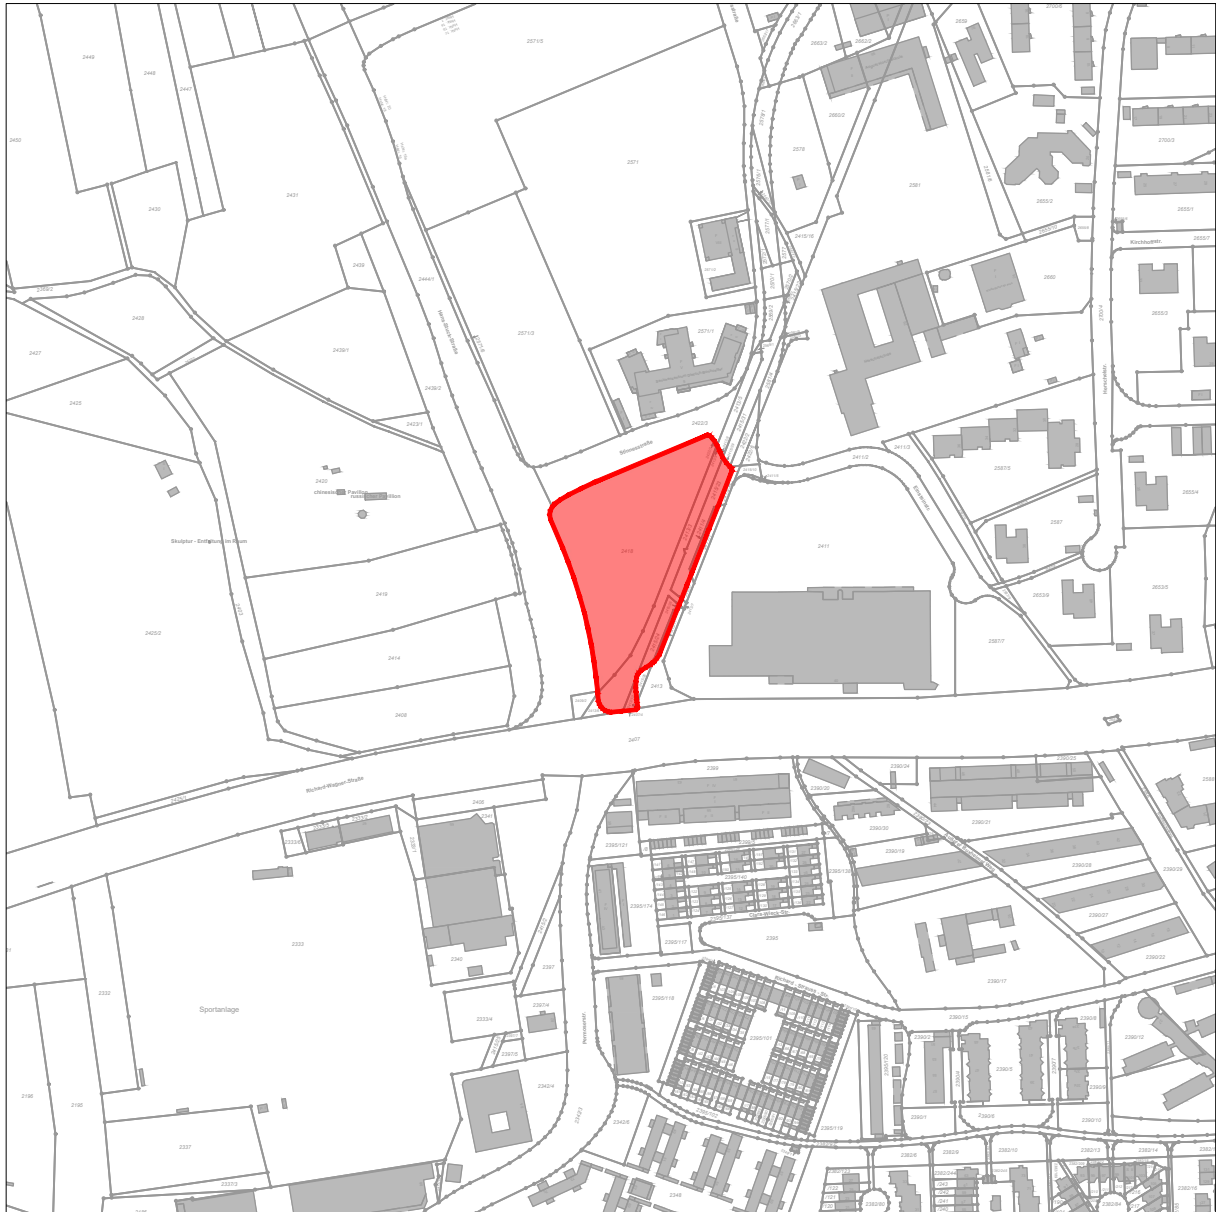

PLANVERFASSER	DATUM	BEARBEITER	SACHGEBIET	AMTSLEITUNG
STADTPLANUNGSAMT INGOLSTADT	26.01.2024	Wa / Li	61/2	Philipp Münster

# Planungsziele

---



Grenze des räumlichen Geltungsbereichs



Baugrenze



Einfahrt

a

abweichende Bauweise

## Art der baulichen Nutzung



Urbanes Gebiet nach § 6a BauNVO

## Maß der baulichen Nutzung


GR Grundfläche, als Höchstmaß

GF Geschossfläche, als Höchstmaß

WH Wandhöhe, als Höchstmaß

Kartengrundlage: Digitale Stadtgrundkarte (M. 1:1000) Stand Dezember 2022  
NW 31-06.18

Maßentnahme: Planzeichnung zur Maßentnahme nur bedingt geeignet, keine Gewähr für Maßhaltigkeit.  
Bei Vermessungen sind etwaige Differenzen auszugleichen.

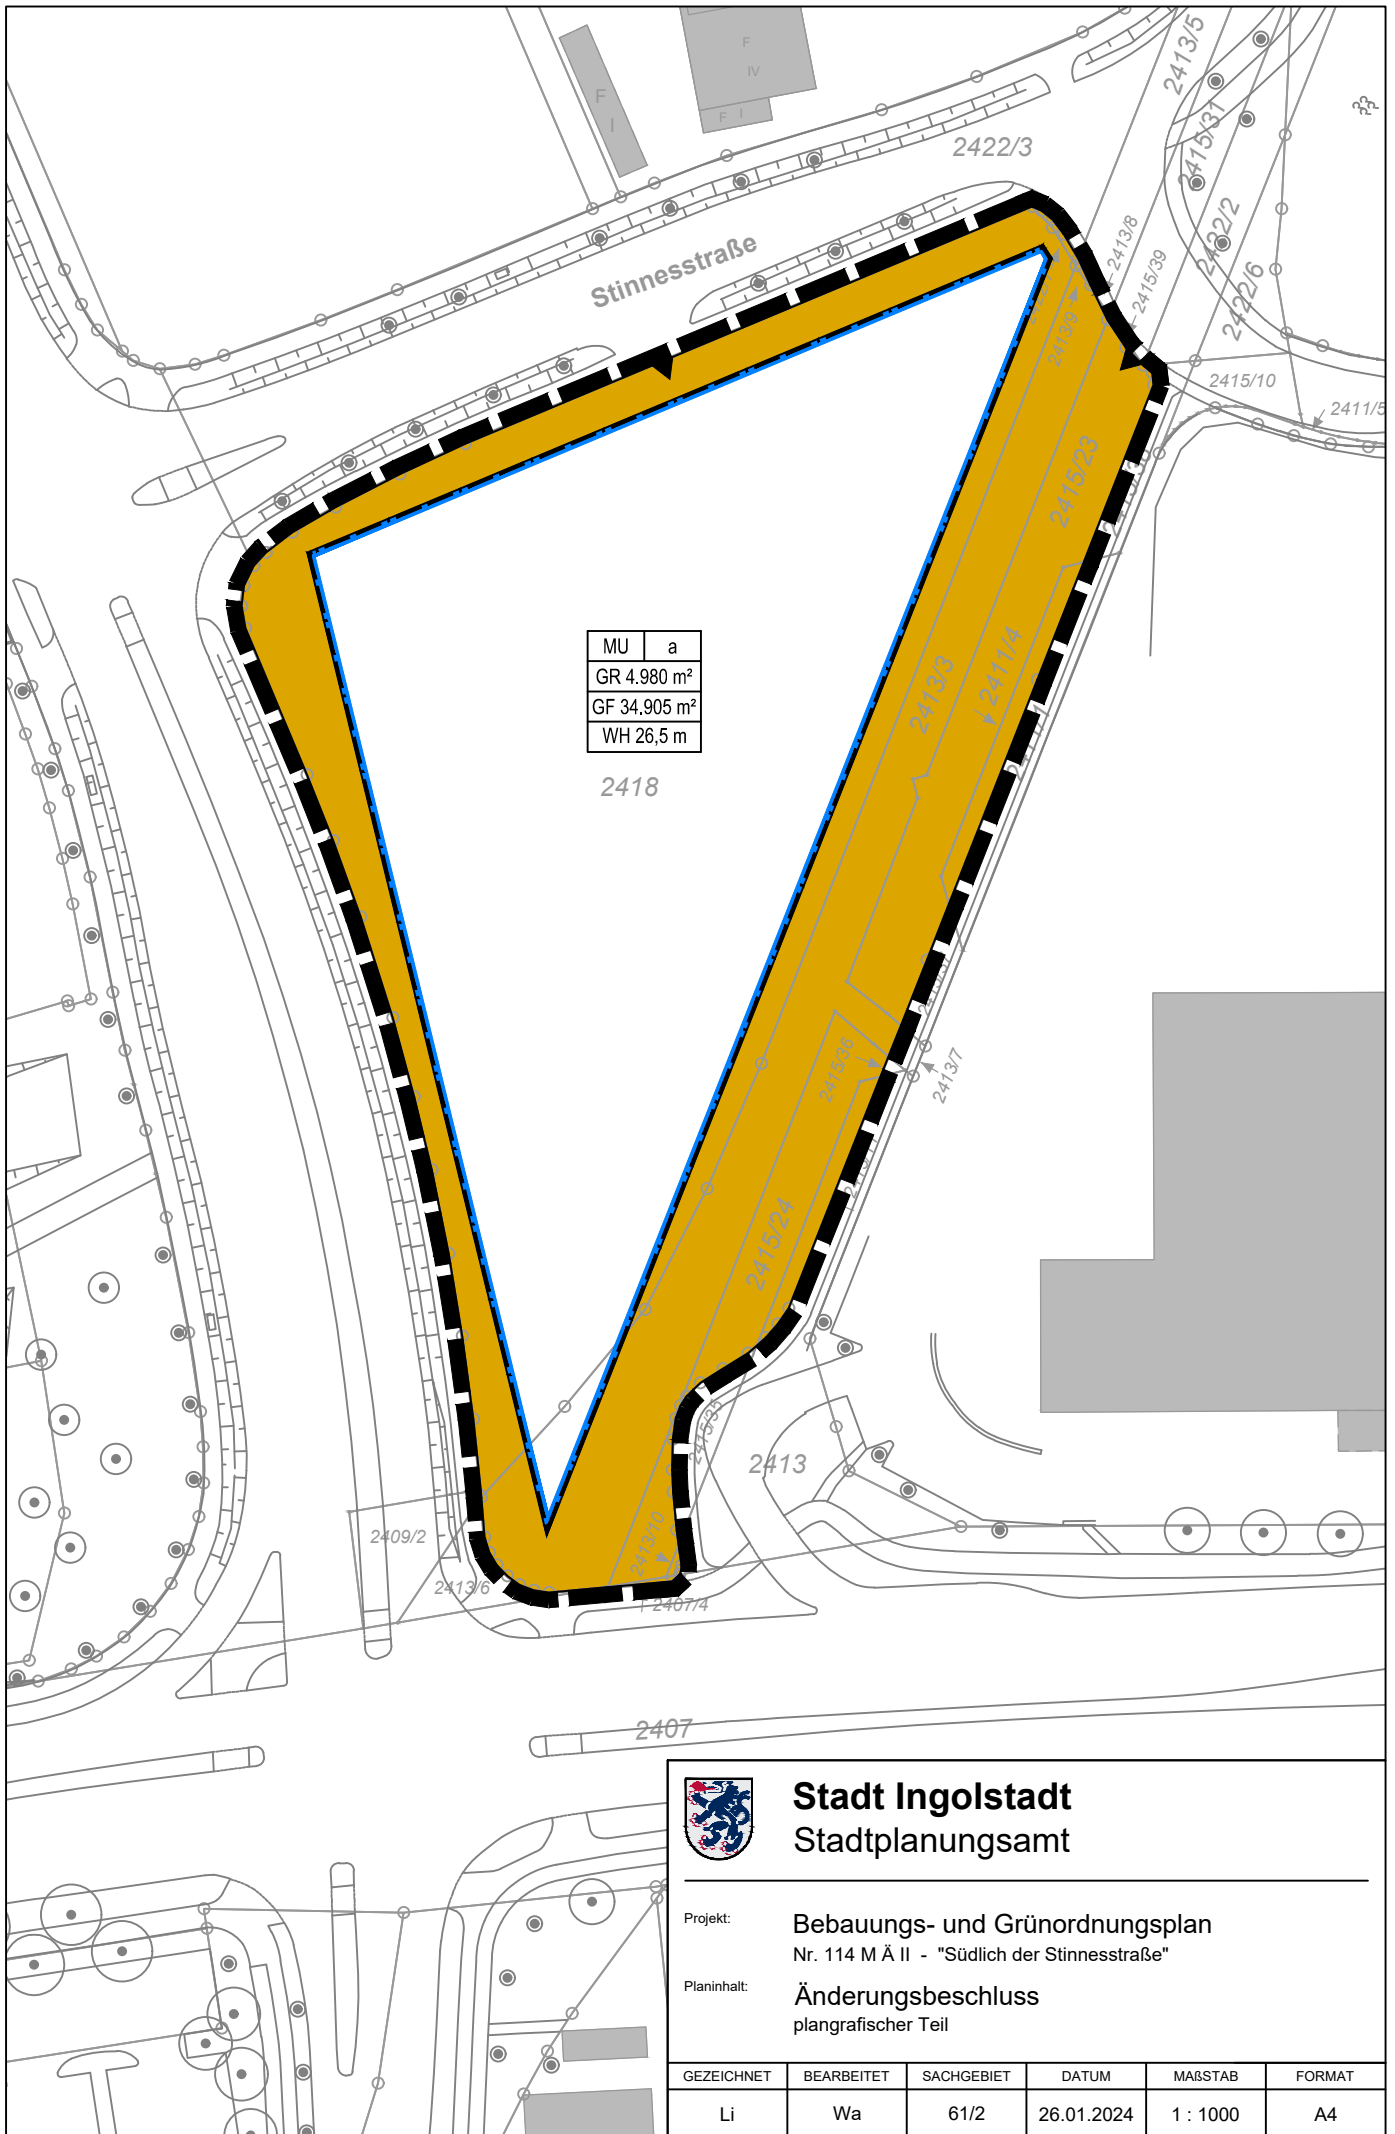



**Stadt Ingolstadt**  
Stadtplanungsamt

---

Projekt: **Bebauungs- und Grünordnungsplan**  
Nr. 114 M Ä II - "Südlich der Stinnesstraße"

Planinhalt: **Änderungsbeschluss**  
plangrafischer Teil

GEZEICHNET	BEARBEITET	SACHGEBIET	DATUM	MAßSTAB	FORMAT
Li	Wa	61/2	26.01.2024	1 : 1000	A4

