

A_01.2

LEGENDE NUTZUNGEN

- TIEFGARAGE
- KITA
- TECHNIK/KELLER/ABSTELL.

Anlage 2 des 1. Änderungsvertrages
zum Durchführungsvertrag

STA



BAUVORHABEN

NEUBAU WOHNANLAGE STARGARDER STRASSE
STARGARDER STRASSE, 85053 INGOLSTADT

BAUHERR UND GRUNDSTÜCKSEIGENTÜMER

GEMEINNÜTZIGE WOHNUNGSBAUGESELLSCHAFT
INGOLSTADT GMBH
MINUCCIWEG 4, 85053 INGOLSTADT

ARCHITEKT

DIEZINGER ARCHITEKTEN GMBH
LUITPOLDSTRASSE 22, 85072 EICHSTÄTT
TEL 08421 97860 FAX 978686

PLANINHALT

PROJEKTPLAN DURCHFÜHRUNGSVERTRAG

GRUNDRISS E-2

DAT. Geänd. GWG
08.04.2024

M. 1:500

GEZ. PS





LEGENDE NUTZUNGEN

- KITA
- GEMEINSCHAFT
- TECHNIK/KELLER/ABSTELL.

STA



BAUVORHABEN

NEUBAU WOHNANLAGE STARGARDER STRASSE
STARGARDER STRASSE, 85053 INGOLSTADT

BAUHERR UND GRUNDSTÜCKSEIGENTÜMER

GEMEINNÜTZIGE WOHNUNGSBAUGESELLSCHAFT
INGOLSTADT GMBH
MINUCCIWEG 4, 85053 INGOLSTADT

ARCHITEKT

DIEZINGER ARCHITEKTEN GMBH
LUITPOLDSTRASSE 22, 85072 EICHSTÄTT
TEL 08421 97860 FAX 978686

PLANINHALT

PROJEKTPLAN DURCHFÜHRUNGSVERTRAG

(EINGÄNGE / ERSCHLIESSUNG)

GRUNDRISS E-1 / E0

DAT. Geänd. GWG
08.04.2024

M. 1:500

GEZ. PS



LEGENDE NUTZUNGEN

- WOHNEN** - gefördert mit Mitteln aus der Wohnraumförderung Einkommensorientierte Förderung (EOF)
- GEMEINSCHAFT
- TECHNIK/KELLER/ABSTELL.
- KITA

STA



BAUVORHABEN

NEUBAU WOHNANLAGE STARGARDER STRASSE
STARGARDER STRASSE, 85053 INGOLSTADT

BAUHERR UND GRUNDSTÜCKSEIGENTÜMER

GEMEINNÜTZIGE WOHNUNGSBAUGESELLSCHAFT
INGOLSTADT GMBH
MINUCCIWEG 4, 85053 INGOLSTADT

ARCHITEKT

DIEZINGER ARCHITEKTEN GMBH
LUITPOLDSTRASSE 22, 85072 EICHSTÄTT
TEL 08421 97860 FAX 978686


PLANINHALT

PROJEKTPLAN DURCHFÜHRUNGSVERTRAG

(EINGÄNGE / ERSCHLIESSUNG)

GRUNDRISS E1

DAT. Geänd. GWG 08.04.2024	M. 1:500	GEZ. PS
-------------------------------	----------	---------

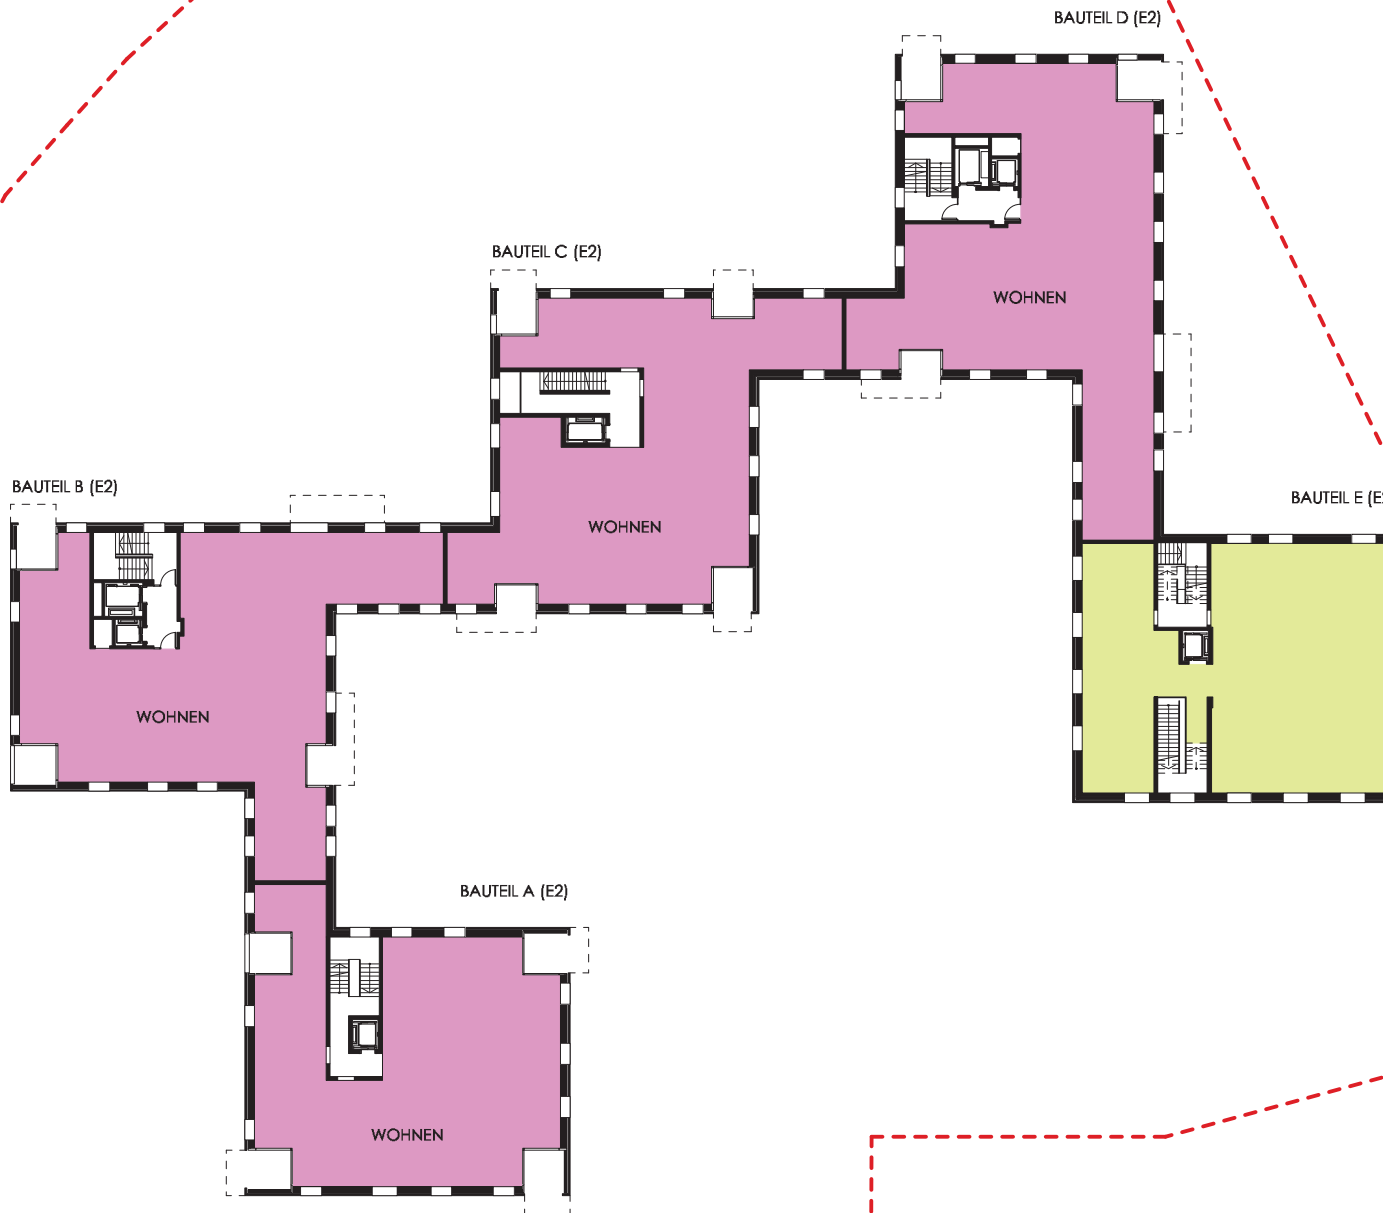

LEGENDE NUTZUNGEN

- KITA
- WOHNEN - gefördert mit Mitteln aus der Wohnraumförderung Einkommensorientierte Förderung (EOF)

STA



BAUVORHABEN

NEUBAU WOHNANLAGE STARGARDER STRASSE
STARGARDER STRASSE, 85053 INGOLSTADT

BAUHERR UND GRUNDSTÜCKSEIGENTÜMER

GEMEINNÜTZIGE WOHNUNGSBAUGESELLSCHAFT
INGOLSTADT GMBH
MINUCCIWEG 4, 85053 INGOLSTADT

ARCHITEKT

DIEZINGER ARCHITEKTEN GMBH
RÖMERSTRASSE 23, 85072 EICHSTÄTT
TEL 08421 97860 FAX 978686

PLANINHALT


PROJEKTPLAN DURCHFÜHRUNGSVERTRAG

GRUNDRISS E2

DAT. Geänd. GWG
08.04.2024

M. 1:500

GEZ. PS

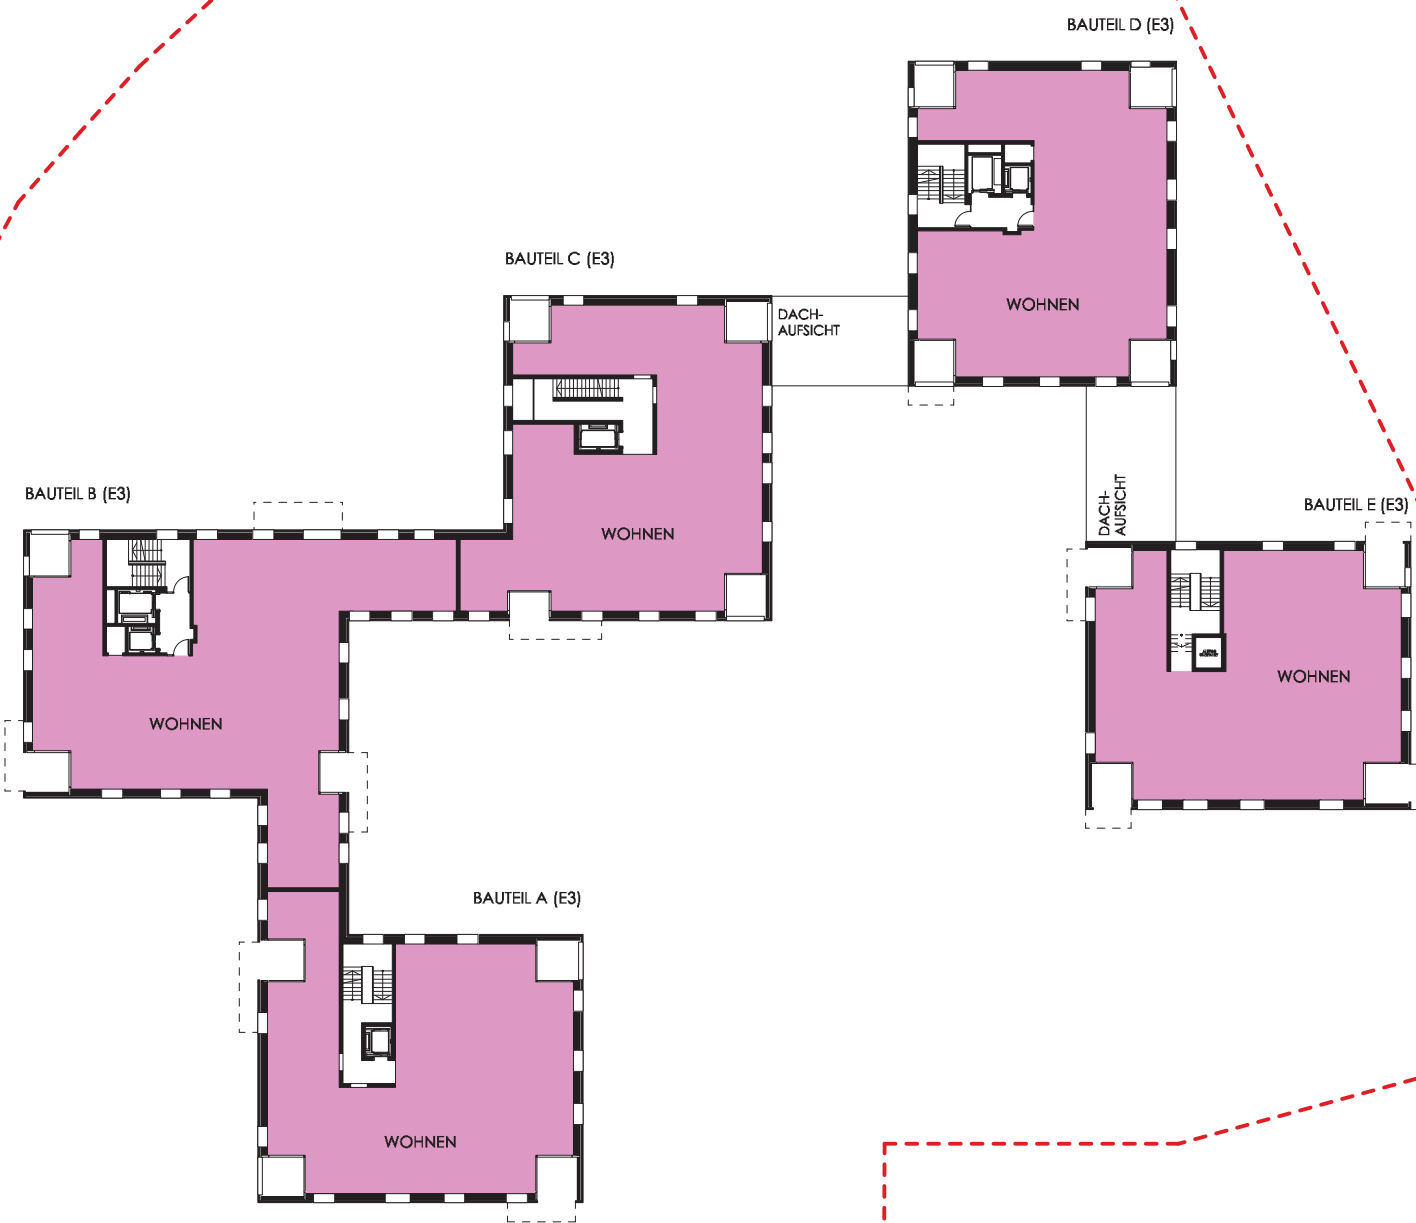

LEGENDE NUTZUNGEN

WOHNEN - gefördert mit Mitteln aus der Wohnraumförderung
Einkommensorientierte Förderung (EOF)

STA



BAUVORHABEN

NEUBAU WOHNANLAGE STARGARDER STRASSE
STARGARDER STRASSE, 85053 INGOLSTADT

BAUHERR UND GRUNDSTÜCKSEIGENTÜMER

**GEMEINNÜTZIGE WOHNUNGSBAUGESELLSCHAFT
INGOLSTADT GMBH**
MINUCCIWEG 4, 85053 INGOLSTADT

ARCHITEKT

DIEZINGER ARCHITEKTEN GMBH
RÖMERSTRASSE 23, 85072 EICHSTÄTT
TEL 08421 97860 FAX 978686

PLANINHALT


PROJEKTPLAN DURCHFÜHRUNGSVERTRAG

GRUNDRISS E3

DAT. Geänd. GWG
08.04.2024

M. 1:500

GEZ. PS

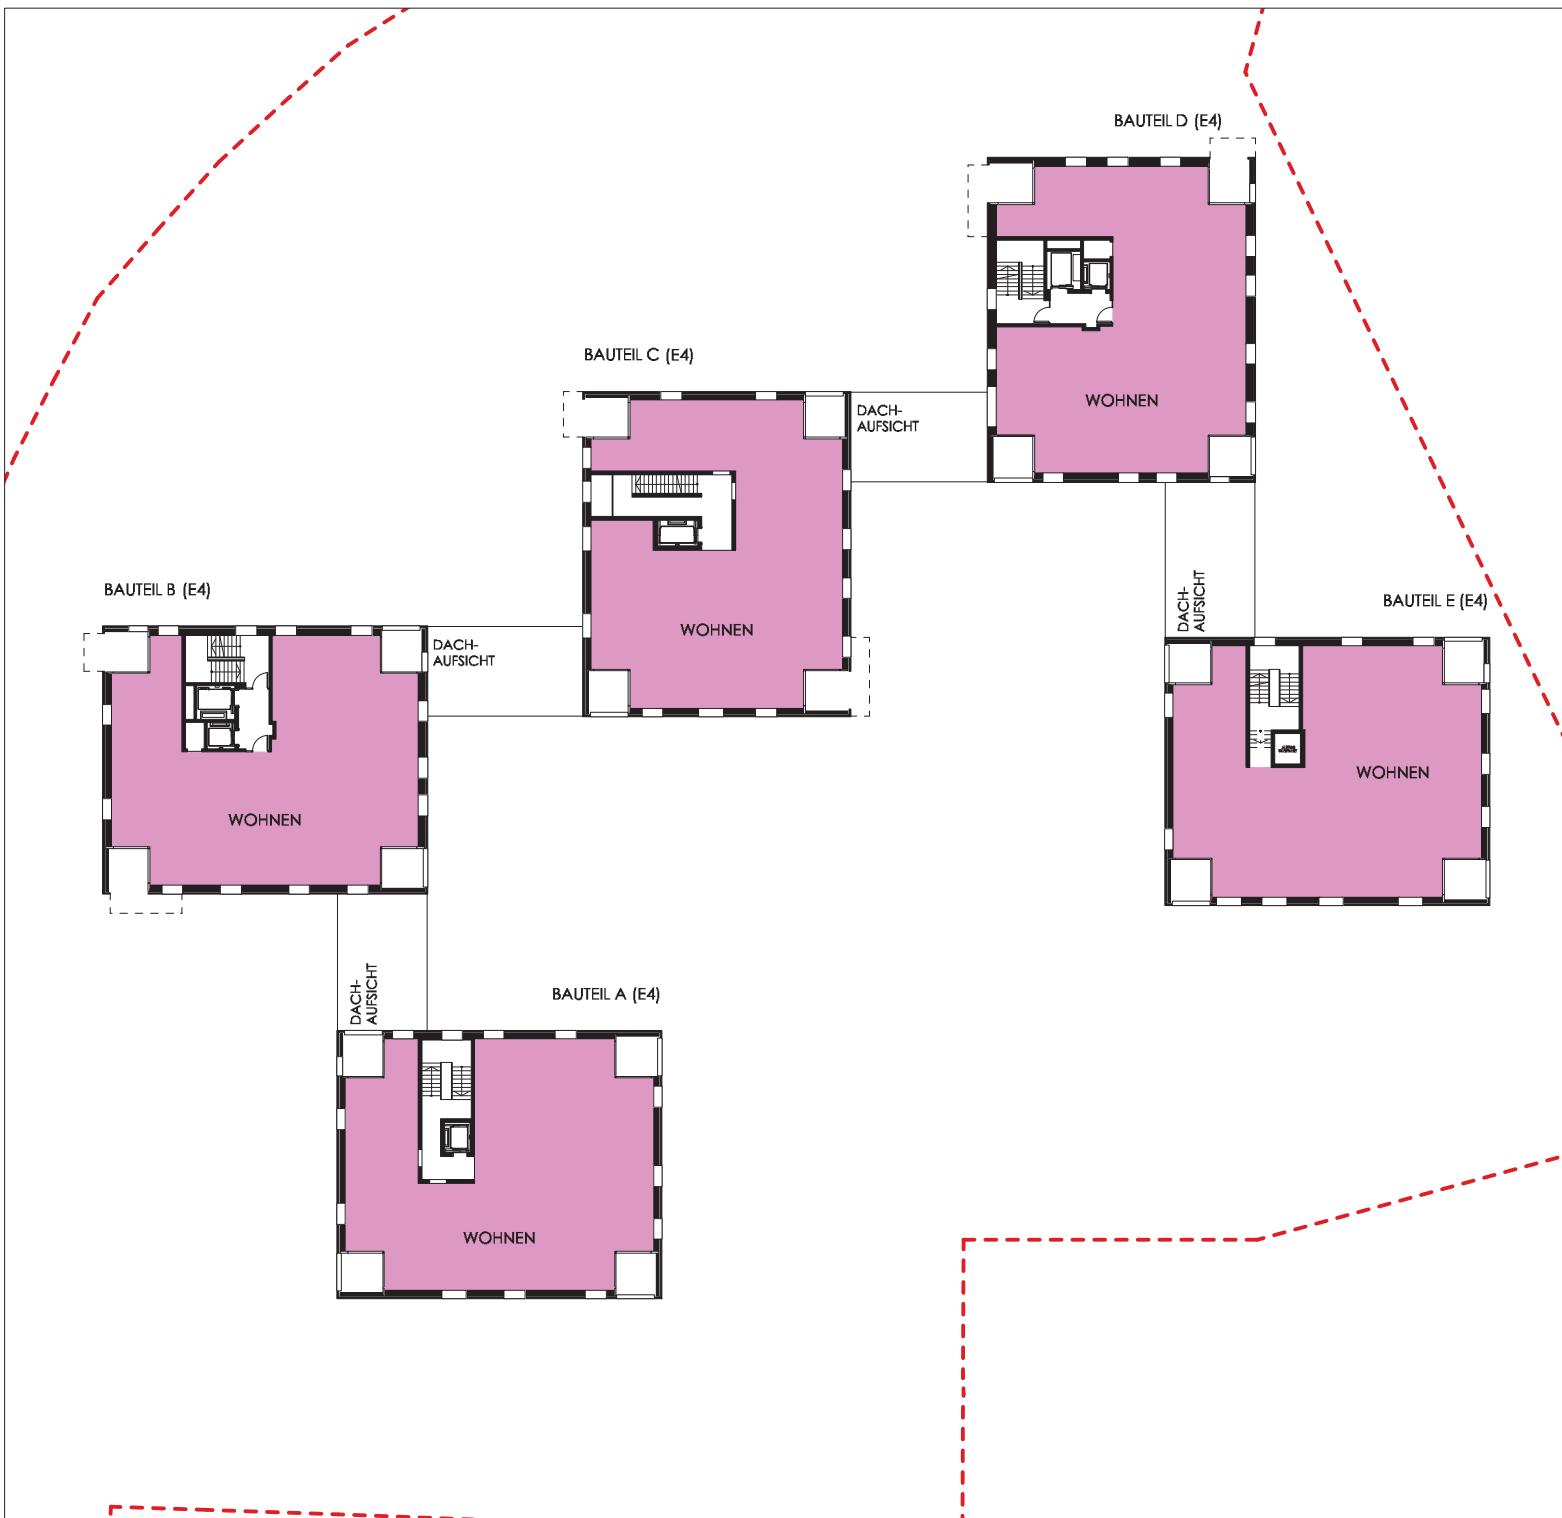

LEGENDE NUTZUNGEN

WOHNEN - gefördert mit Mitteln aus der Wohnraumförderung
Einkommensorientierte Förderung (EOF)

STA



BAUVORHABEN

NEUBAU WOHNANLAGE STARGARDER STRASSE
STARGARDER STRASSE, 85053 INGOLSTADT

BAUHERR UND GRUNDSTÜCKSEIGENTÜMER

**GEMEINNÜTZIGE WOHNUNGSBAUGESELLSCHAFT
INGOLSTADT GMBH**
MINUCCIWEG 4, 85053 INGOLSTADT

ARCHITEKT


DIEZINGER ARCHITEKTEN GMBH
RÖMERSTRASSE 23, 85072 EICHSTÄTT
TEL 08421 97860 FAX 978686

PLANINHALT

PROJEKTPLAN DURCHFÜHRUNGSVERTRAG

GRUNDRISS E4

DAT. Geänd. GWG 08.04.2024	M. 1:500	GEZ. PS
--------------------------------------	-----------------	----------------

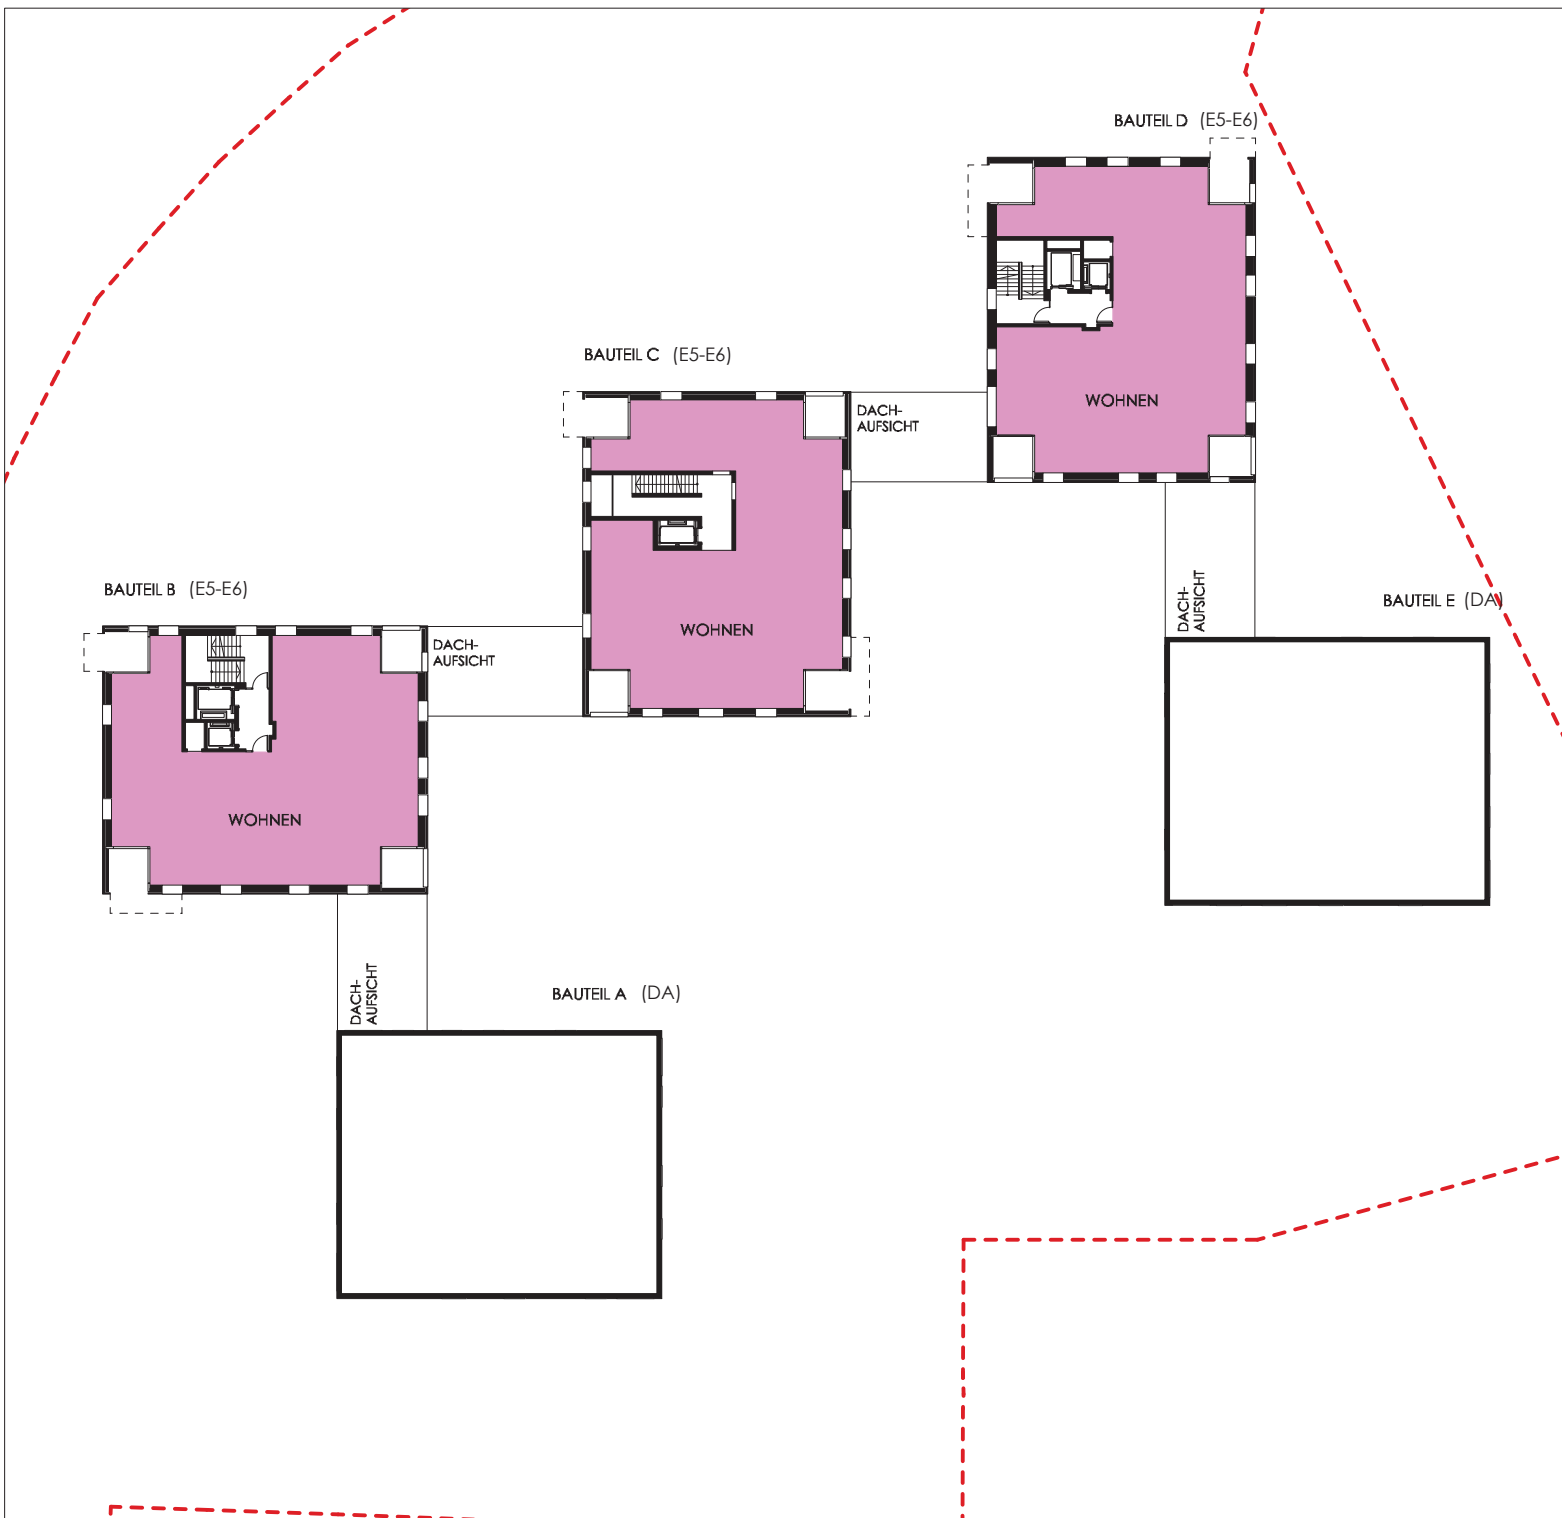

LEGENDE NUTZUNGEN

WOHNEN - gefördert mit Mitteln aus der Wohnraumförderung
Einkommensorientierte Förderung (EOF)

STA



BAUVORHABEN

NEUBAU WOHNANLAGE STARGARDER STRASSE
STARGARDER STRASSE, 85053 INGOLSTADT

BAUHERR UND GRUNDSTÜCKSEIGENTÜMER

**GEMEINNÜTZIGE WOHNUNGSBAUGESELLSCHAFT
INGOLSTADT GMBH**
MINUCCIWEG 4, 85053 INGOLSTADT

ARCHITEKT


DIEZINGER ARCHITEKTEN GMBH
RÖMERSTRASSE 23, 85072 EICHSTÄTT
TEL 08421 97860 FAX 978686

PLANINHALT

PROJEKTPLAN DURCHFÜHRUNGSVERTRAG

GRUNDRISS E5 - E6

DAT. Geänd. GWG 08.04.2024	M. 1:500	GEZ. PS
--------------------------------------	-----------------	----------------

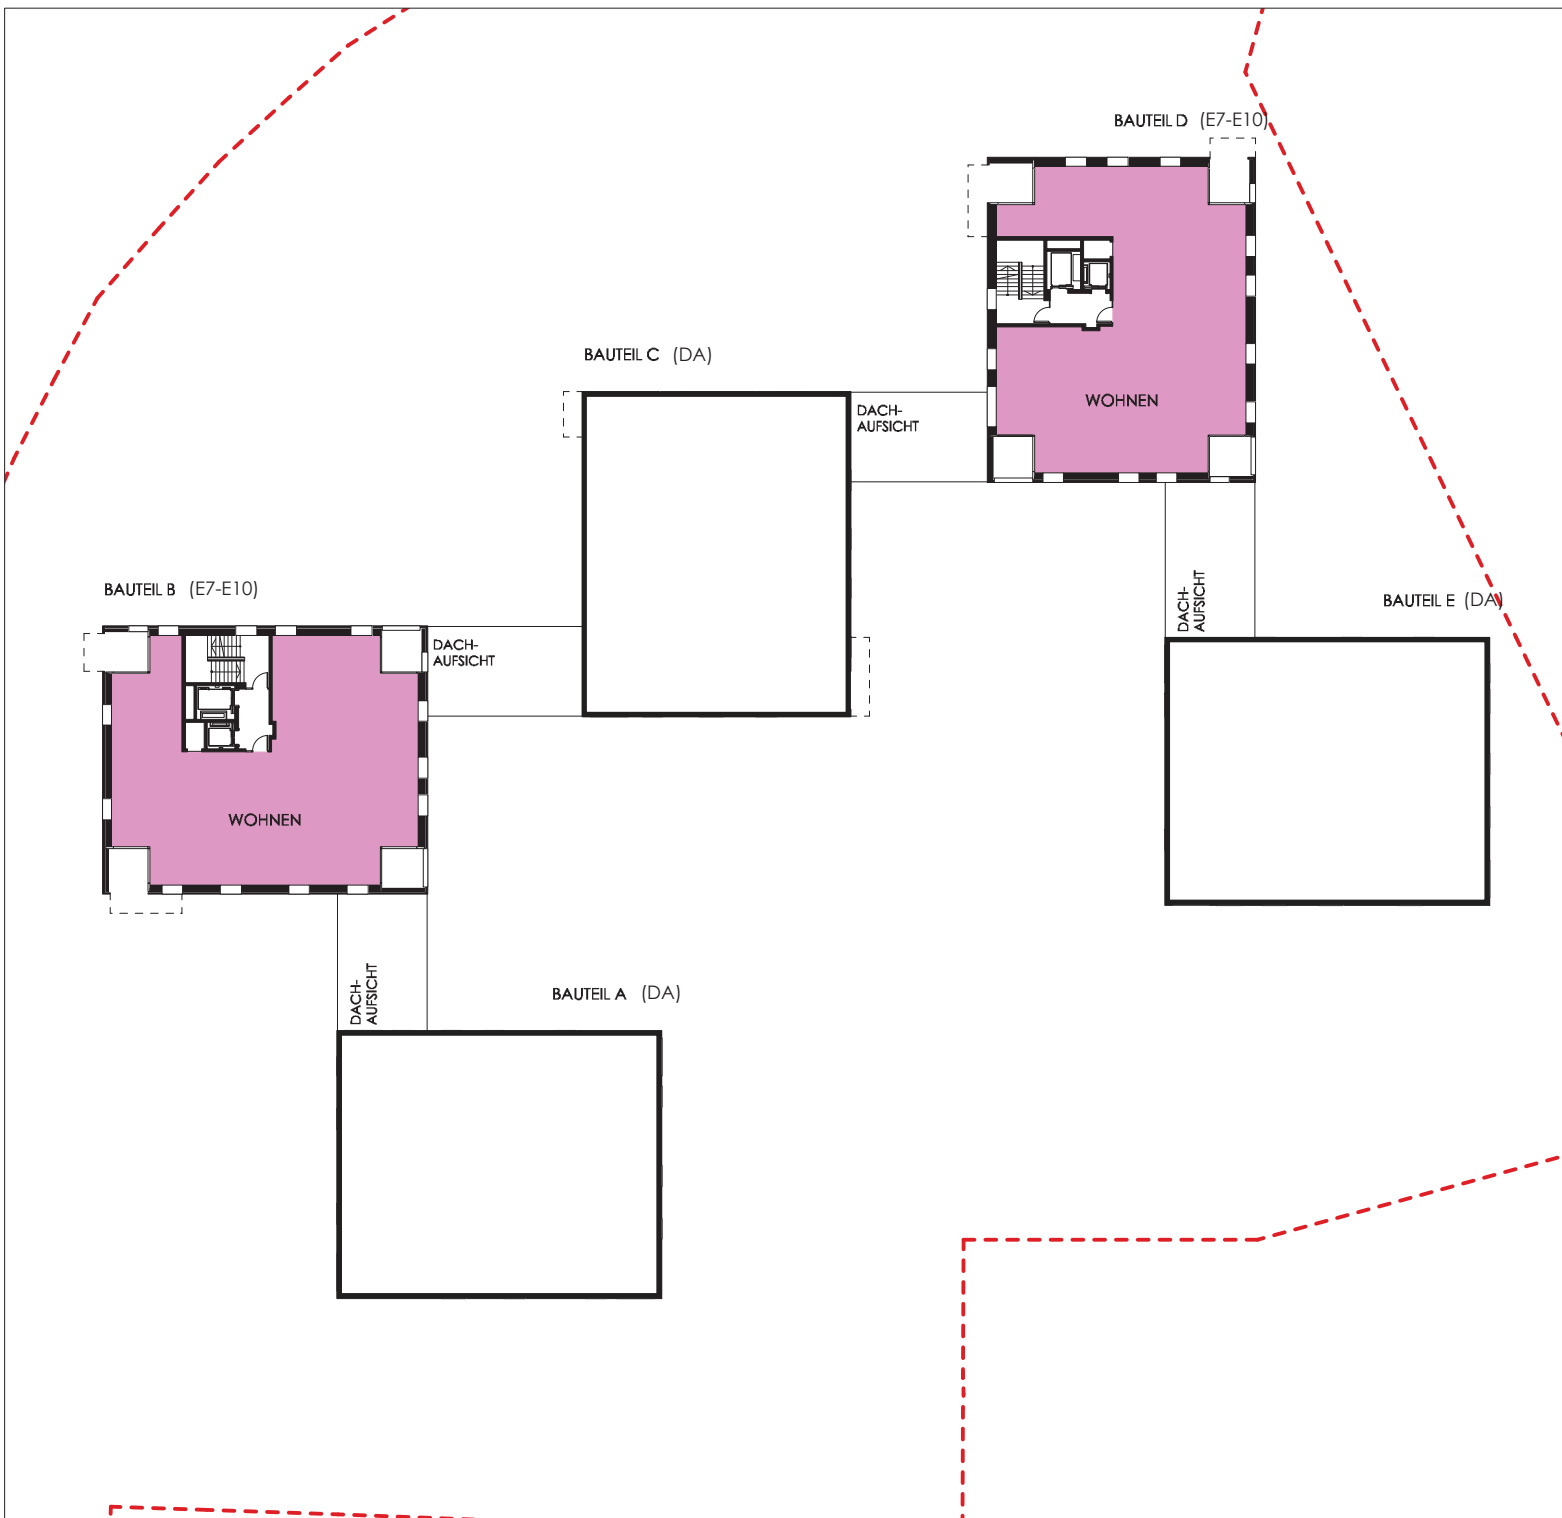

LEGENDE NUTZUNGEN

WOHNEN - gefördert mit Mitteln aus der Wohnraumförderung
Einkommensorientierte Förderung (EOF)

STA



BAUVORHABEN

NEUBAU WOHNANLAGE STARGARDER STRASSE
STARGARDER STRASSE, 85053 INGOLSTADT

BAUHERR UND GRUNDSTÜCKSEIGENTÜMER

**GEMEINNÜTZIGE WOHNUNGSBAUGESELLSCHAFT
INGOLSTADT GMBH**
MINUCCIWEG 4, 85053 INGOLSTADT

ARCHITEKT


DIEZINGER ARCHITEKTEN GMBH
RÖMERSTRASSE 23, 85072 EICHSTÄTT
TEL 08421 97860 FAX 978686

PLANINHALT

PROJEKTPLAN DURCHFÜHRUNGSVERTRAG

GRUNDRISS E7 - E10

DAT. Geänd. GWG 08.04.2024	M. 1:500	GEZ. PS
-------------------------------	----------	---------

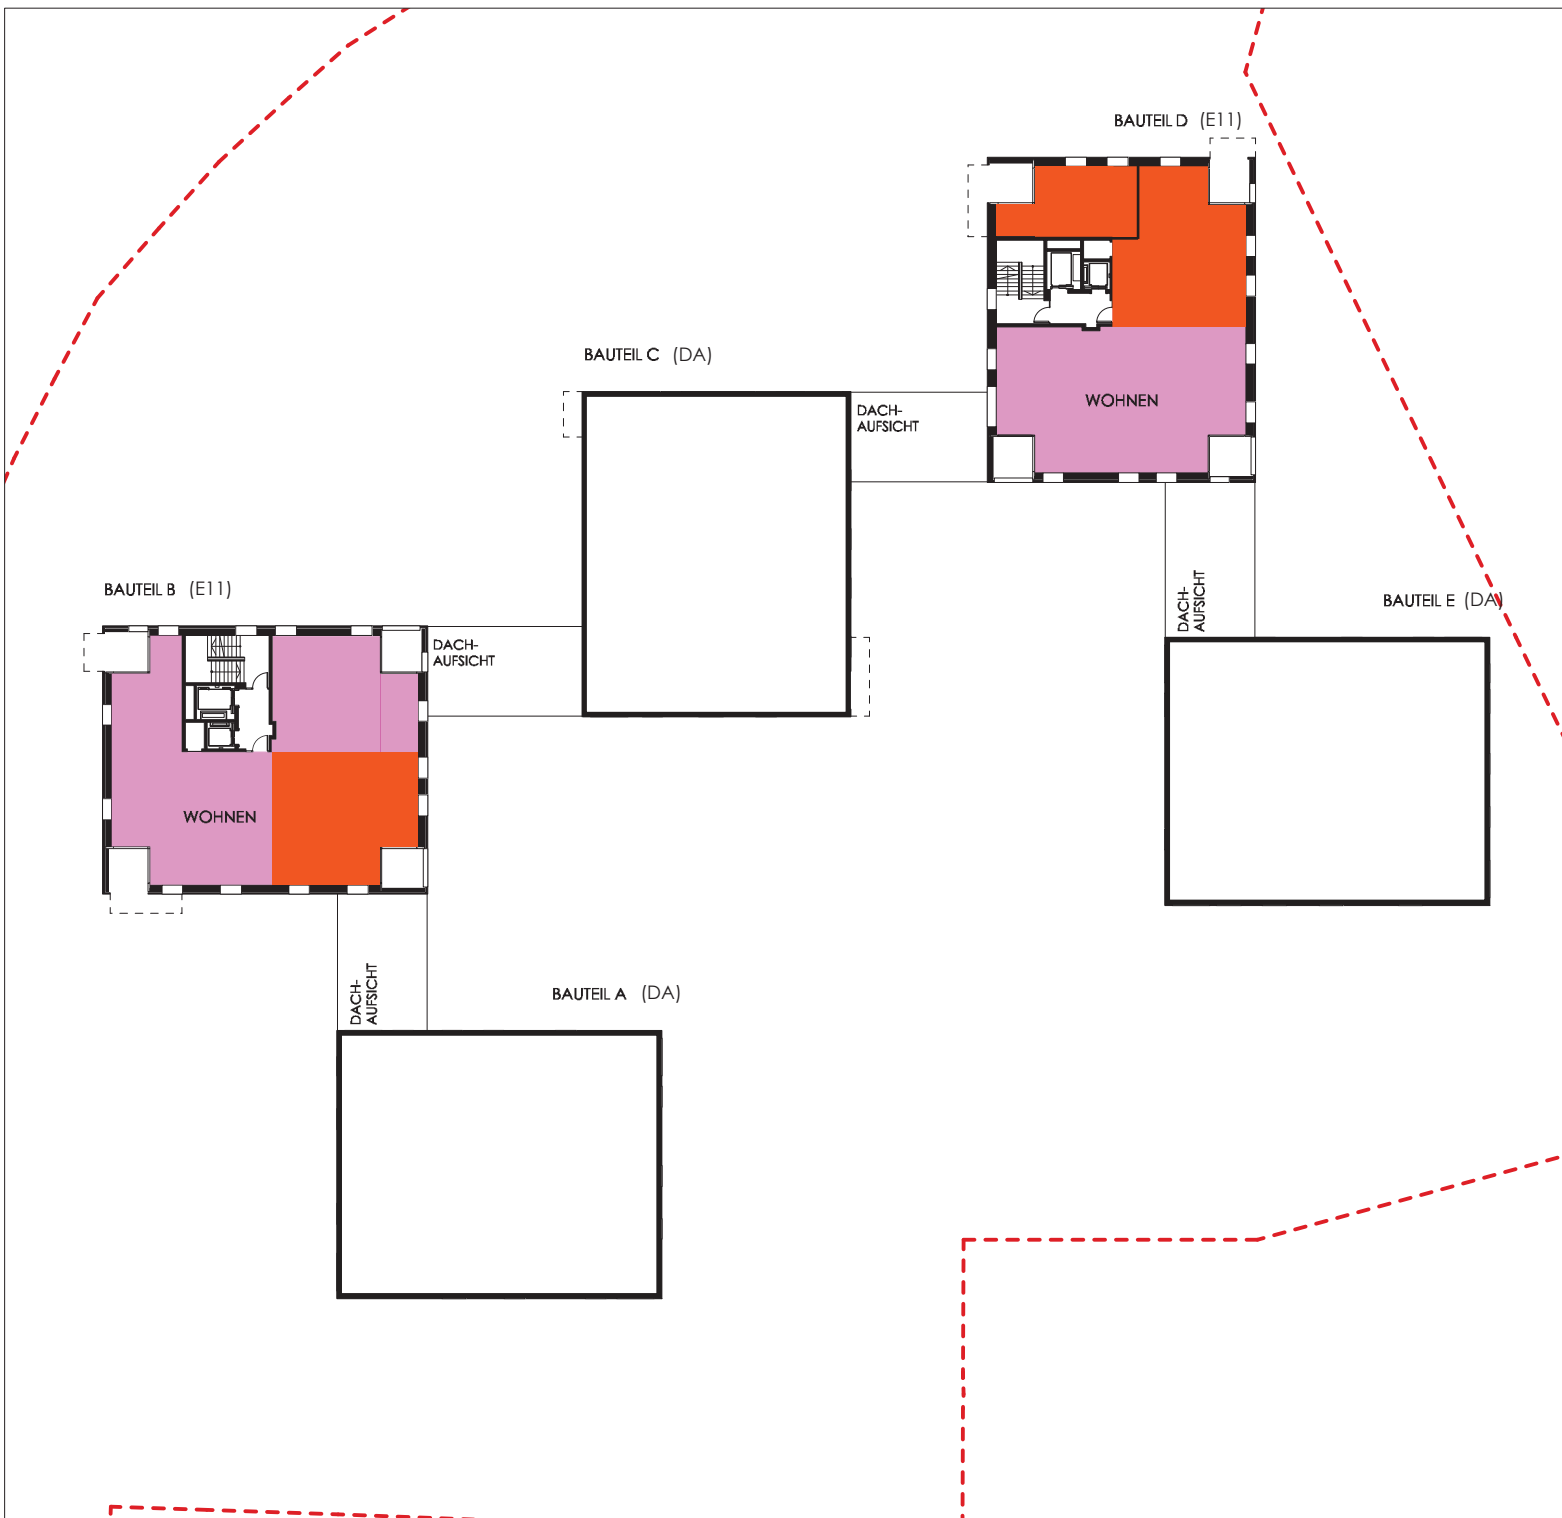

LEGENDE NUTZUNGEN

- WOHNEN** - gefördert mit Mitteln aus der Wohnraumförderung
Einkommensorientierte Förderung (EOF)
- WOHNEN** - freifinanziert

STA



BAUVORHABEN

NEUBAU WOHNANLAGE STARGARDER STRASSE
STARGARDER STRASSE, 85053 INGOLSTADT

BAUHERR UND GRUNDSTÜCKSEIGENTÜMER

**GEMEINNÜTZIGE WOHNUNGSBAUGESELLSCHAFT
INGOLSTADT GMBH**
MINUCCIWEG 4, 85053 INGOLSTADT

ARCHITEKT


DIEZINGER ARCHITEKTEN GMBH
RÖMERSTRASSE 23, 85072 EICHSTÄTT
TEL 08421 97860 FAX 978686

PLANINHALT

PROJEKTPLAN DURCHFÜHRUNGSVERTRAG

GRUNDRISS E11

DAT. Geänd. GWG 08.04.2024	M. 1:500	GEZ. PS
--------------------------------------	-----------------	----------------

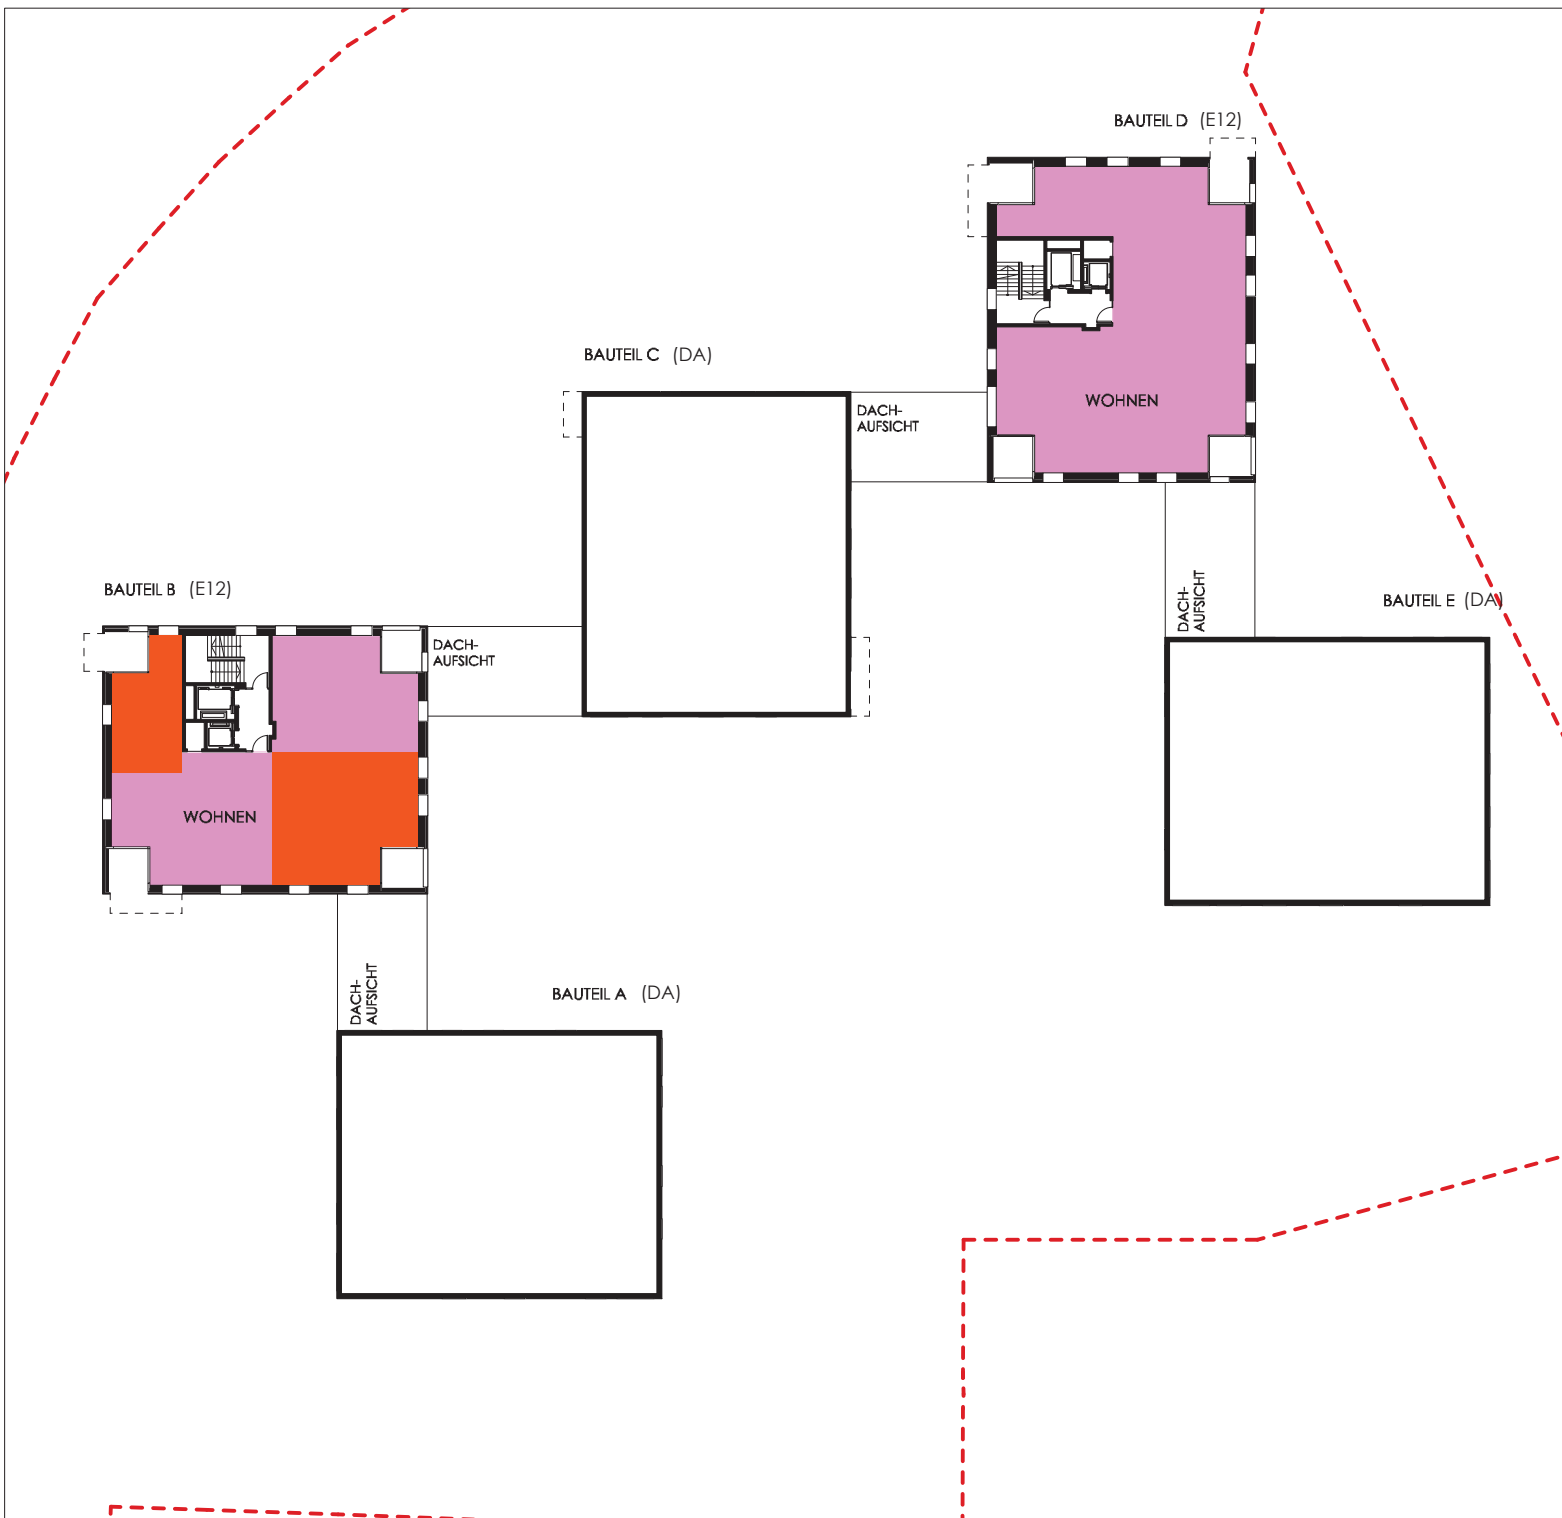

LEGENDE NUTZUNGEN

- WOHNEN** - gefördert mit Mitteln aus der Wohnraumförderung
Einkommensorientierte Förderung (EOF)
- WOHNEN** - freifinanziert

STA



BAUVORHABEN

NEUBAU WOHNANLAGE STARGARDER STRASSE
STARGARDER STRASSE, 85053 INGOLSTADT

BAUHERR UND GRUNDSTÜCKSEIGENTÜMER

**GEMEINNÜTZIGE WOHNUNGSBAUGESELLSCHAFT
INGOLSTADT GMBH**
MINUCCIWEG 4, 85053 INGOLSTADT

ARCHITEKT

DIEZINGER ARCHITEKTEN GMBH
RÖMERSTRASSE 23, 85072 EICHSTÄTT
TEL 08421 97860 FAX 978686

PLANINHALT


PROJEKTPLAN DURCHFÜHRUNGSVERTRAG

GRUNDRISS E12

DAT. Geänd. GWG
08.04.2024

M. 1:500

GEZ. PS

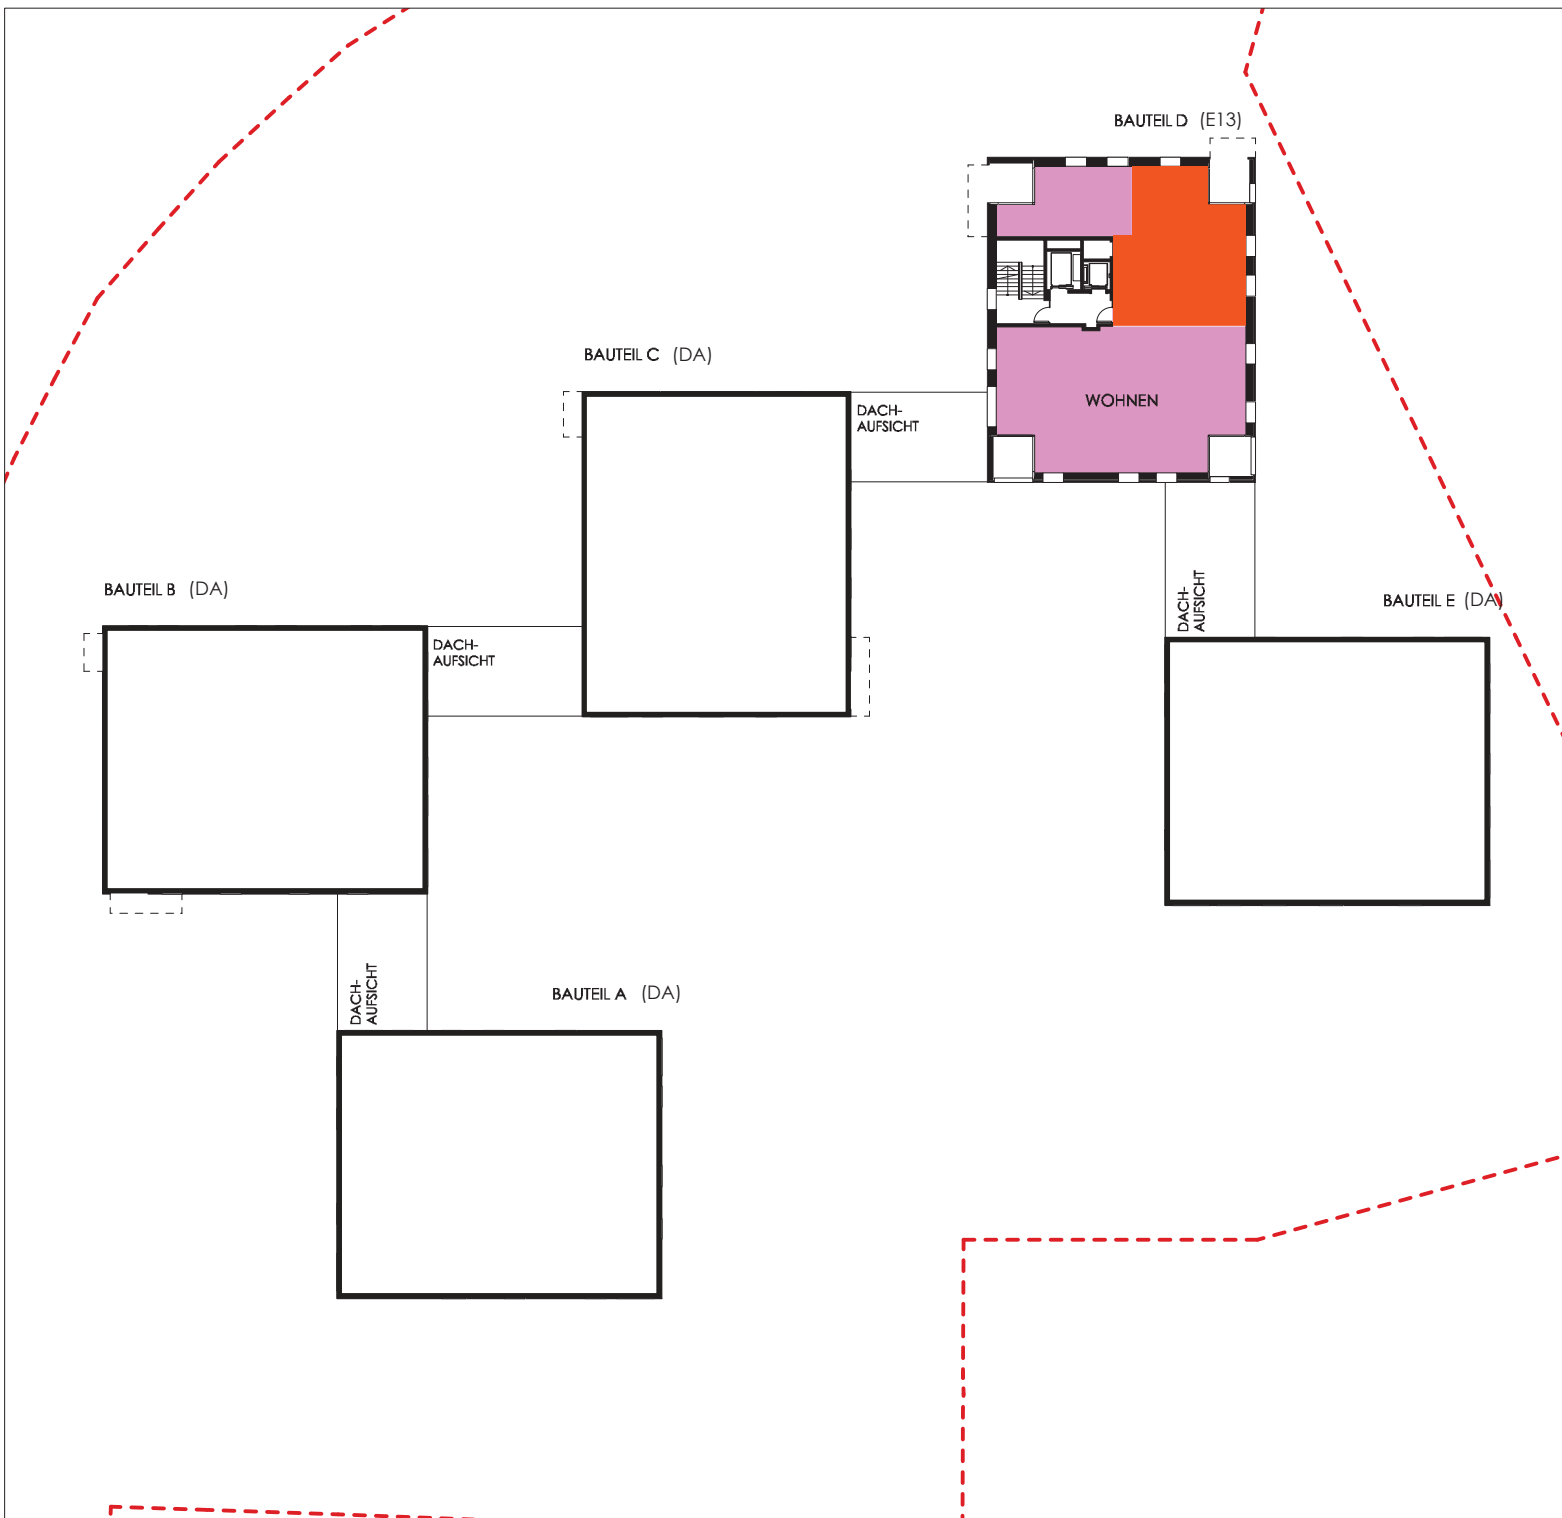

LEGENDE NUTZUNGEN

- WOHNEN** - gefördert mit Mitteln aus der Wohnraumförderung
Einkommensorientierte Förderung (EOF)
- WOHNEN** - freifinanziert

STA



BAUVORHABEN

NEUBAU WOHNANLAGE STARGARDER STRASSE
STARGARDER STRASSE, 85053 INGOLSTADT

BAUHERR UND GRUNDSTÜCKSEIGENTÜMER

**GEMEINNÜTZIGE WOHNUNGSBAUGESELLSCHAFT
INGOLSTADT GMBH**
MINUCCIWEG 4, 85053 INGOLSTADT

ARCHITEKT

DIEZINGER ARCHITEKTEN GMBH
RÖMERSTRASSE 23, 85072 EICHSTÄTT
TEL 08421 97860 FAX 978686

PLANINHALT


PROJEKTPLAN DURCHFÜHRUNGSVERTRAG

GRUNDRISS E13

DAT. Geänd. GWG
08.04.2024

M. 1:500

GEZ. PS

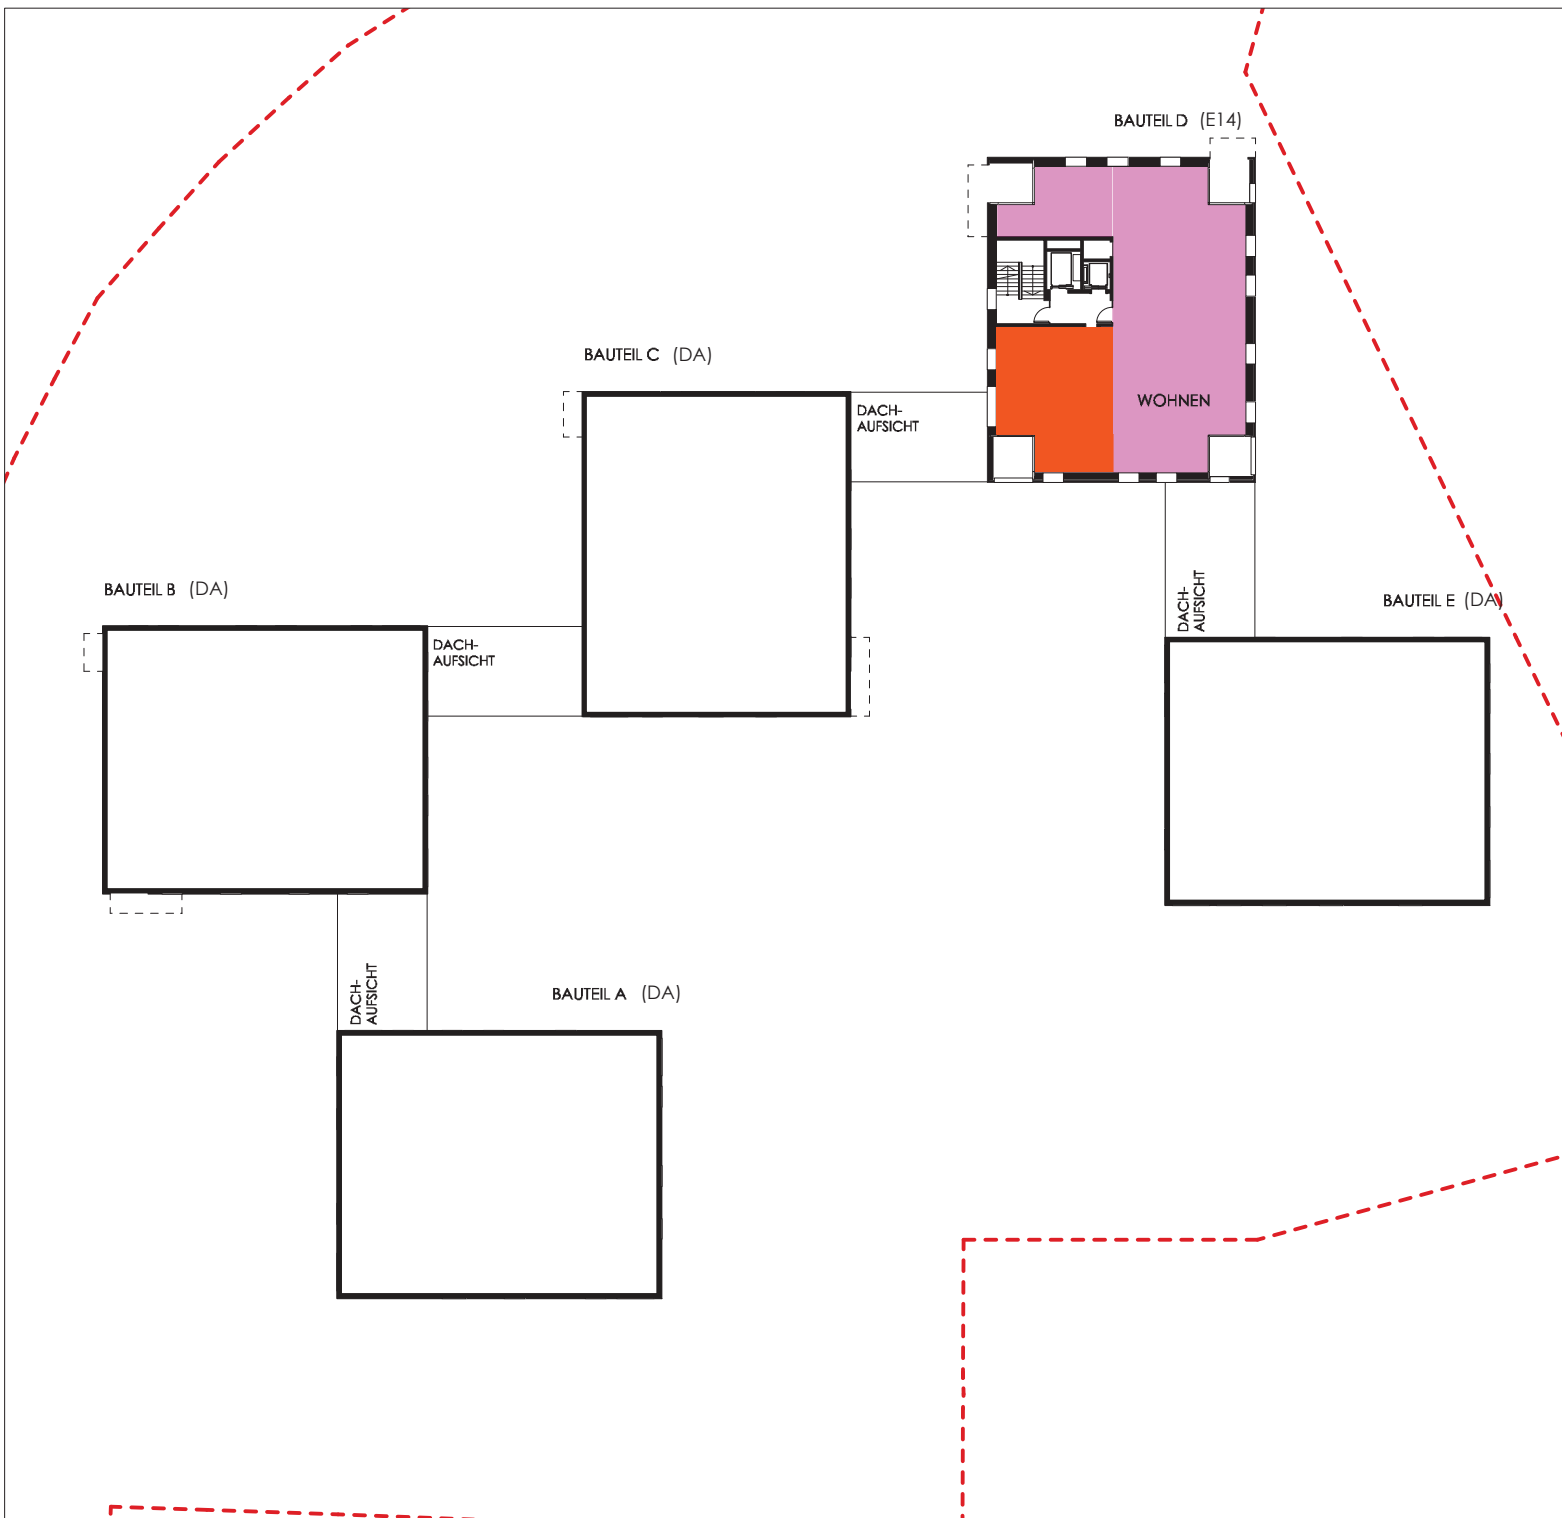

LEGENDE NUTZUNGEN

- WOHNEN** - gefördert mit Mitteln aus der Wohnraumförderung Einkommensorientierte Förderung (EOF)
- WOHNEN** - freifinanziert

STA



BAUVORHABEN

NEUBAU WOHNANLAGE STARGARDER STRASSE
 STARGARDER STRASSE, 85053 INGOLSTADT

BAUHERR UND GRUNDSTÜCKSEIGENTÜMER

GEMEINNÜTZIGE WOHNUNGSBAUGESELLSCHAFT INGOLSTADT GMBH
 MINUCCIWEG 4, 85053 INGOLSTADT

ARCHITEKT


DIEZINGER ARCHITEKTEN GMBH
 RÖMERSTRASSE 23, 85072 EICHSTÄTT
 TEL 08421 97860 FAX 978686

PLANINHALT

PROJEKTPLAN DURCHFÜHRUNGSVERTRAG

GRUNDRISS E14

DAT. Geänd. GWG 08.04.2024	M. 1:500	GEZ. PS
--------------------------------------	-----------------	----------------

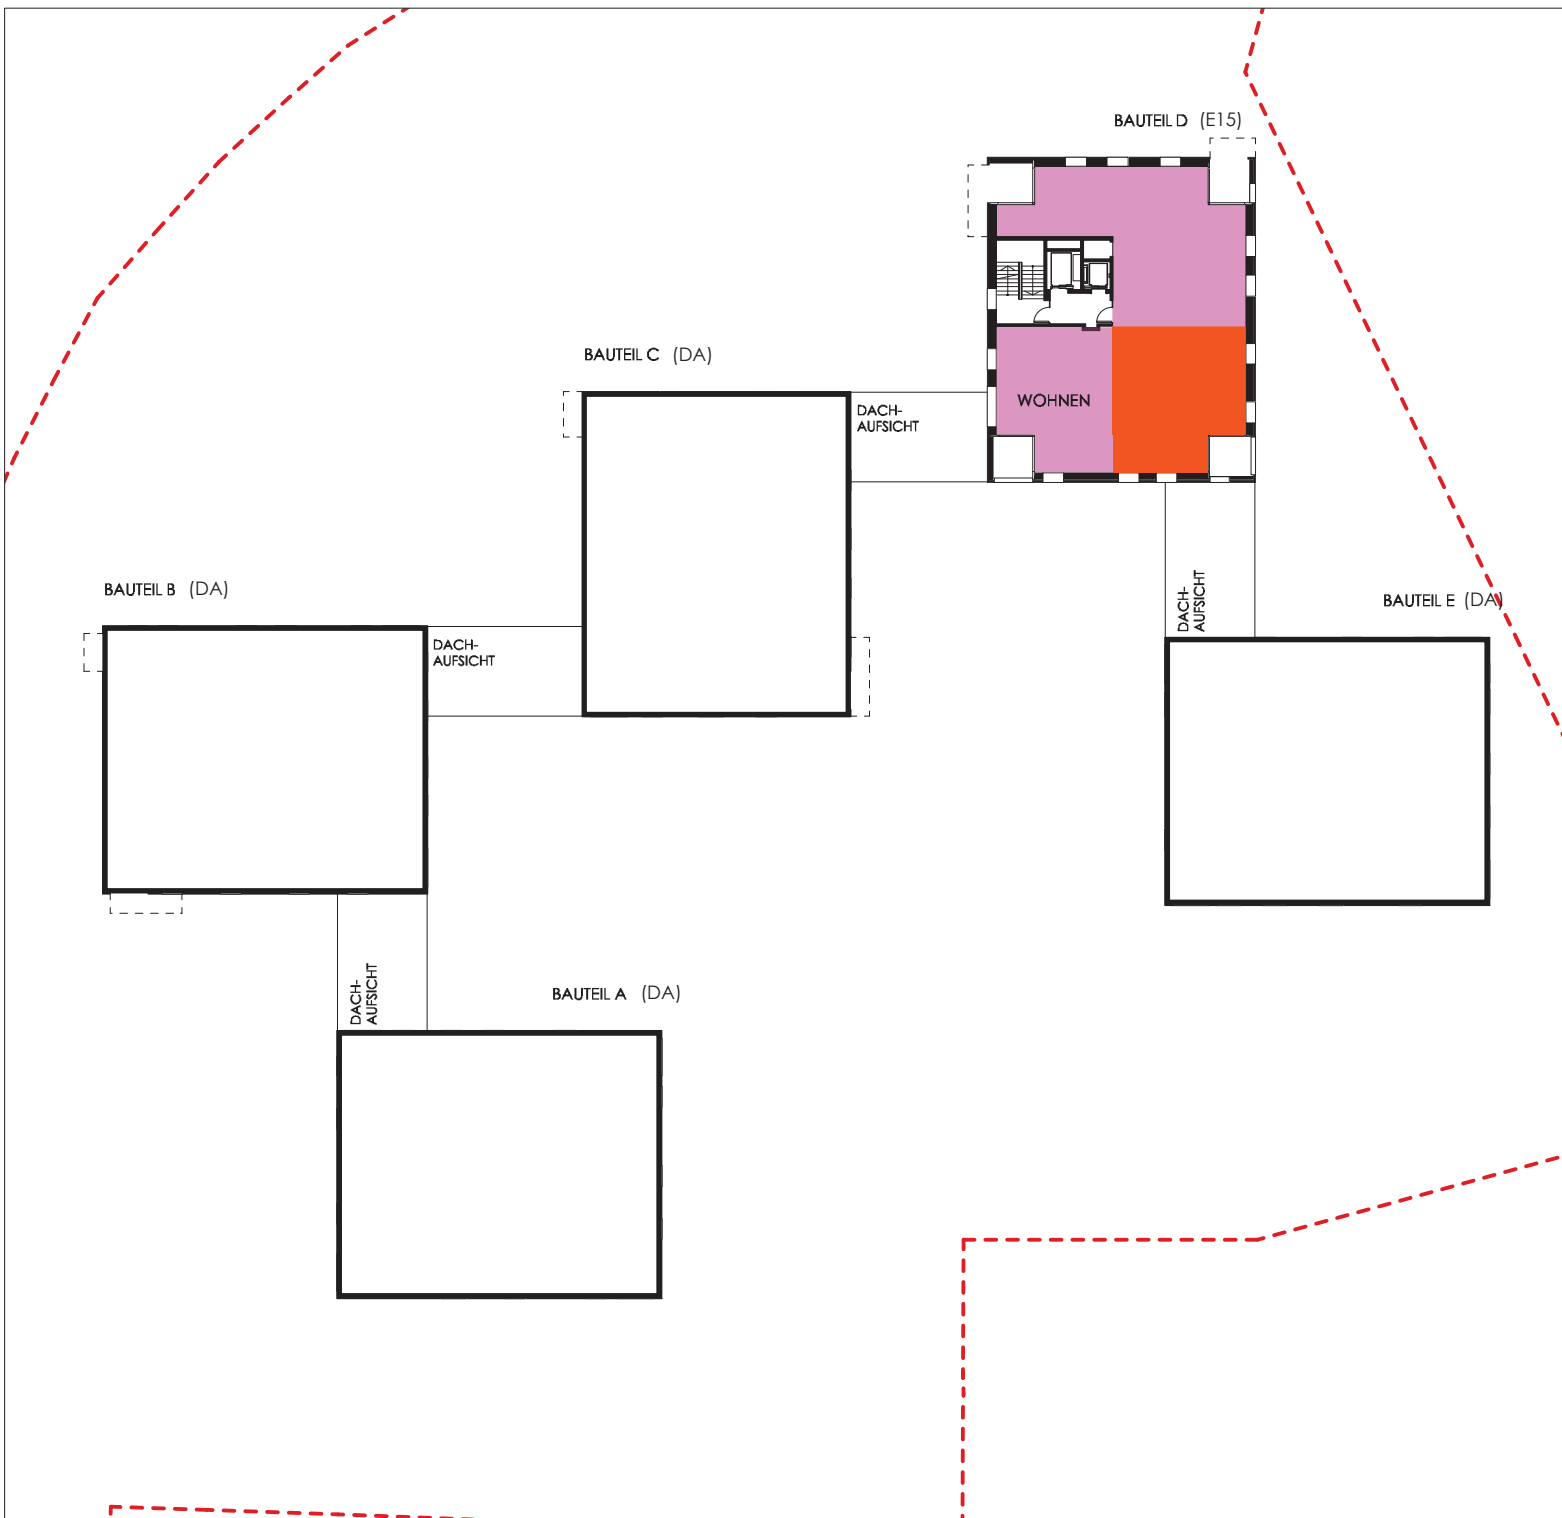

LEGENDE NUTZUNGEN

- WOHNEN** - gefördert mit Mitteln aus der Wohnraumförderung Einkommensorientierte Förderung (EOF)
- WOHNEN** - freifinanziert

STA



BAUVORHABEN

NEUBAU WOHNANLAGE STARGARDER STRASSE
 STARGARDER STRASSE, 85053 INGOLSTADT

BAUHERR UND GRUNDSTÜCKSEIGENTÜMER

GEMEINNÜTZIGE WOHNUNGSBAUGESELLSCHAFT INGOLSTADT GMBH
 MINUCCIWEG 4, 85053 INGOLSTADT

ARCHITEKT


DIEZINGER ARCHITEKTEN GMBH
 RÖMERSTRASSE 23, 85072 EICHSTÄTT
 TEL 08421 97860 FAX 978686

PLANINHALT

PROJEKTPLAN DURCHFÜHRUNGSVERTRAG

GRUNDRISS E15

DAT. Geänd. GWG 08.04.2024	M. 1:500	GEZ. PS
-------------------------------	----------	---------

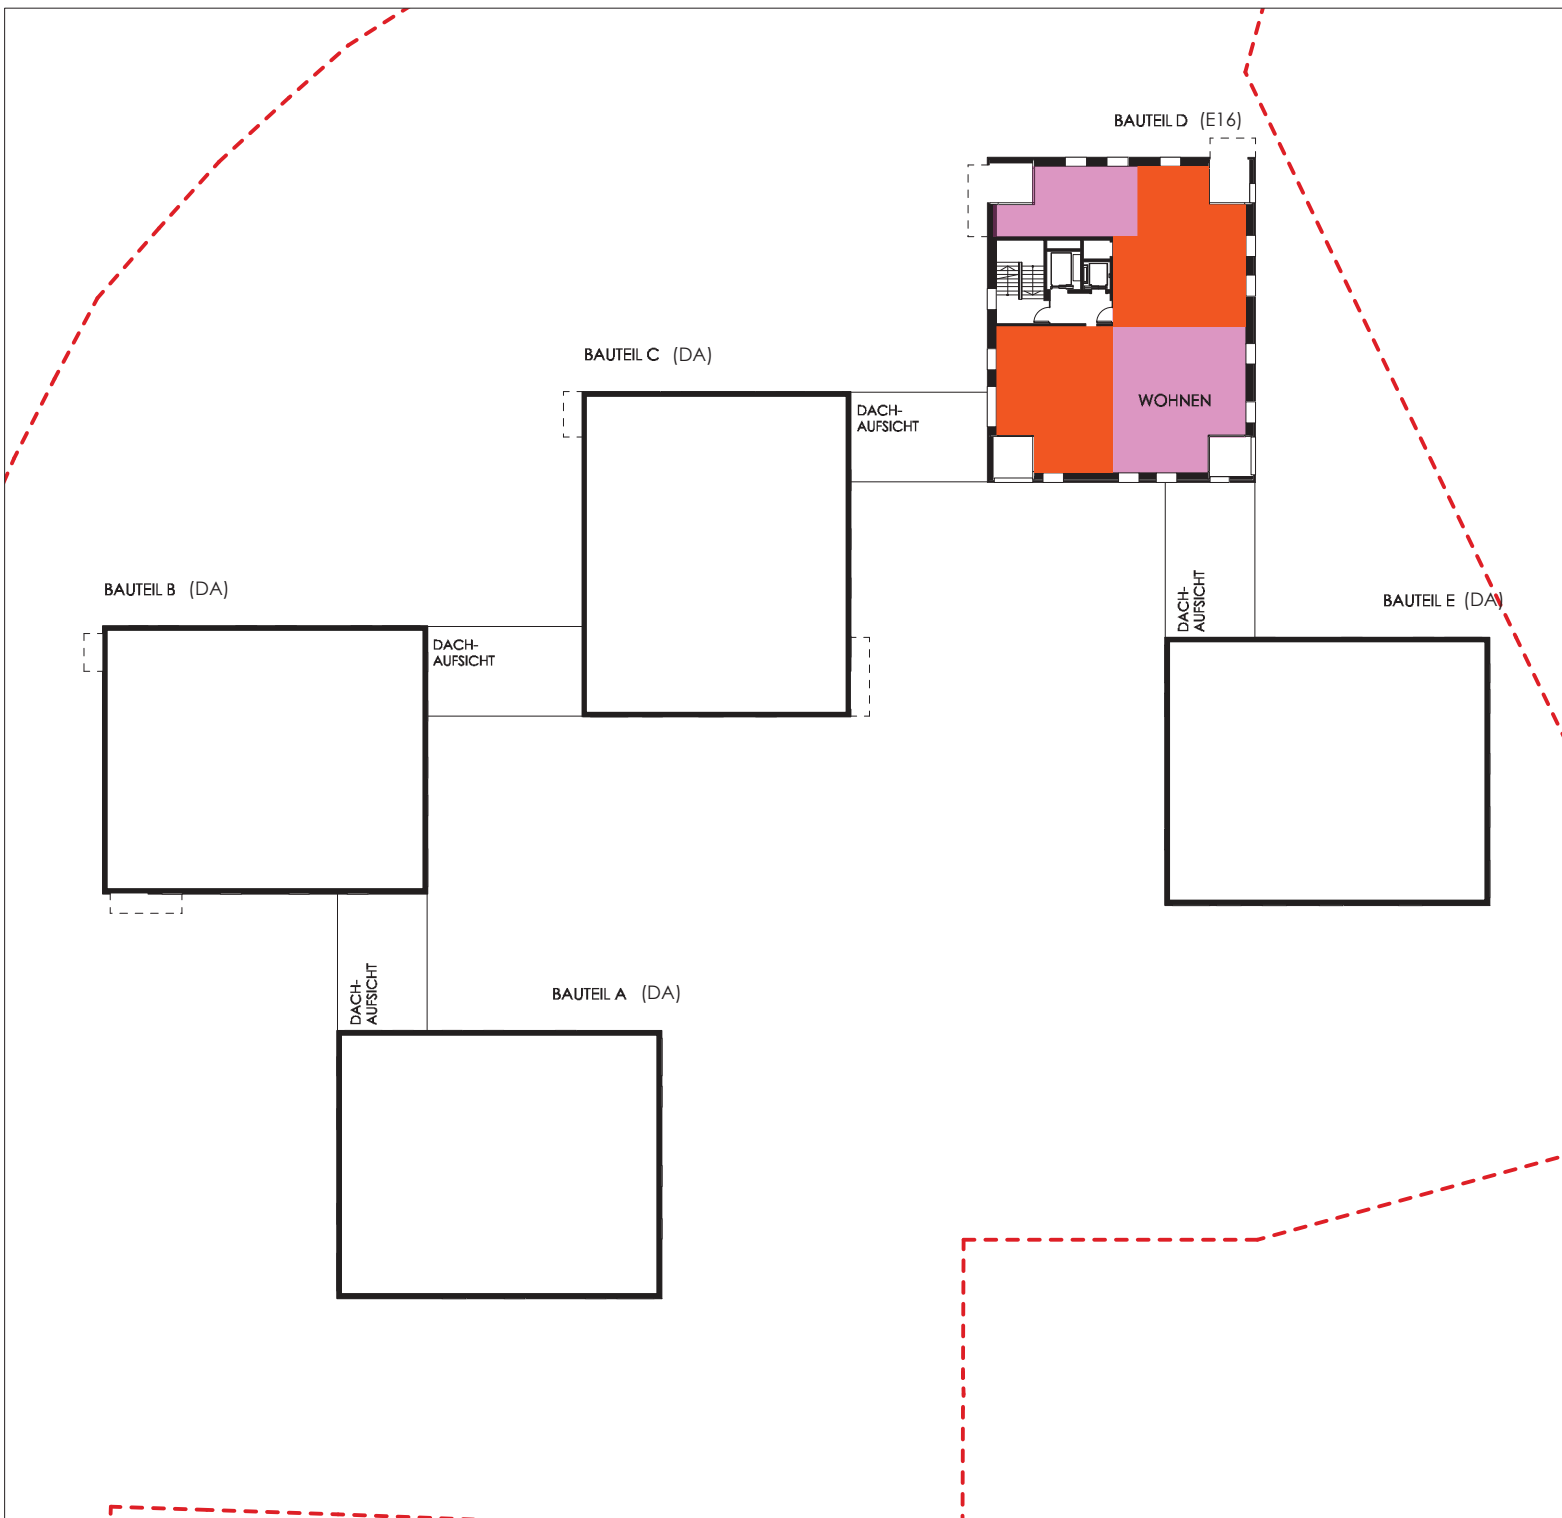

LEGENDE NUTZUNGEN

- WOHNEN** - gefördert mit Mitteln aus der Wohnraumförderung
Einkommensorientierte Förderung (EOF)
- WOHNEN** - freifinanziert

STA



BAUVORHABEN

NEUBAU WOHNANLAGE STARGARDER STRASSE
STARGARDER STRASSE, 85053 INGOLSTADT

BAUHERR UND GRUNDSTÜCKSEIGENTÜMER

**GEMEINNÜTZIGE WOHNUNGSBAUGESELLSCHAFT
INGOLSTADT GMBH**
MINUCCIWEG 4, 85053 INGOLSTADT

ARCHITEKT


DIEZINGER ARCHITEKTEN GMBH
RÖMERSTRASSE 23, 85072 EICHSTÄTT
TEL 08421 97860 FAX 978686

PLANINHALT

PROJEKTPLAN DURCHFÜHRUNGSVERTRAG

GRUNDRISS E16

DAT. <small>Geänd. GWG</small> 08.04.2024	M. 1:500	GEZ. PS
--	----------	---------

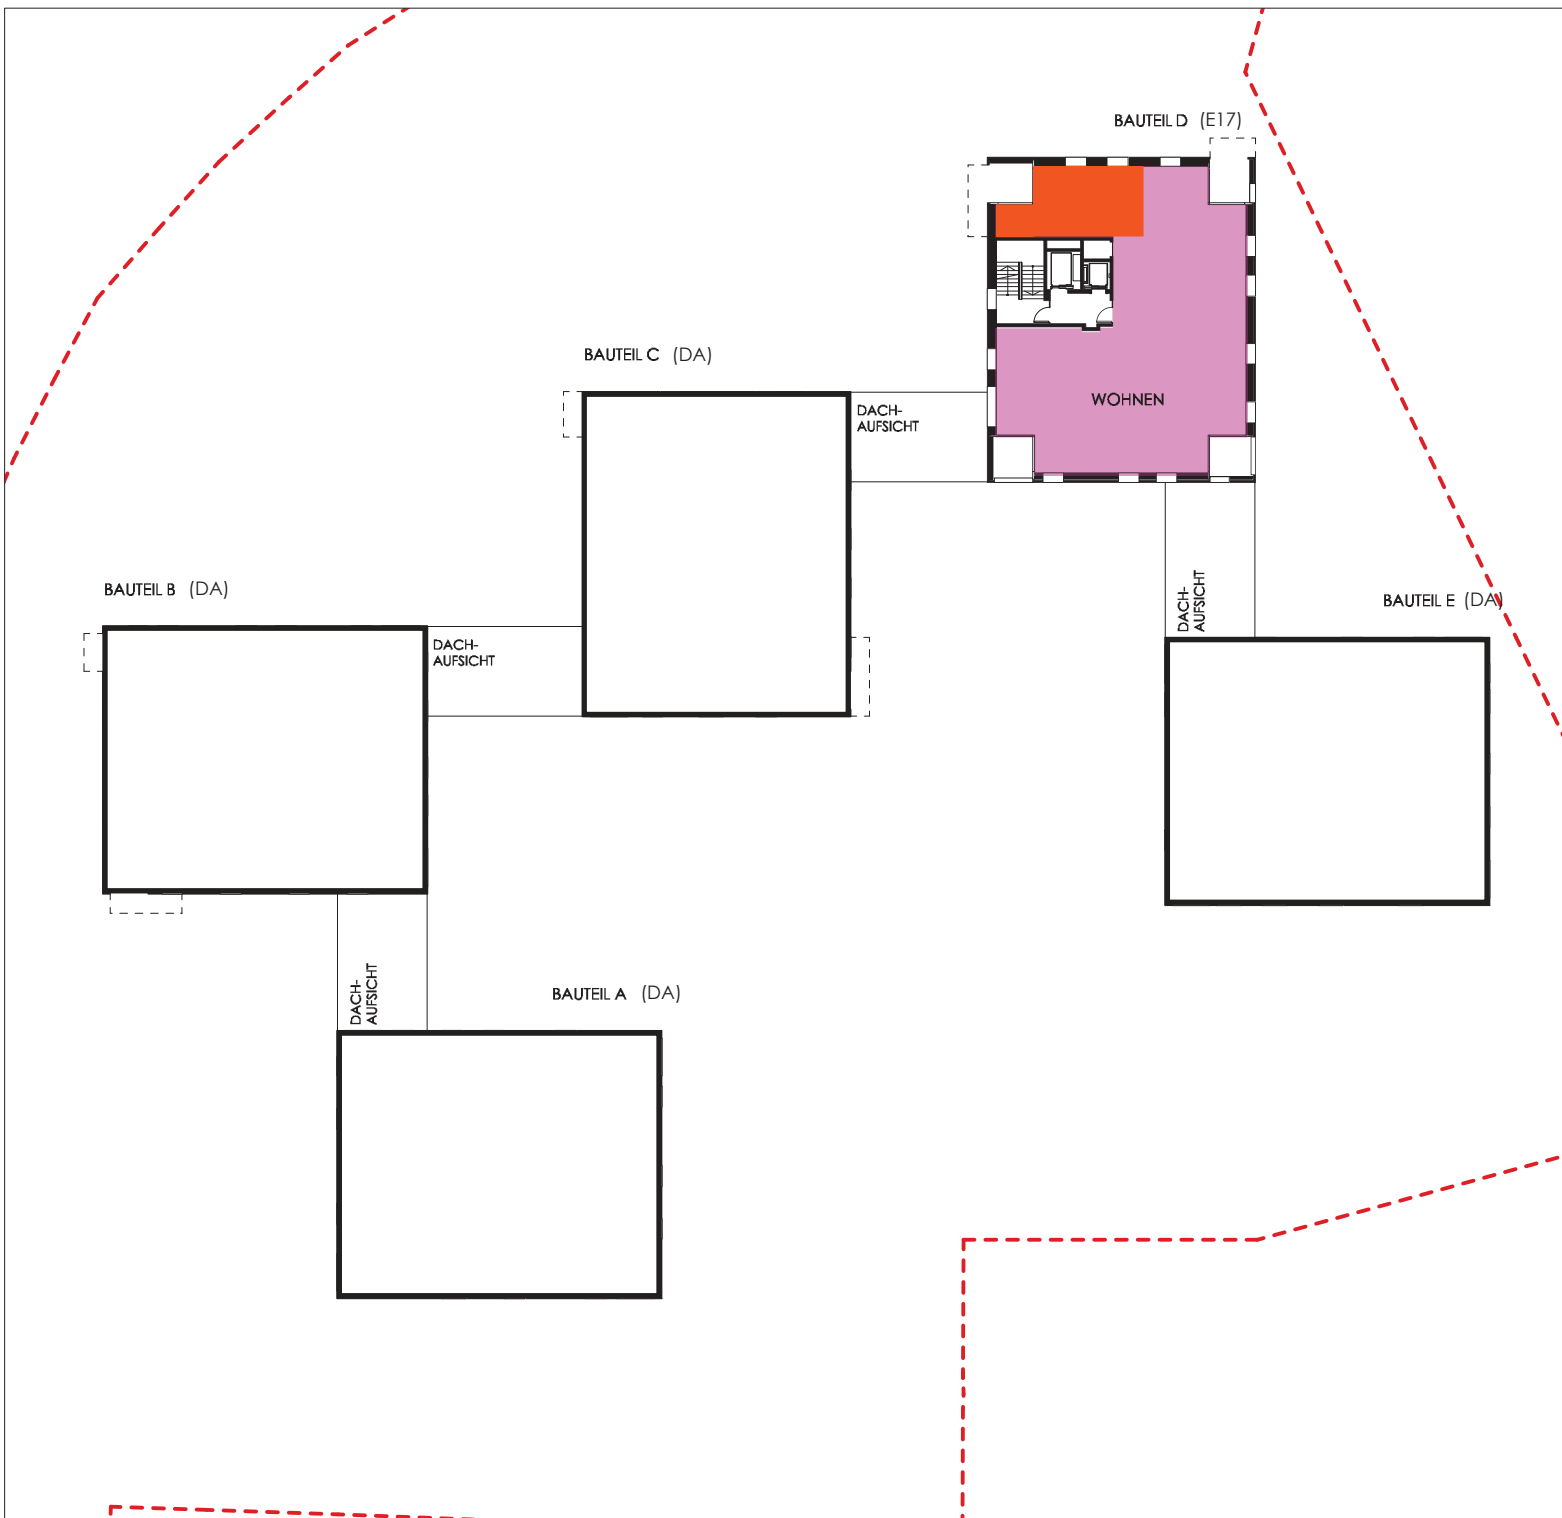

LEGENDE NUTZUNGEN

- WOHNEN** - gefördert mit Mitteln aus der Wohnraumförderung Einkommensorientierte Förderung (EOF)
- WOHNEN** - freifinanziert

STA



BAUVORHABEN

NEUBAU WOHNANLAGE STARGARDER STRASSE
 STARGARDER STRASSE, 85053 INGOLSTADT

BAUHERR UND GRUNDSTÜCKSEIGENTÜMER

GEMEINNÜTZIGE WOHNUNGSBAUGESELLSCHAFT INGOLSTADT GMBH
 MINUCCIWEG 4, 85053 INGOLSTADT

ARCHITEKT


DIEZINGER ARCHITEKTEN GMBH
 RÖMERSTRASSE 23, 85072 EICHSTÄTT
 TEL 08421 97860 FAX 978686

PLANINHALT

PROJEKTPLAN DURCHFÜHRUNGSVERTRAG

GRUNDRISS E17

DAT. Geänd. GWG 08.04.2024	M. 1:500	GEZ. PS
-------------------------------	----------	---------

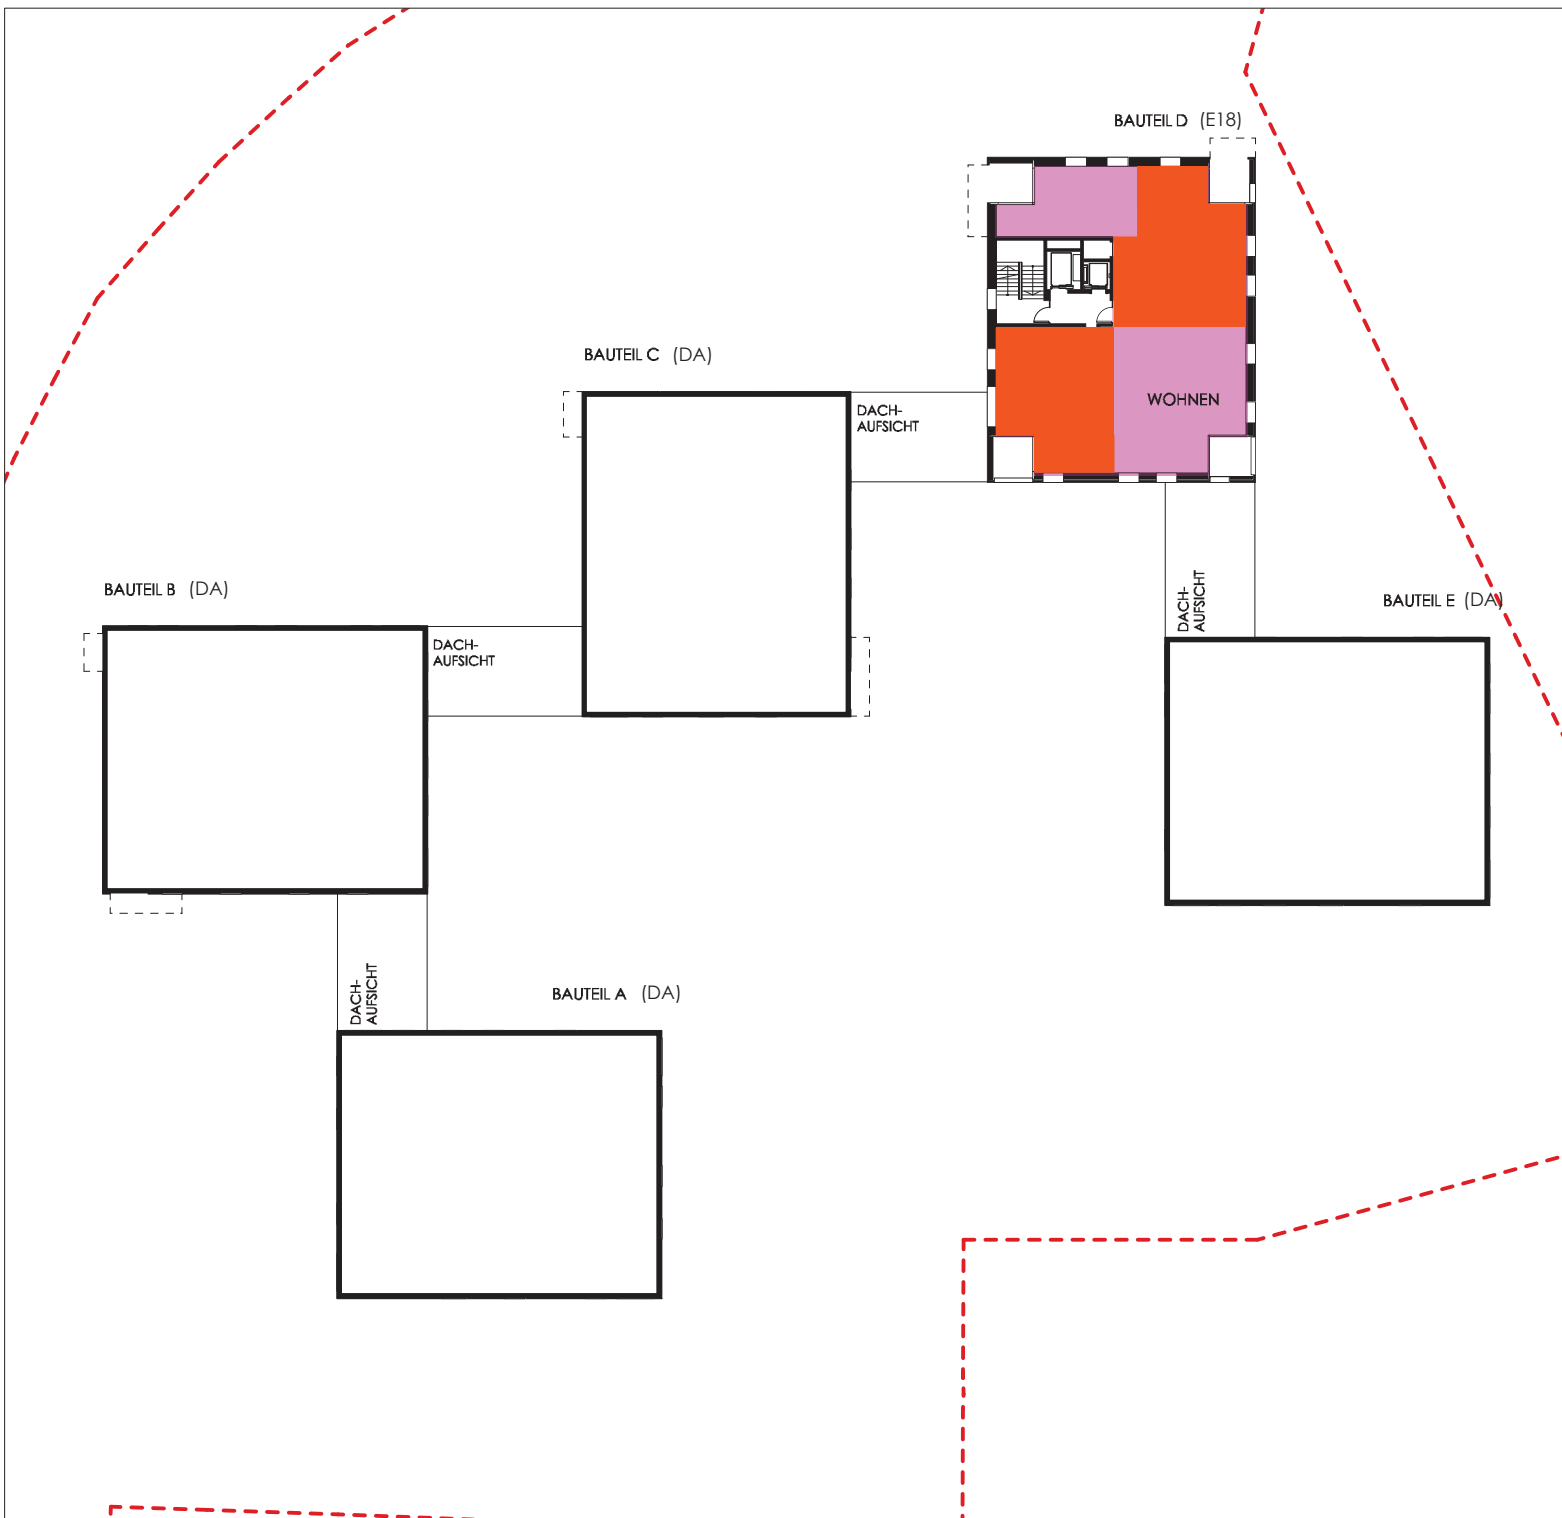

LEGENDE NUTZUNGEN

- WOHNEN** - gefördert mit Mitteln aus der Wohnraumförderung
Einkommensorientierte Förderung (EOF)
- WOHNEN** - freifinanziert

STA



BAUVORHABEN

NEUBAU WOHNANLAGE STARGARDER STRASSE
STARGARDER STRASSE, 85053 INGOLSTADT

BAUHERR UND GRUNDSTÜCKSEIGENTÜMER

**GEMEINNÜTZIGE WOHNUNGSBAUGESELLSCHAFT
INGOLSTADT GMBH**
MINUCCIWEG 4, 85053 INGOLSTADT

ARCHITEKT

DIEZINGER ARCHITEKTEN GMBH
RÖMERSTRASSE 23, 85072 EICHSTÄTT
TEL 08421 97860 FAX 978686

PLANINHALT

PROJEKTPLAN DURCHFÜHRUNGSVERTRAG

GRUNDRISS E18

DAT. Geänd. GWG
08.04.2024

M. 1:500

GEZ. PS