


Anlage 1b: Grundstücksplan Etting - Steinbuckl

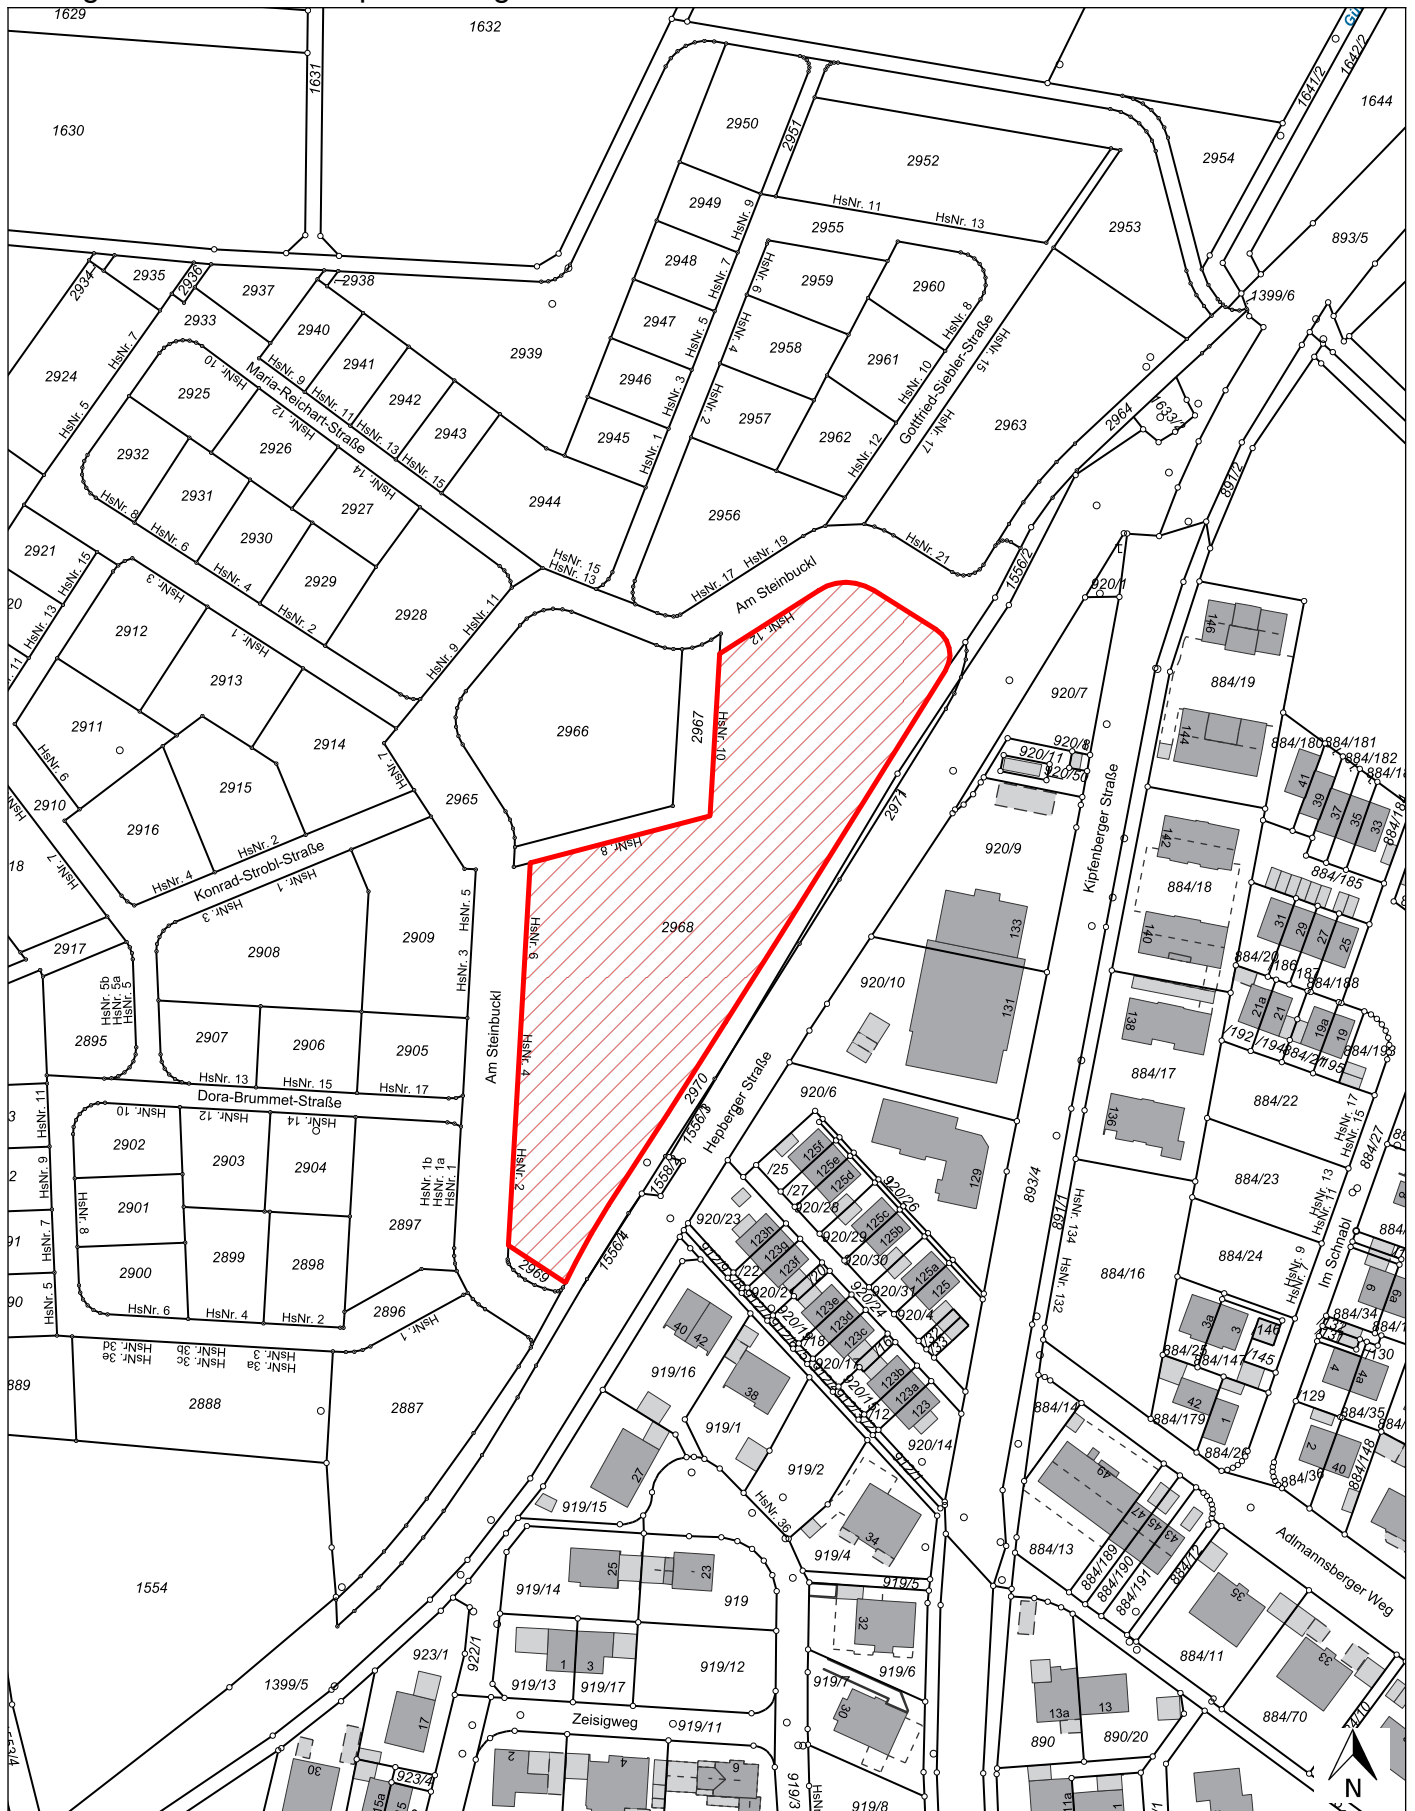

Bebauungs- und Grünordnungsplan Nr. 509
Etting - Steinbuckl
 Lageplan Fl.Nr. 2968, Gem. Etting (Sondergebietsfläche)



Stadt Ingolstadt
 Stadtplanungsamt
 Spitalstr. 3
 85049 Ingolstadt

Li

06.06.2024

Auszug aus dem GIS der Stadt Ingolstadt

M = 1:2000