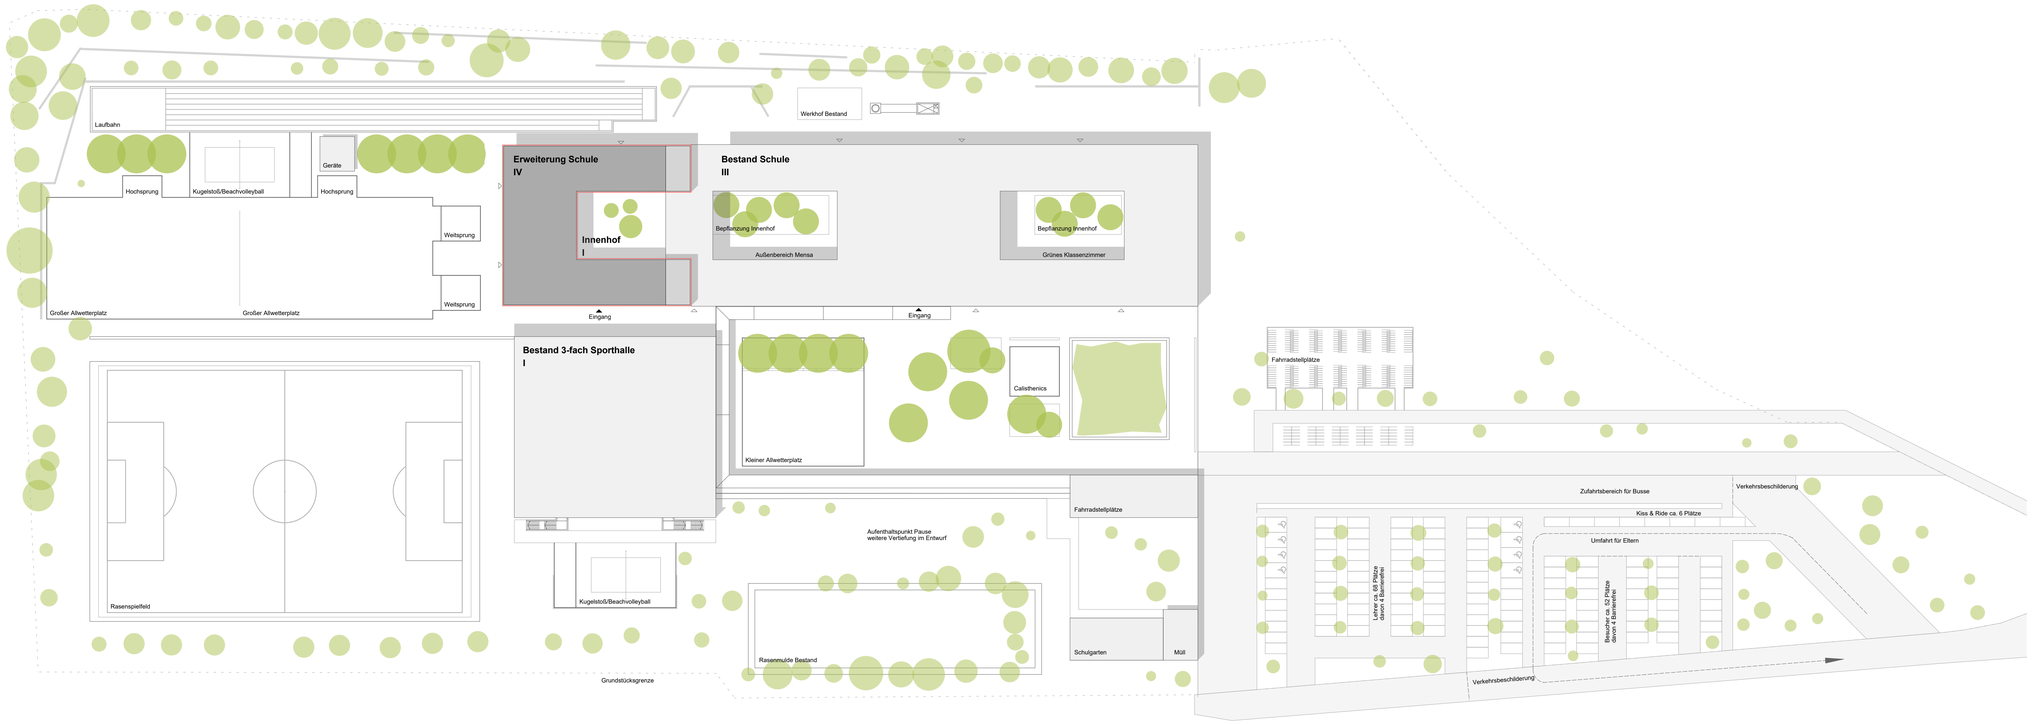

TITEL				PLANNUMMER / INDEX
GAIM_ABS_2011_LAP				2.011 / -
LEISTUNG Vorentwurf	PLANSTAND 13.09.2024	GEZ JH, SL	PLANFORMAT 1189 x 594	MASSSTAB 1:500

PROJEKT

ERWEITERUNG GYMNASIUM GAIMERSHEIM

±0,00 = +386,15 m ü.NN

BAUHERR

ZWECKVERBAND GYMNASIUM GAIMERSHEIM

Residenzplatz 1, D-85072 Eichstätt

Ort, Datum Unterschrift

ARCHITEKT

SCHWINDE**ARCHITEKTEN**

Josef-Schwarz-Weg 11, D-81479 München
T + 49 (0) 89 - 539 0 649 10
F + 49 (0) 89 - 539 0 649 28

München, 26.07.2024

Ort, Datum Unterschrift

FACHPLANER

Ort, Datum Unterschrift