


TITEL
GAIM_ABS_2024_GR_1

PLANNUMMER / INDEX
2.024 / -

LEISTUNG Vorentwurf	PLANSTAND 13.09.2024	GEZ JH, SL	PLANFORMAT 1189 x 420	MASSSTAB 1:200
------------------------	-------------------------	---------------	--------------------------	-------------------

PROJEKT
ERWEITERUNG GYMNASIUM GAIMERSHEIM

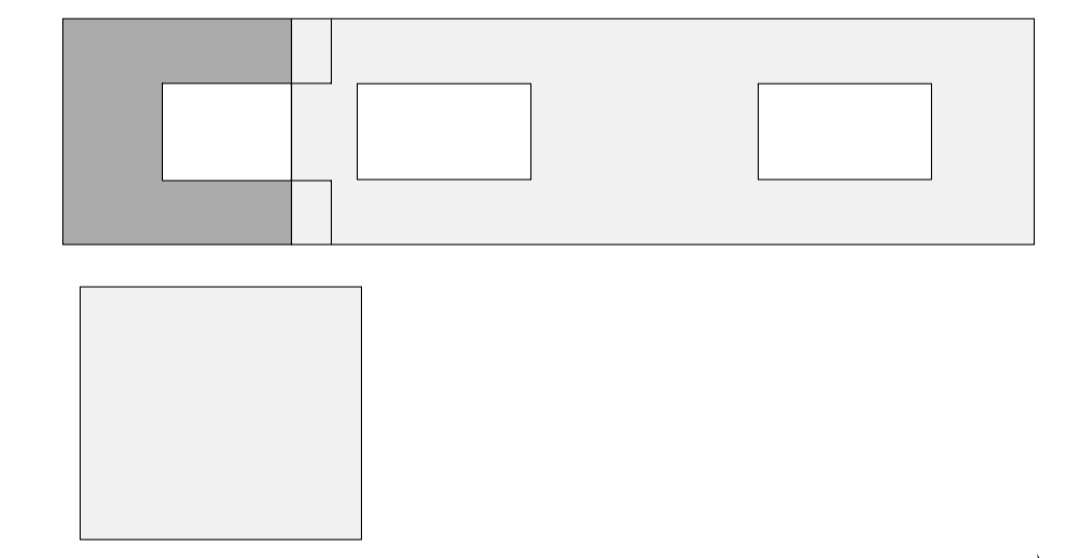

±0.00 = +386,15 m ü.NN

BAUHERR

ZWECKVERBAND GYMNASIUM GAIMERSHEIM
Residenzplatz 1, D-85072 Eichstätt

Ort, Datum
Unterschrift

ARCHITEKT

SCHWINDEARCHITEKTEN
Josef-Schwarz-Weg 11, D-81479 München
T + 49 (0) 89 - 539 0 649 10
F + 49 (0) 89 - 539 0 649 28

München, 26.07.2024
Ort, Datum

P. Schindler
Unterschrift

FACHPLANER

Ort, Datum
Unterschrift