



Schnitt 5

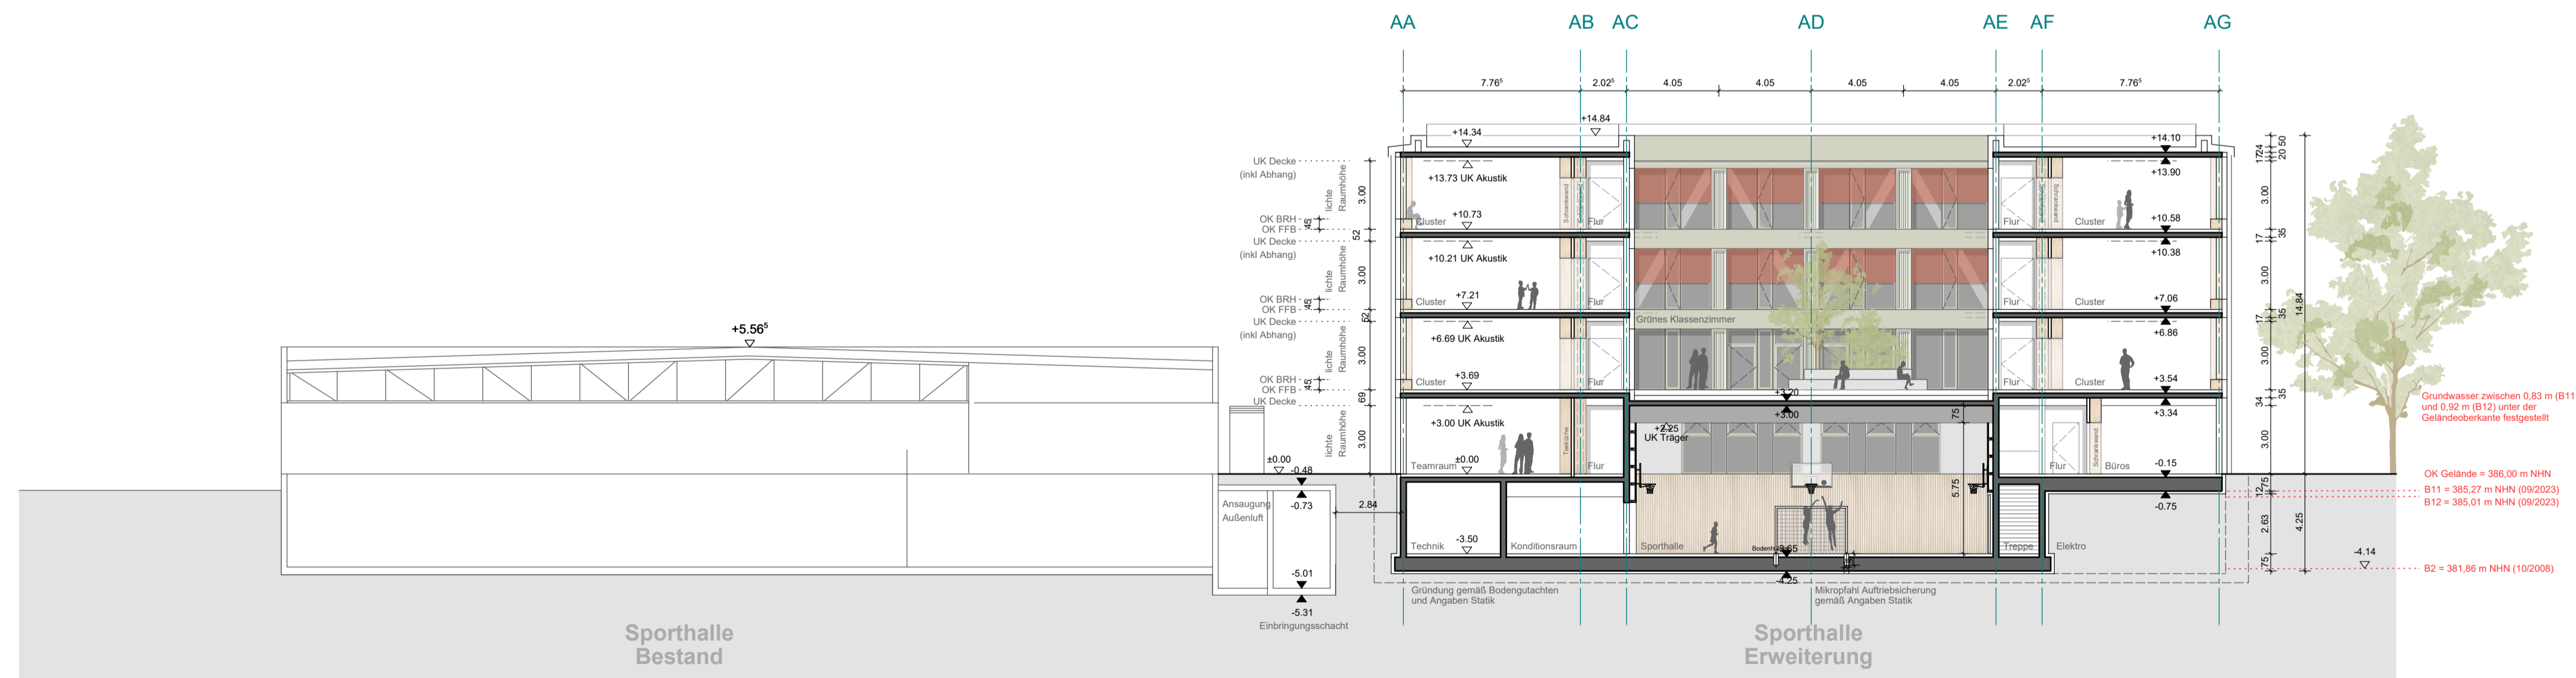

Schnitt 4

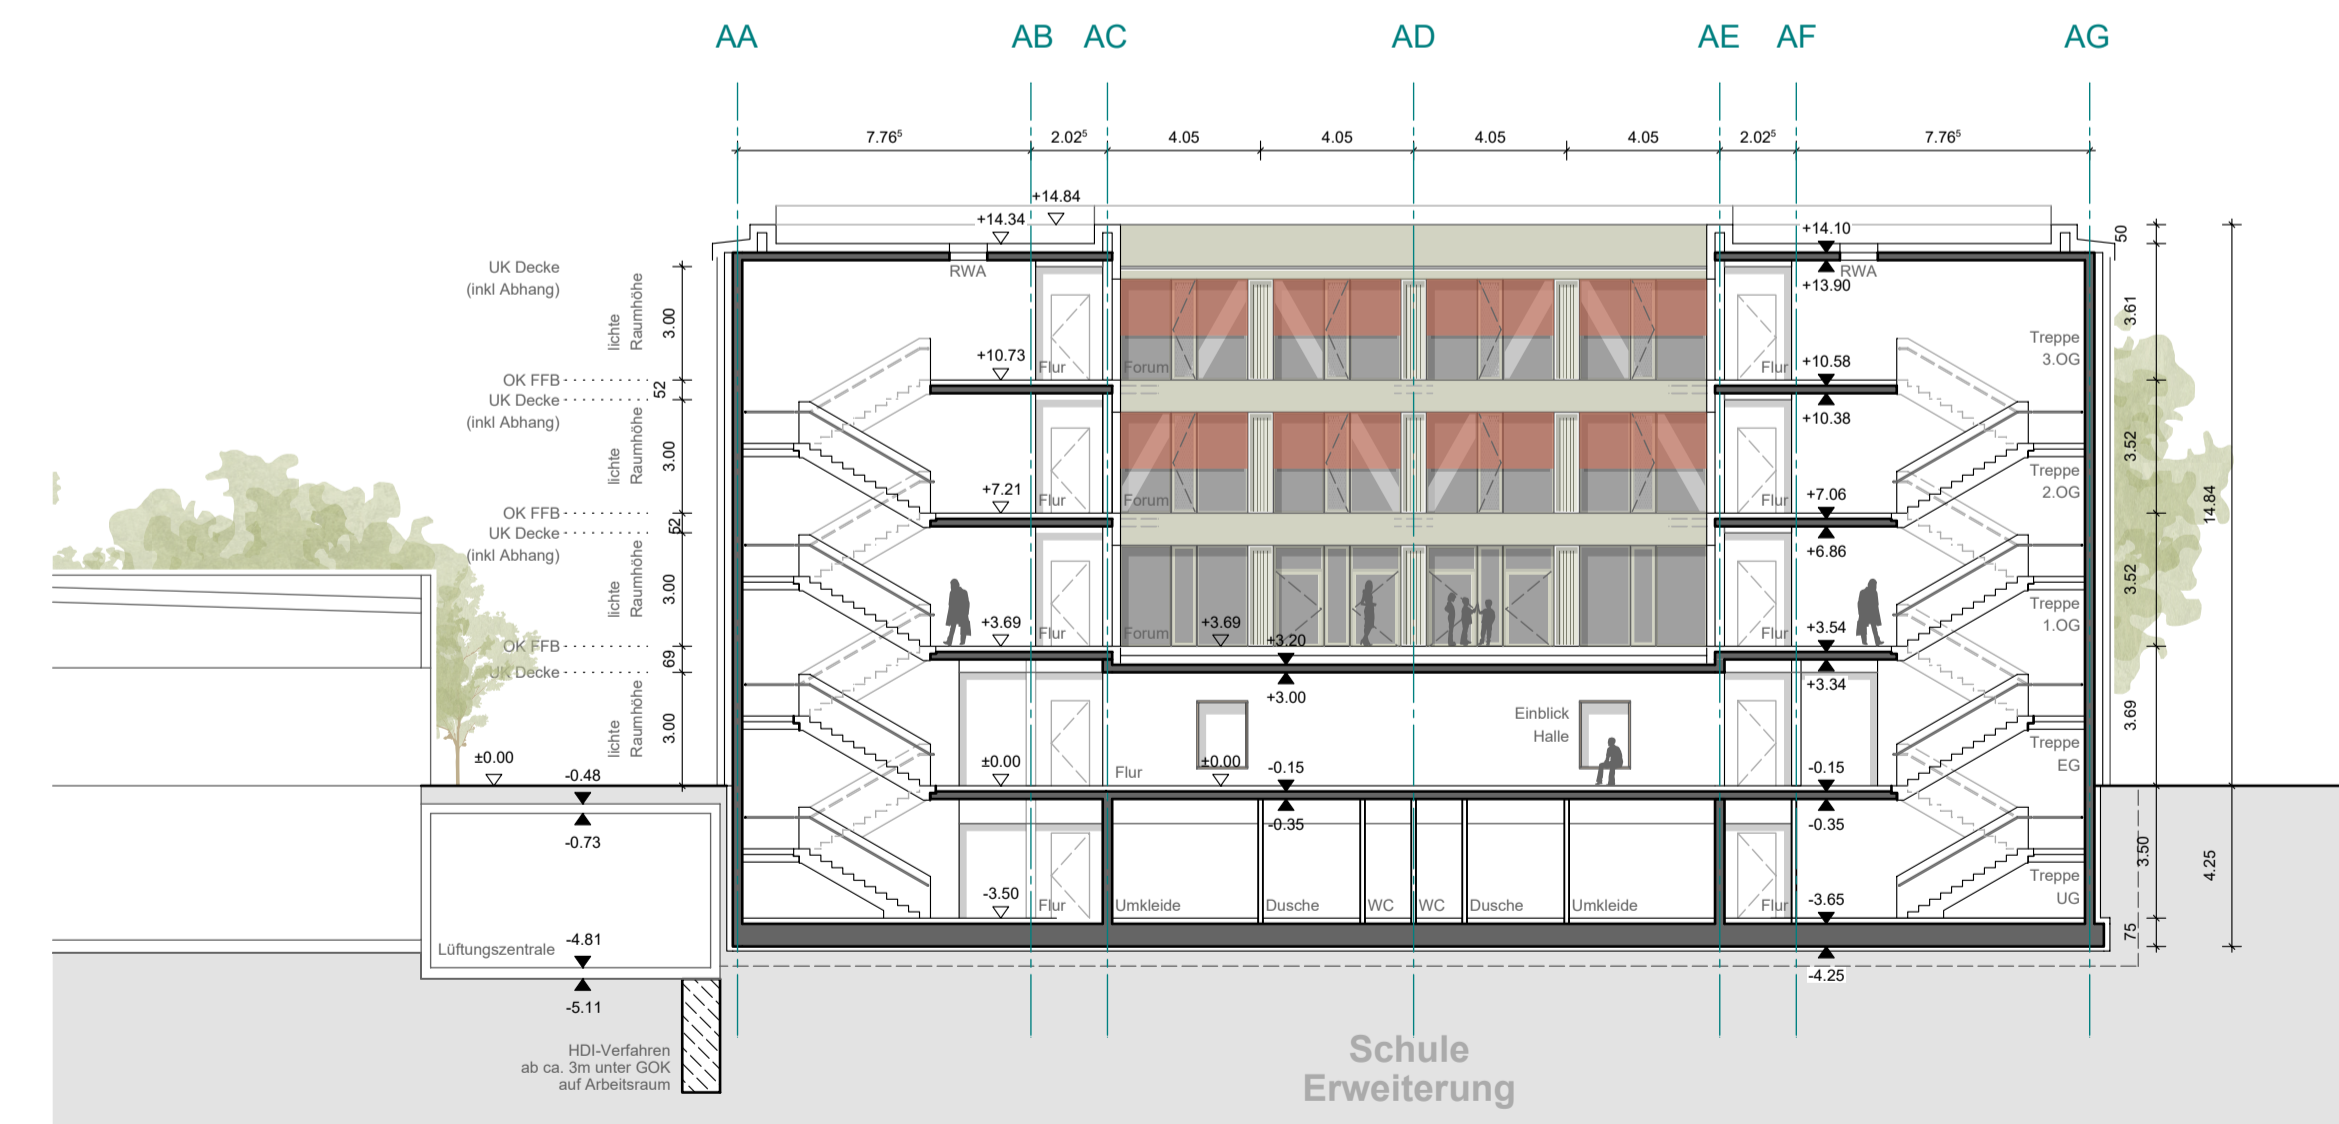

Schnitt 6

TITEL GAIM_ABS_2041_SCHNITTE				PLANNUMMER / INDEX 2.041 / -
LEISTUNG Vorentwurf	PLANSTAND 13.09.2024	GEZ JH, SL	PLANFORMAT 1189 x 594	MASSSTAB 1:200
PROJEKT ERWEITERUNG GYMNASIUM GAIMERSHEIM				
BALUHERR ZWECKVERBAND GYMNASIUM GAIMERSHEIM Residenzplatz 1, D-85072 Eichstätt				
			Ort, Datum	Unterschrift
ARCHITEKT SCHWINDEARCHITEKTEN Josef-Schwarz-Weg 11, D-81479 München T + 49 (0) 89 - 539 0 649 10 F + 49 (0) 89 - 539 0 649 28				
			München, 26.07.2024 Ort, Datum	 Unterschrift
FACHPLANNER				
			Ort, Datum	Unterschrift