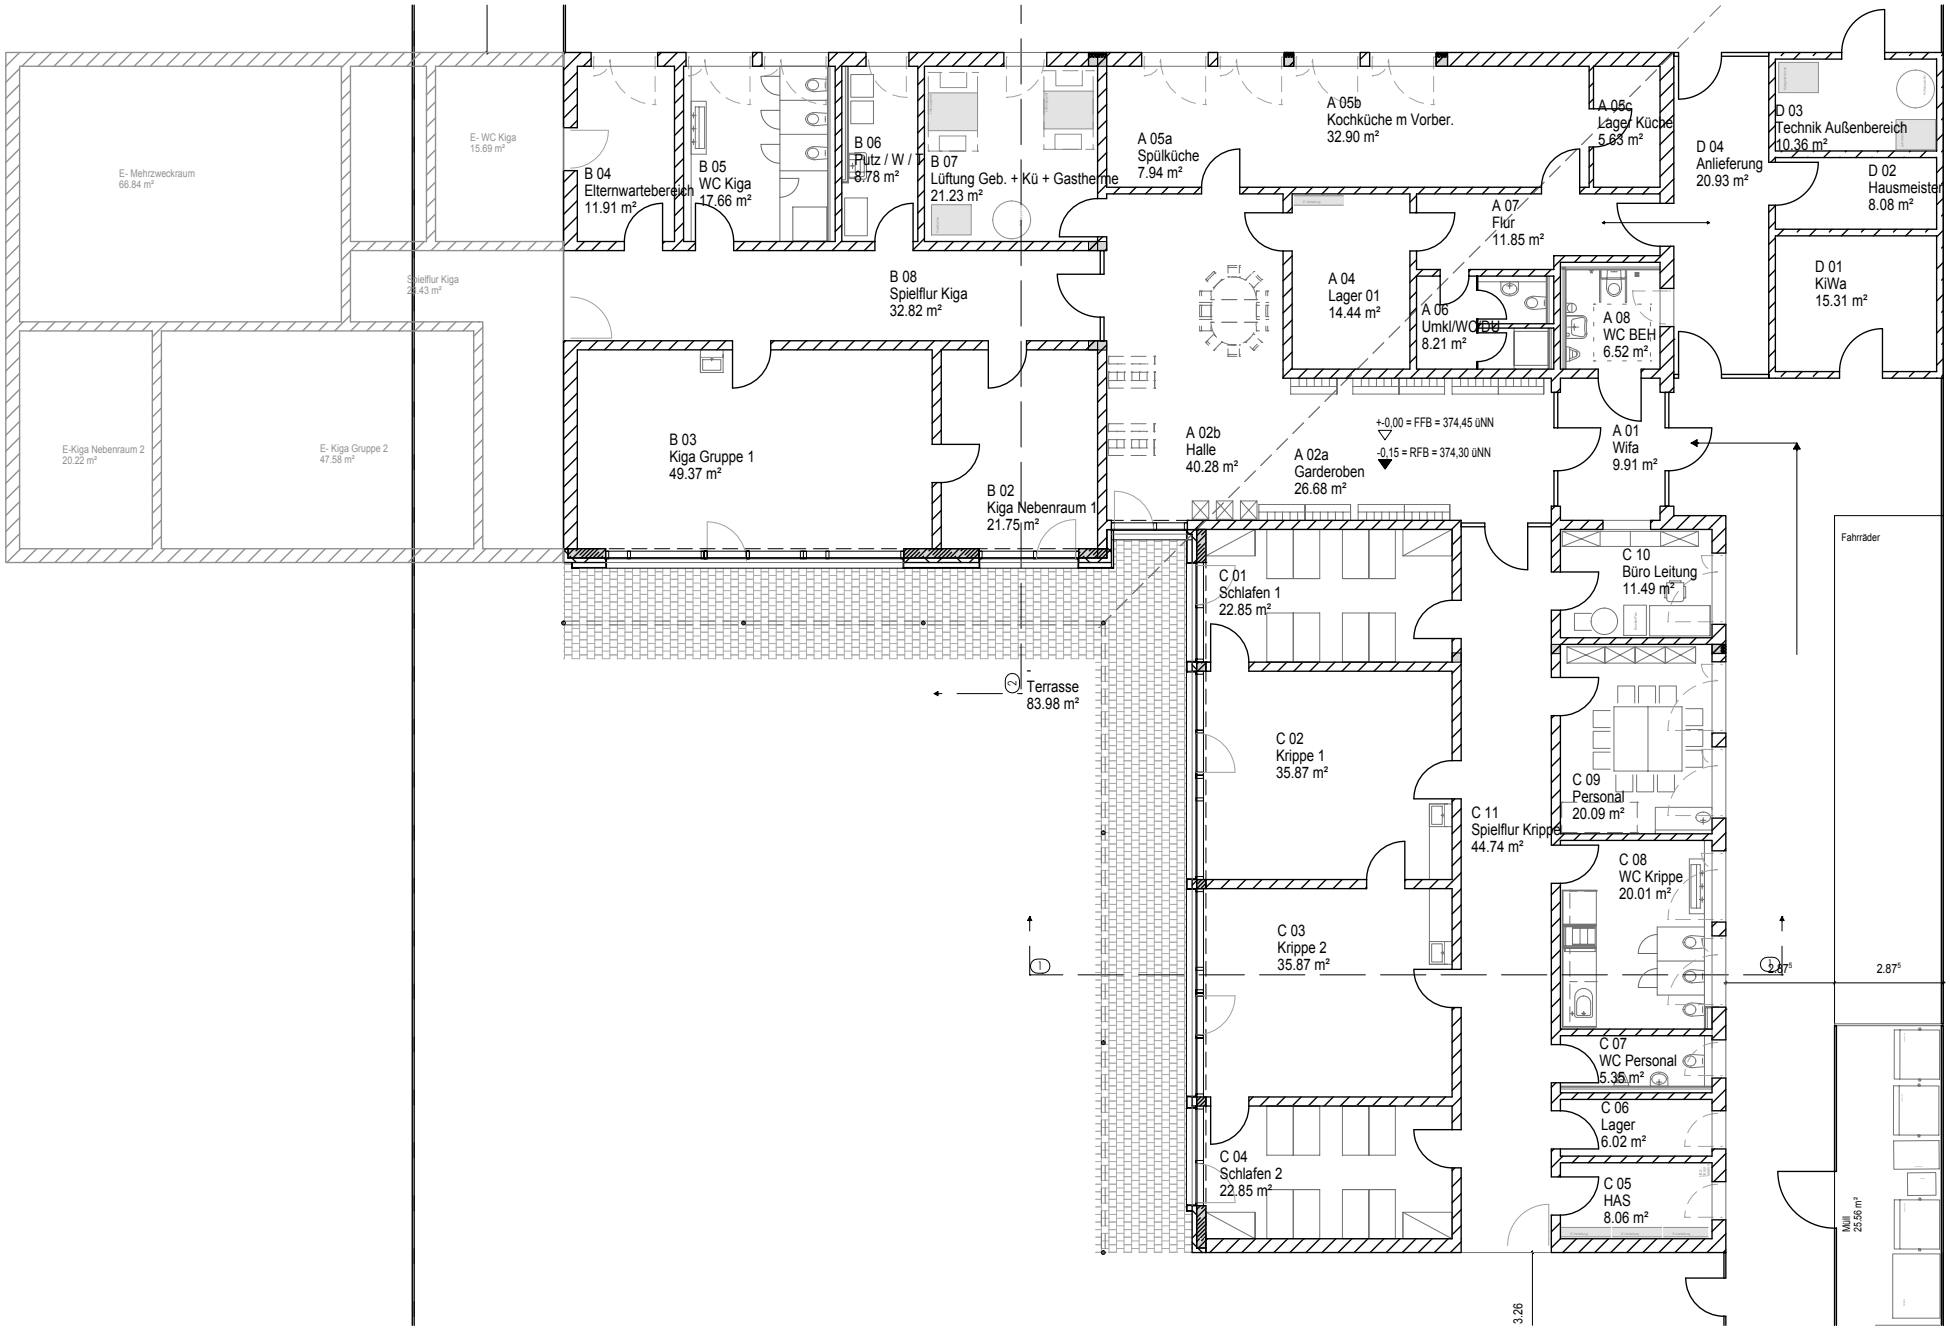

SEP OSTERMANN ARCHITEKTURBÜRO 85049 INGOLSTADT MÜNZBERGSTR. 5 TEL. 0841/9 31 14 17 FAX 91 04 53	Projekt: Stadt IN - Kita Atlantik - Waldeysenstraße	Gez.: EIS	Plan-Nr.: 3.003
	Plan-inhalt: Grundriss - Entwurf F	Maßstab: 1:200	Datum: 07.12.2012