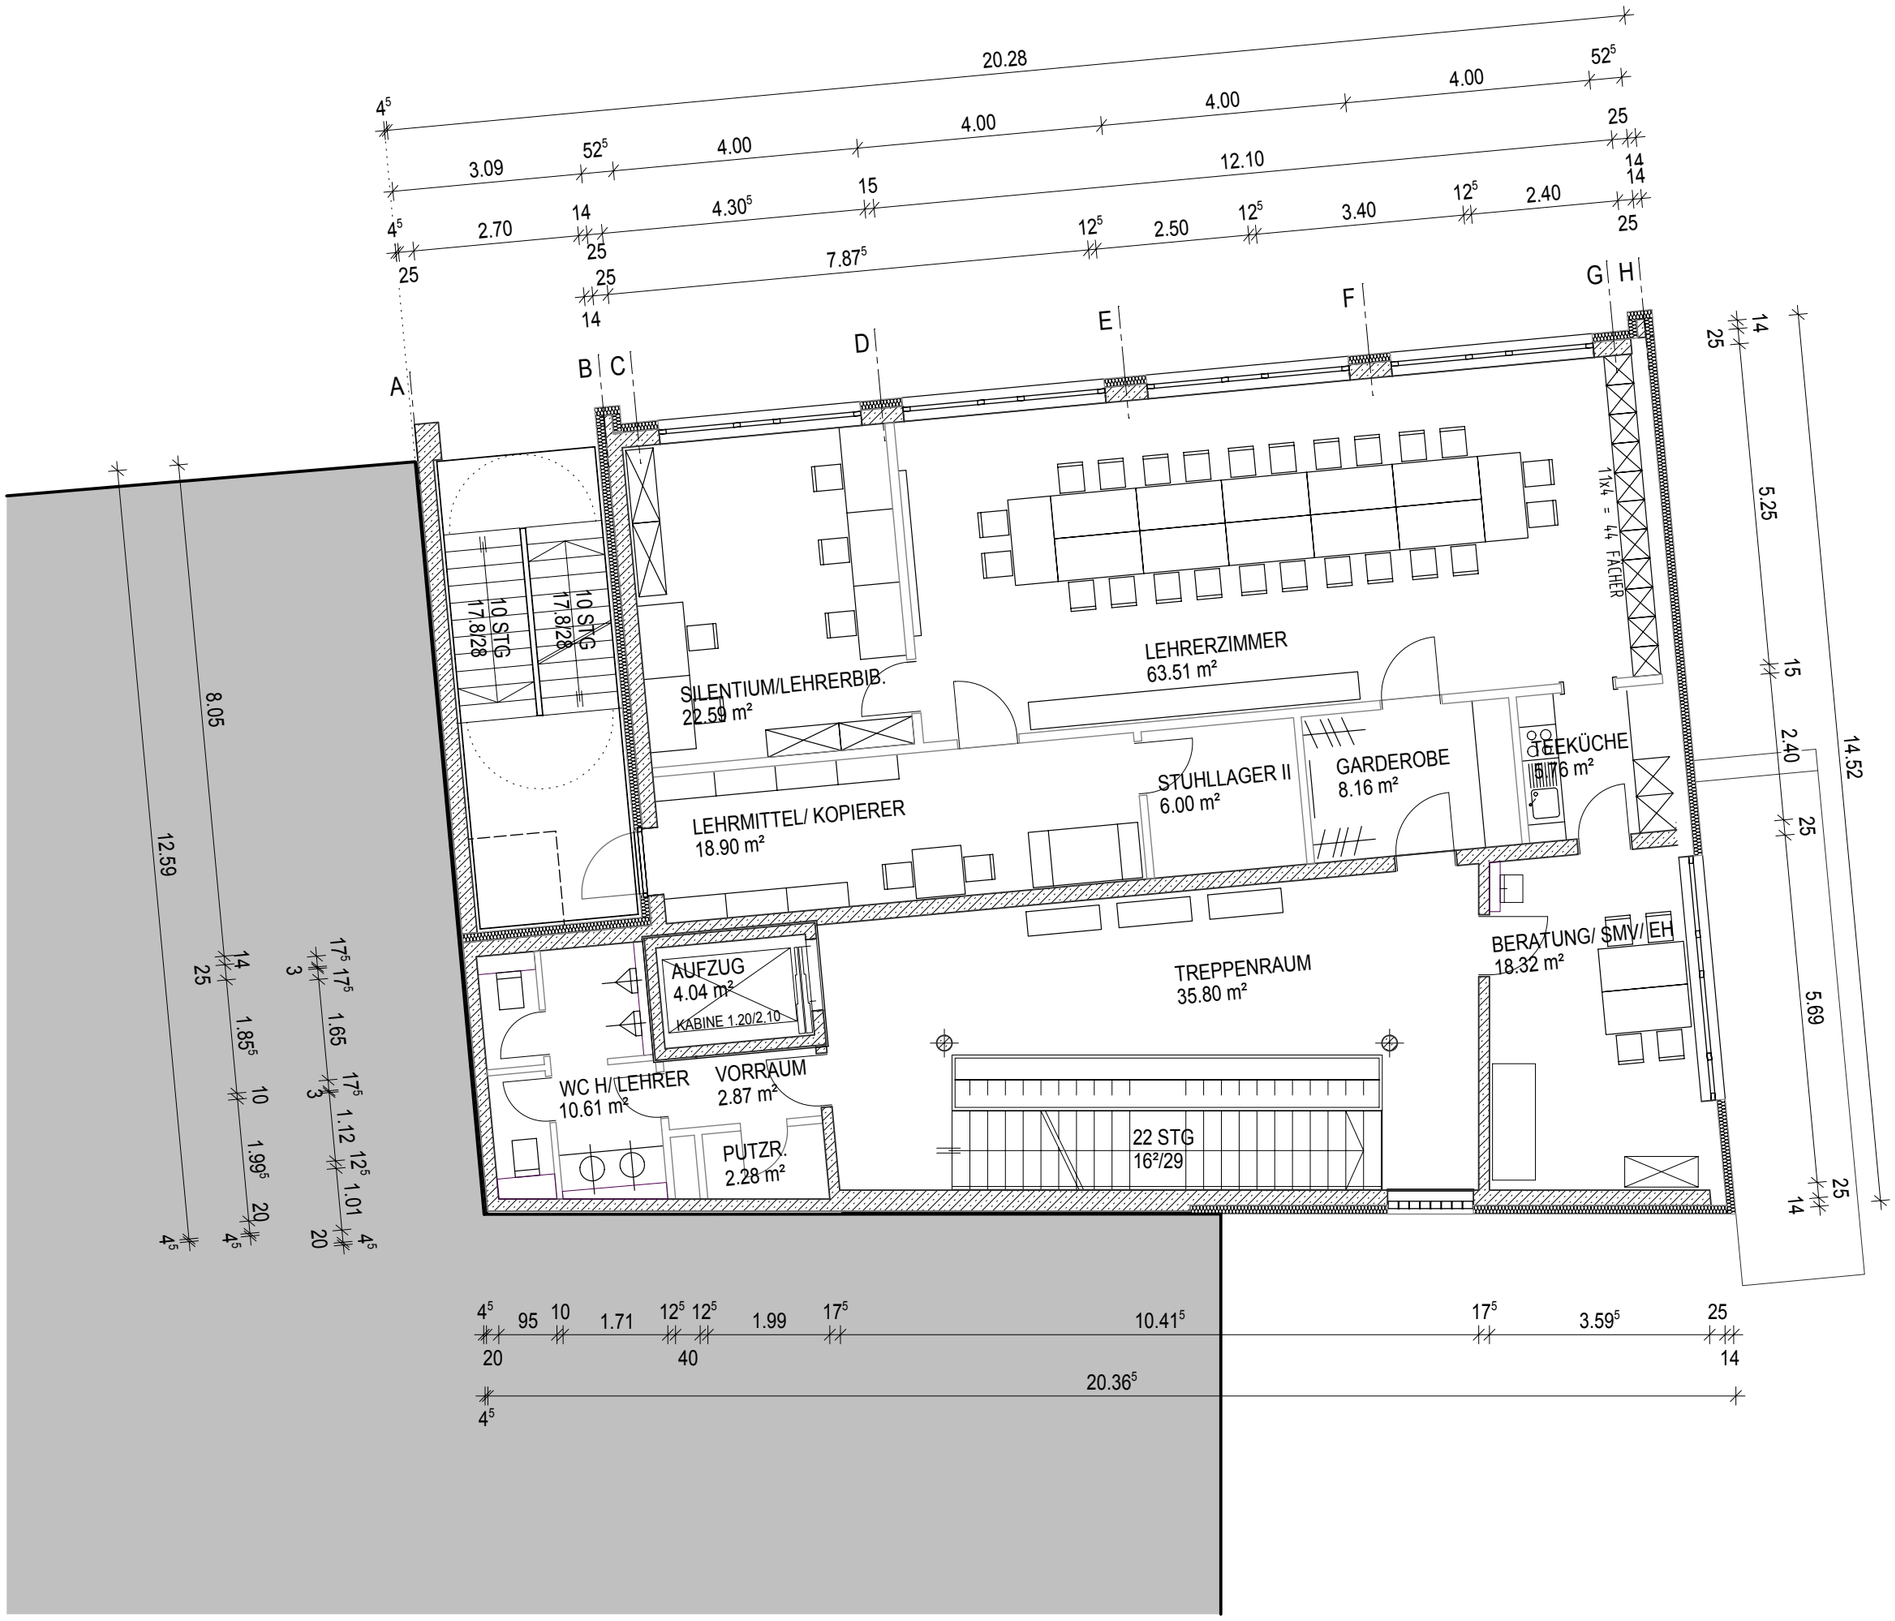

ENTWURFSPLANUNG

3.OBERGESCHOSS

ÜBERARBEITET 21.11.2012

TECHNIKERSCHULE ARCHITEKTURBÜRO DIPL.ING. H.u.K.STICH INGOLSTADT * GRUNDRISS *M 1:100*06.09.2012