


Bestand

1:2500

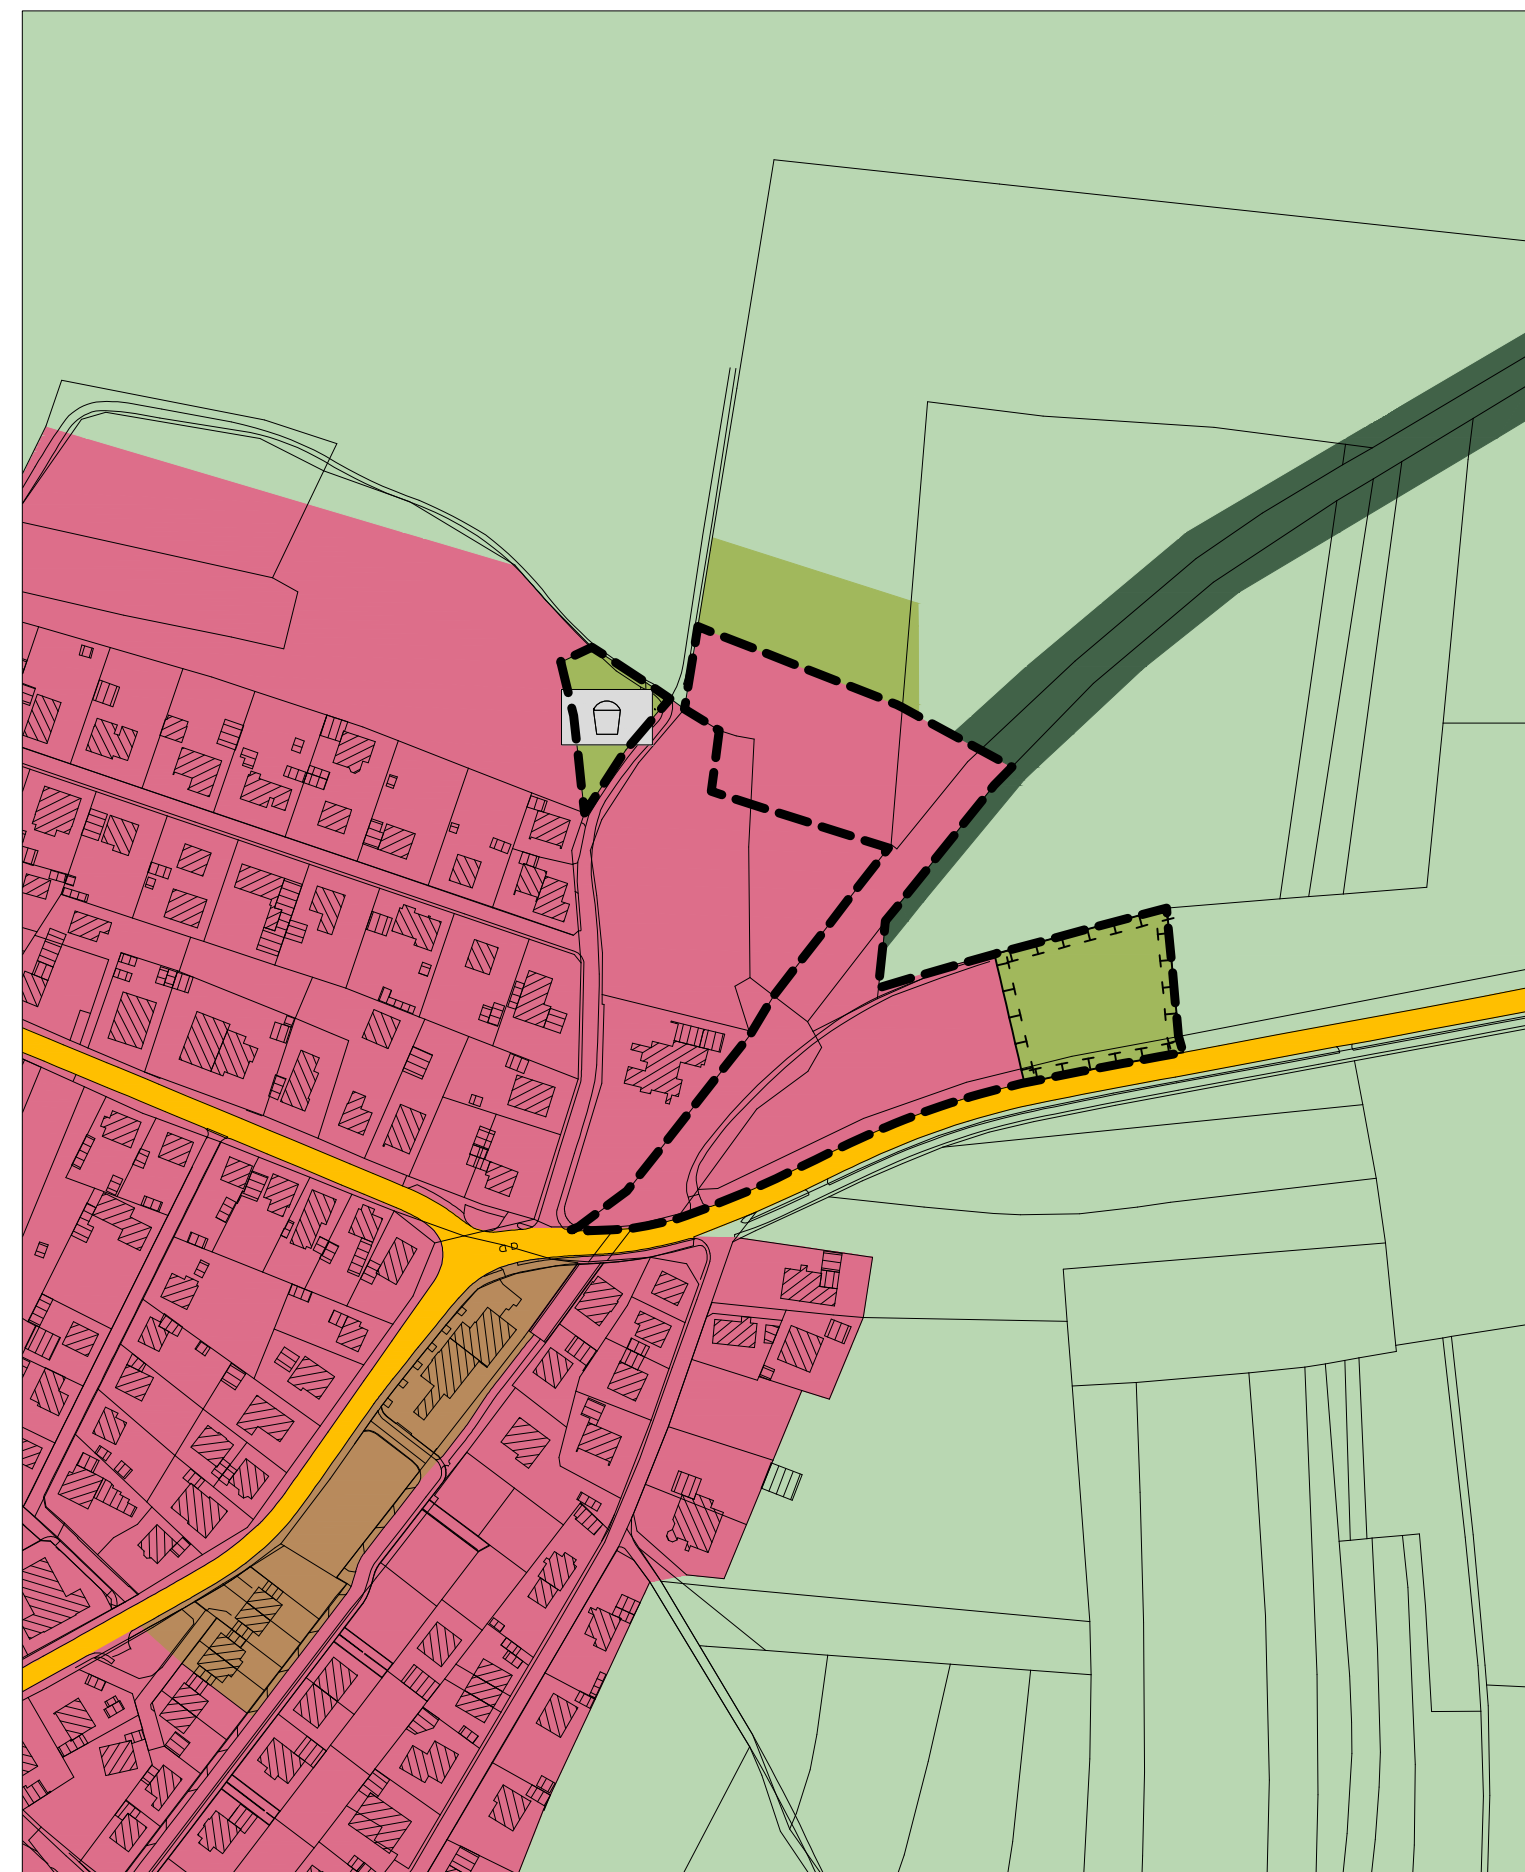

Änderung

1:2500

- Wohnbaufläche
- Grünflächen
- Ausgleichsfläche
- Umgriff der Änderung




Stadt Ingolstadt

ÄNDERUNG DES FLÄCHENNUTZUNGSPLANES

Änderungsbeschluss

BEREICH: "Oberhaunstadt - Am Kreuzäcker"

B-Plan 611 A

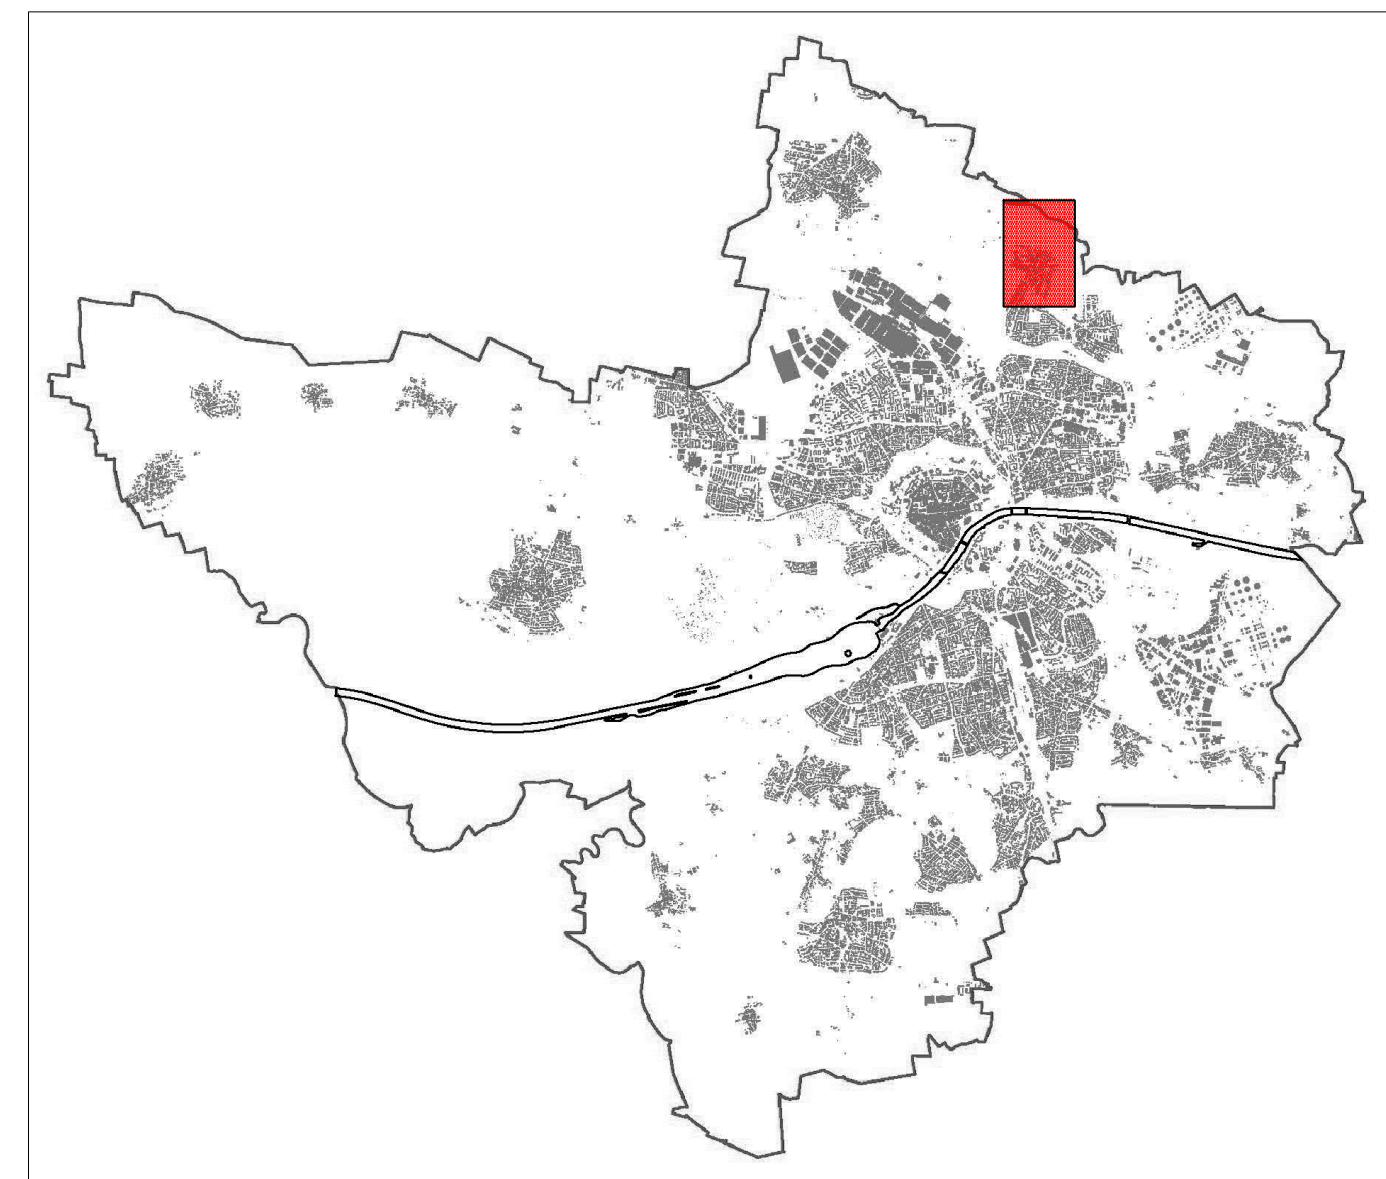

PLANVERFASSER	DATUM	GEZEICHNET	BEARBEITET	AMTSLEITERIN
STADTPLANUNGSAMT INGOLSTADT	10.12.2012	Regler	Liebelt	