




Stadt Ingolstadt

ÄNDERUNG DES FLÄCHENNUTZUNGSPLANS

Feststellungsbeschluss

BEREICH: "Zuchering - am Fort X"

FNP Bestand

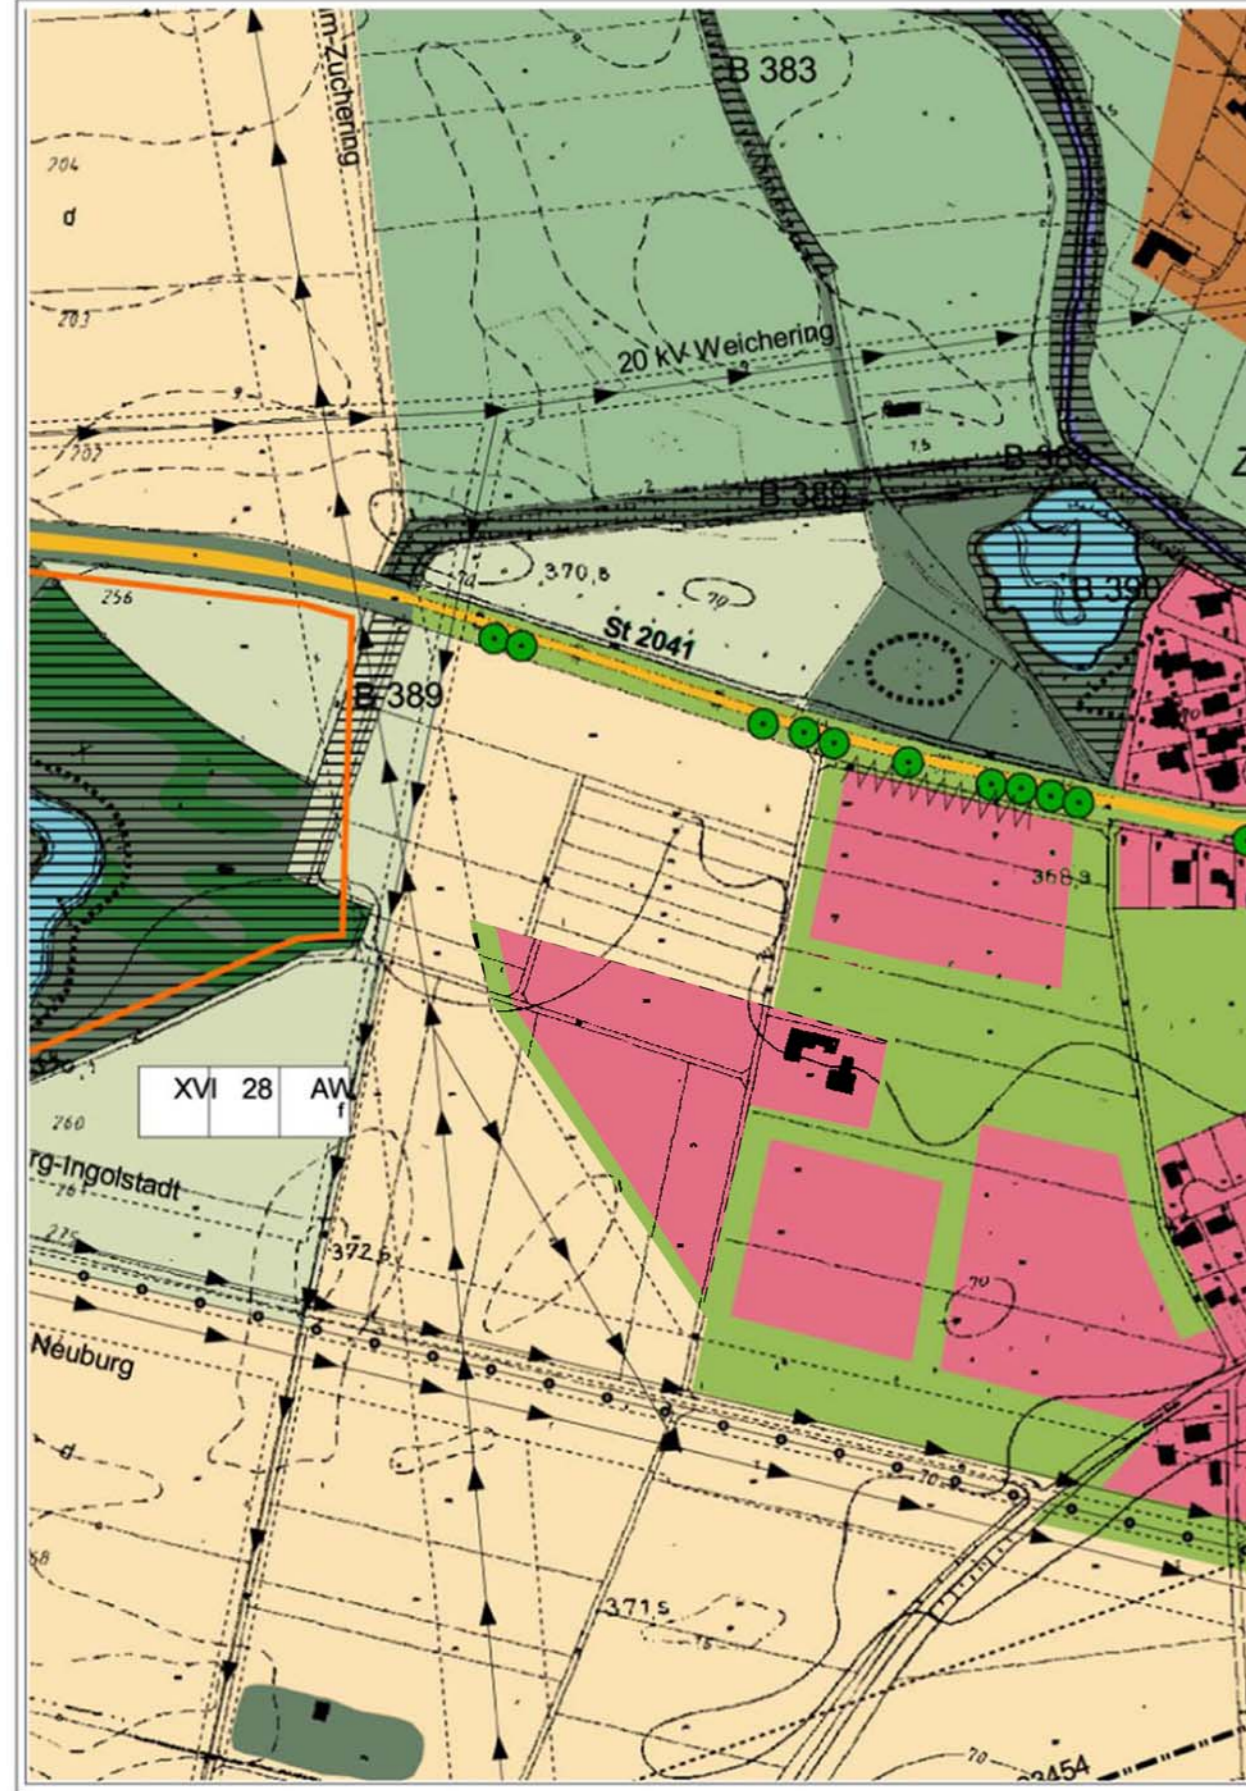


FNP Änderung



--- Umgriff der Änderung

Wohnbaufläche

Grünfläche

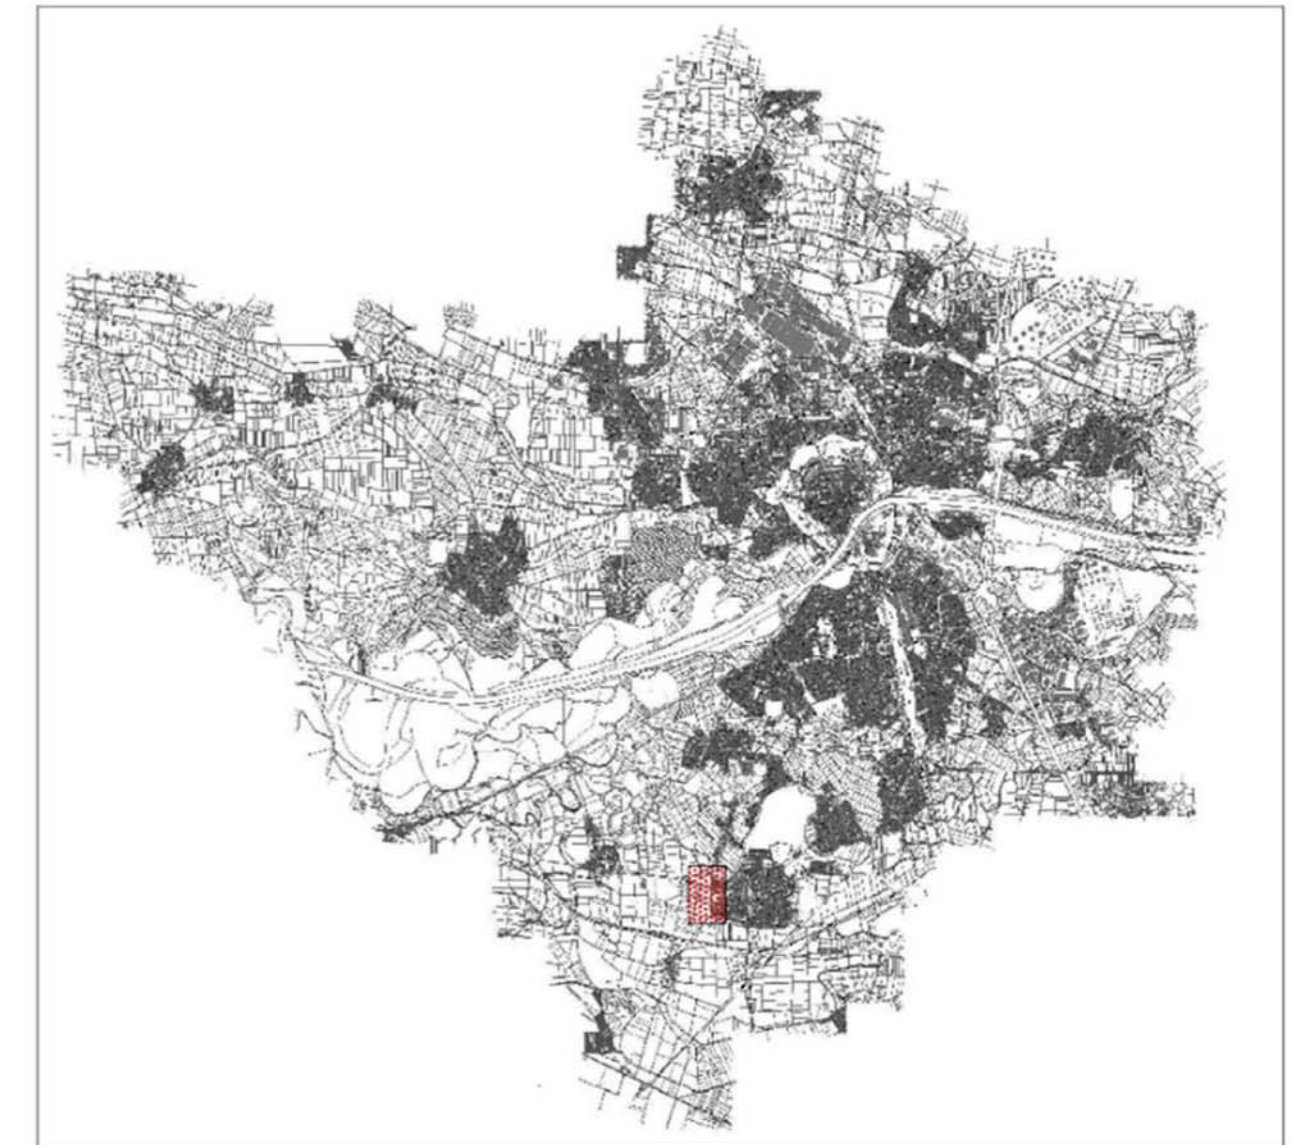

PLANVERFASSER:	DATUM	ZEICHNER	BEARBEITET	AMTSLEITER
STADTPLANUNGSAMT INGOLSTADT	20.12.2010	Regler	Rieger	
	12.04.2011			
	20.02.2012			
	22.01.2013			