


Johann-Michael-Sailer-Str.

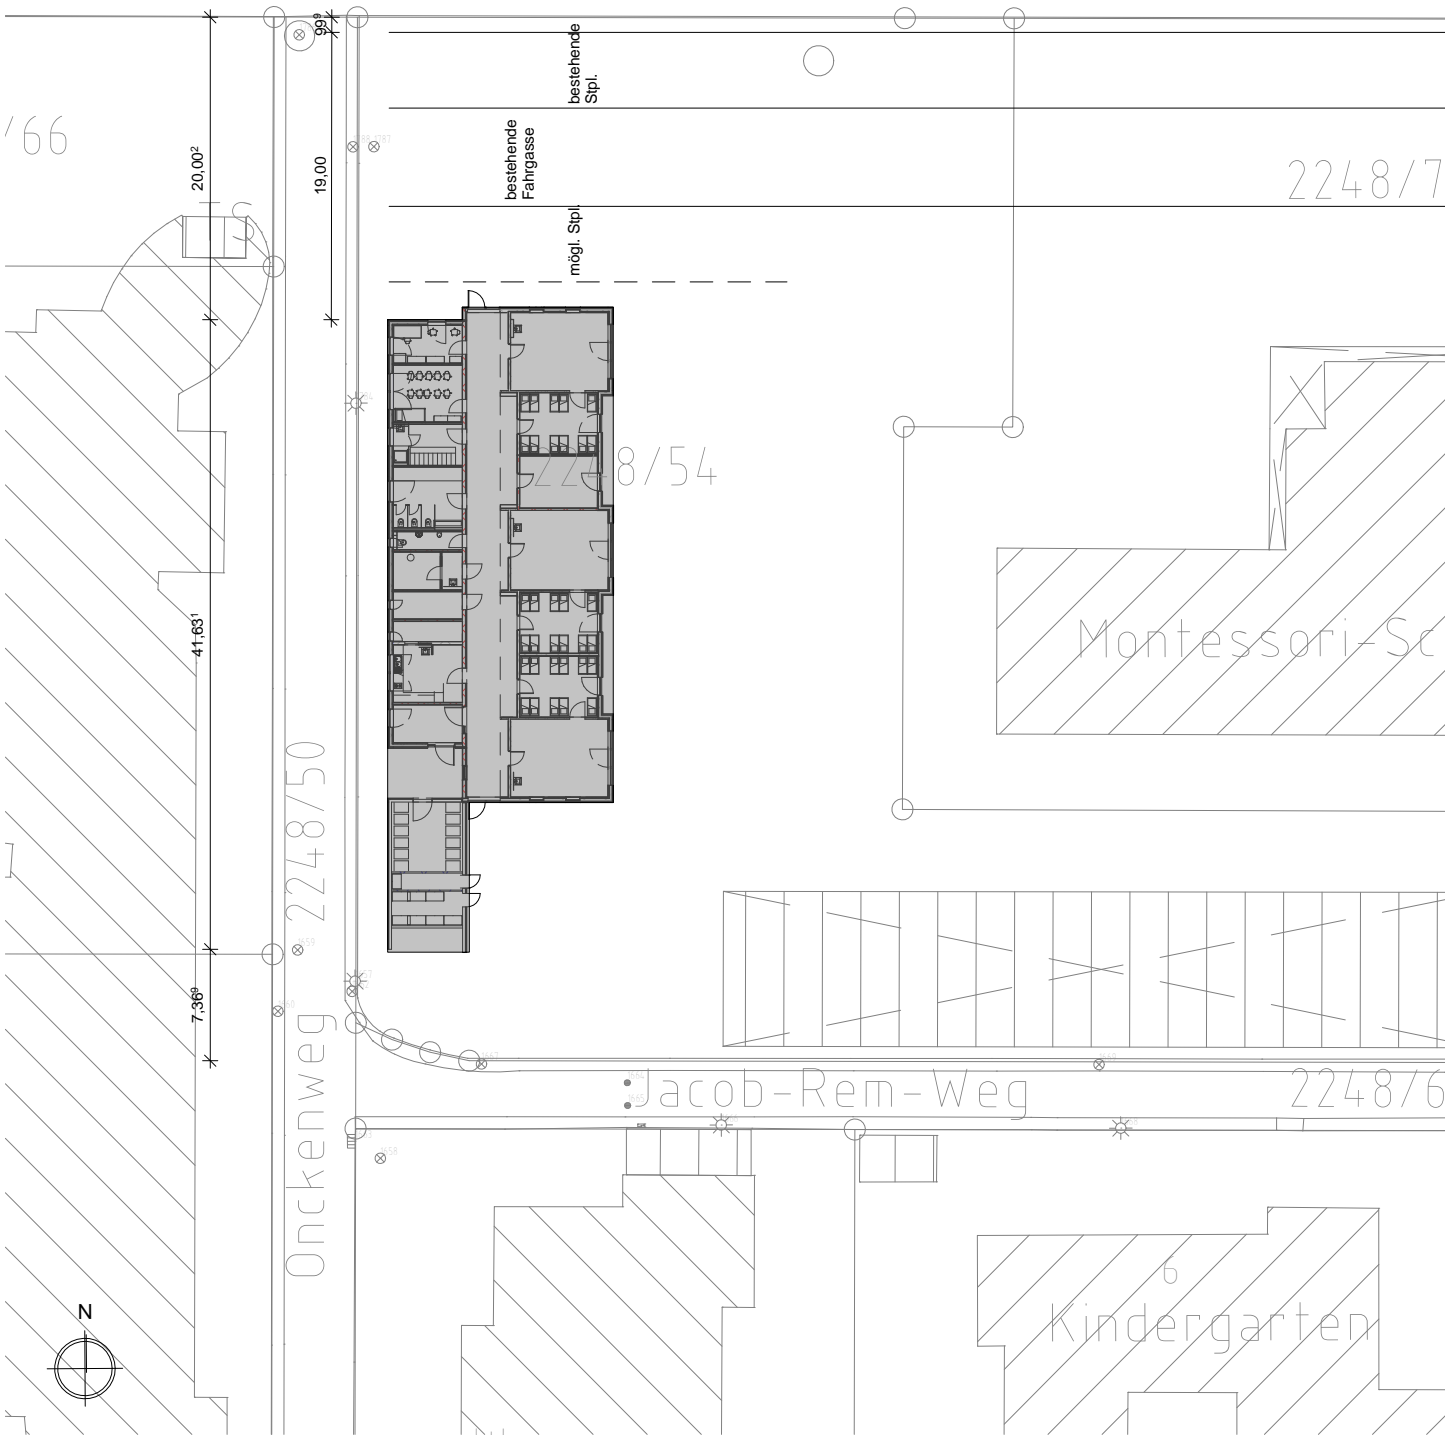

Projekt	Kinderkrippe Förderkreis, Ingolstadt		
Bauherr	HBA Stadt Ingolstadt	Index	Datum
	Onckenweg		
	85049 Ingolstadt		
Plan	Lageplan V1		Änderung
architekturbüro	Datum	24.01.2013	
raum-modul	Gezeichnet	FS	
Unterer Graben 34	Geprüft	SK	
85049 Ingolstadt	Maßstab	1 : 500	
		Projektnummer	
		bv 267	
		Plannummer	
		V- 1.1	