

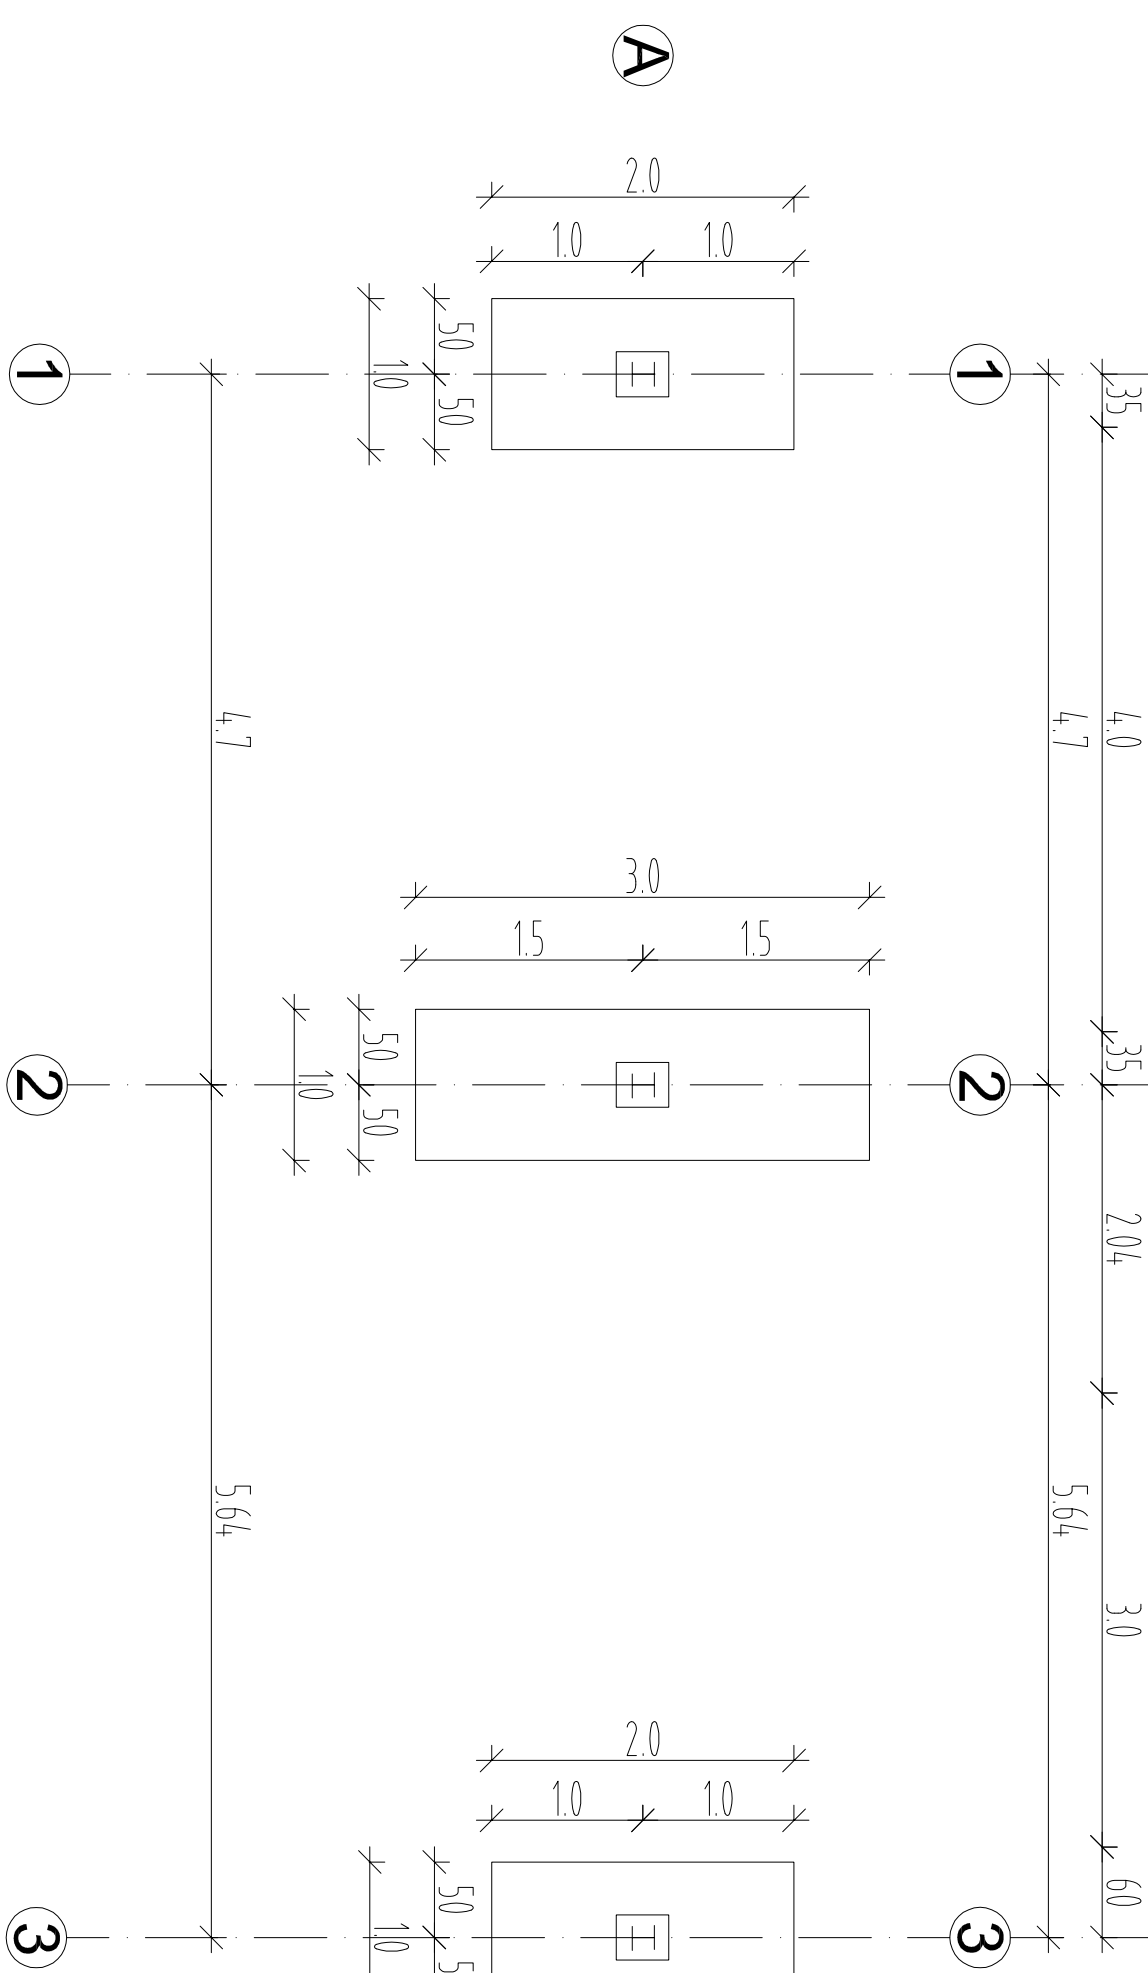
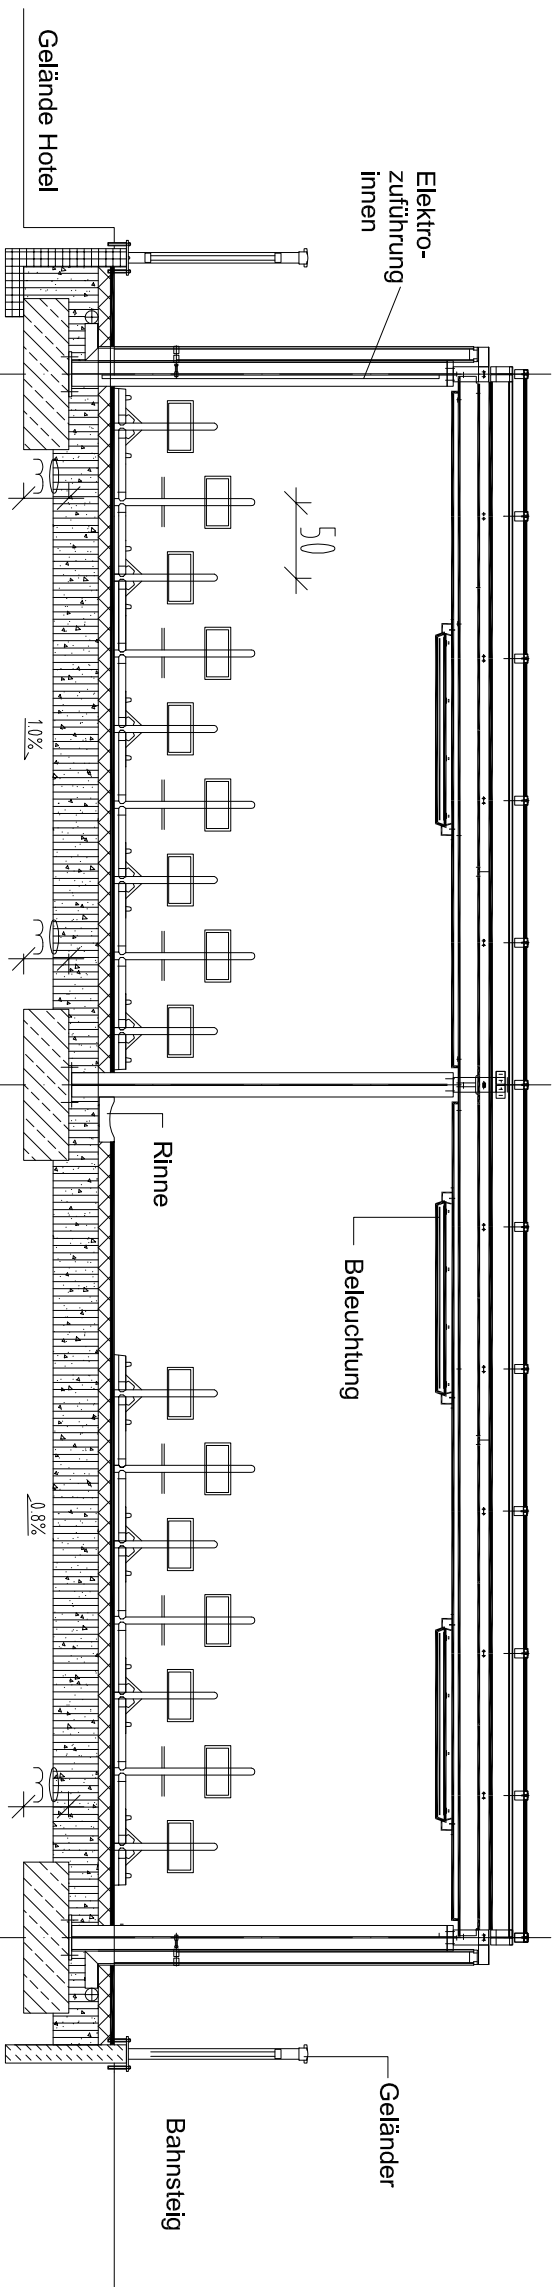


Schnitt A-A

10.70

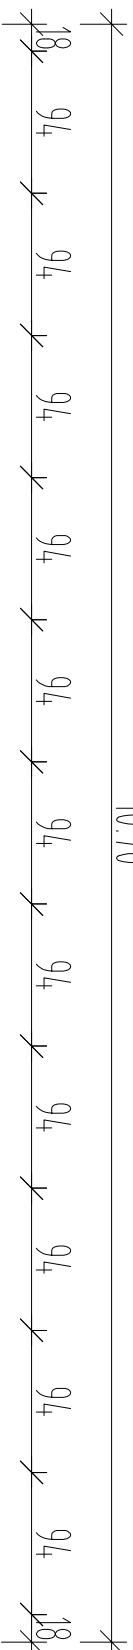


Anlage 3

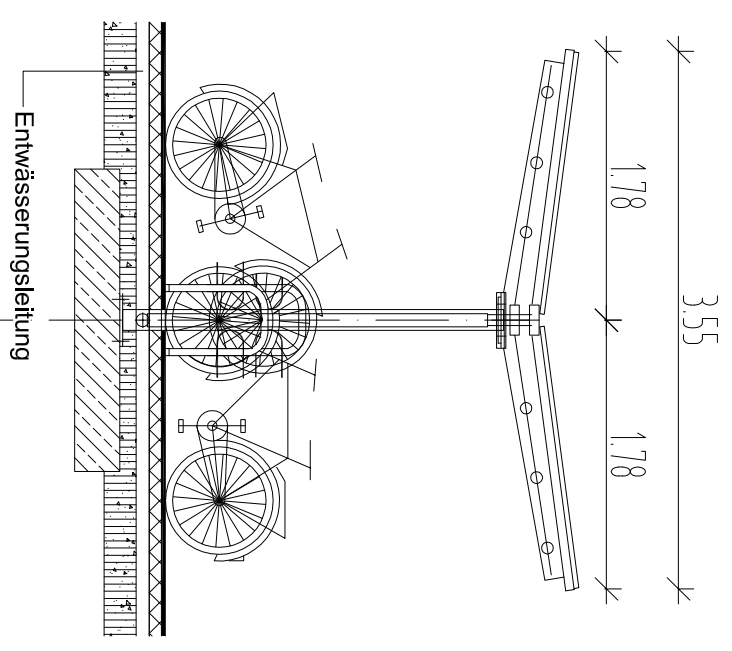

A

Entwässerung

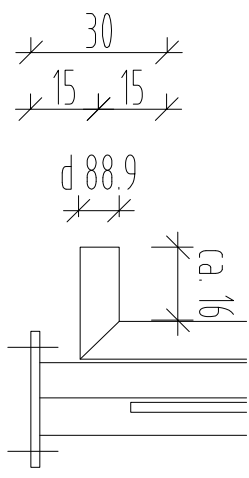

A

Stadt Ingolstadt Tiefbauamt	
Regelquerschnitt	
Errichtung einer Fahrradabstellanlage mit Überdachung	
Datum 25.02.2013	Maßstab 1 : 50

K:\verkehr\Fahrradabstellanlage_Hbf_Ingolstadt\HBF_Fahrradabstellanlagen.dwg