Anlage 2

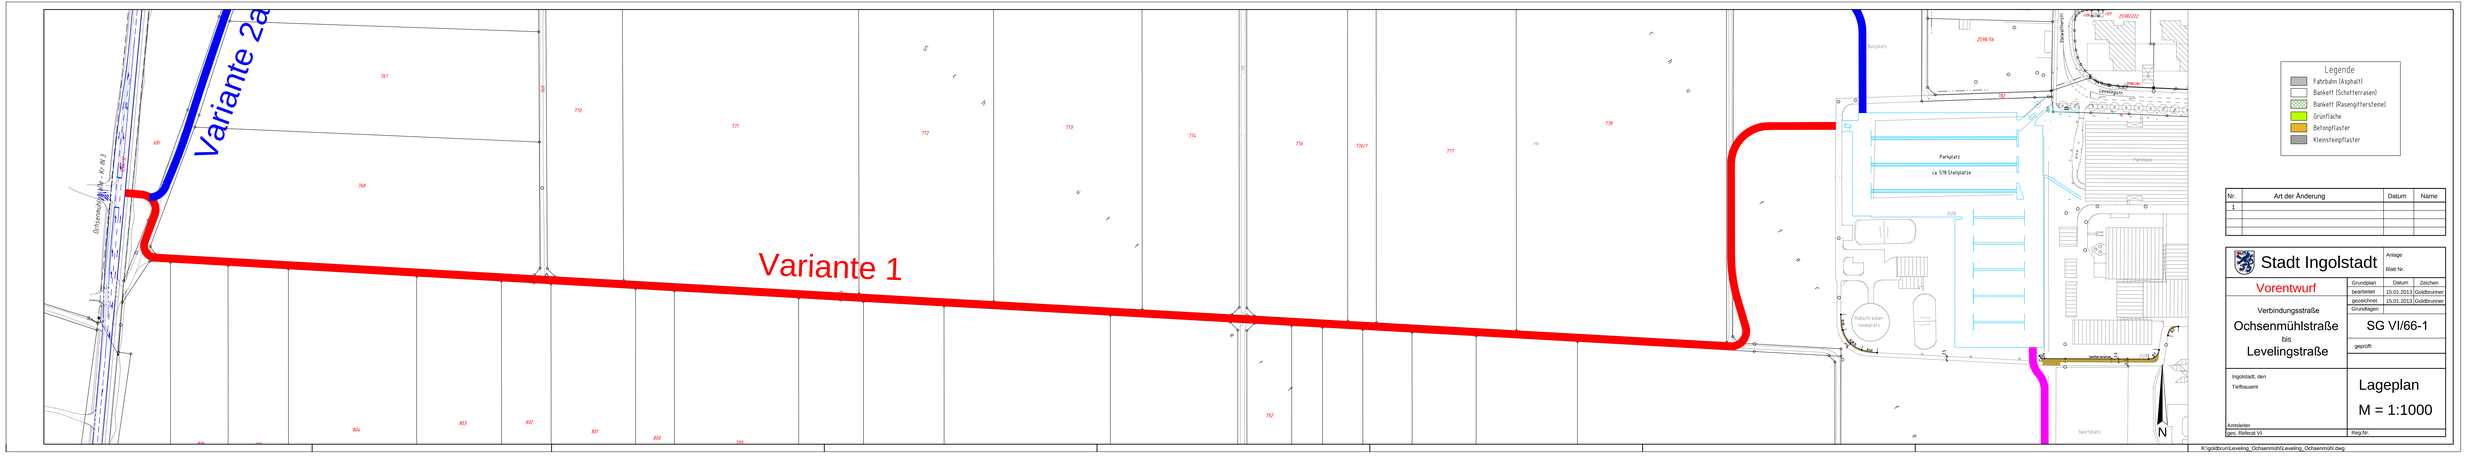
Variante 2a
Variante 1
Ochsenmühlstraße
Parkplatz
ca. 578 Stellplätze
Hubschrauber-landeplatz
Sportplatz
Legende
Fahrbahn (Asphalt)
Bankett (Schotterrasen)
Bankett (Rasengittersteine)
Grünfläche
Betonpflaster
Kleinsteinpflaster
Nr.
Art der Änderung
Datum
Name
Stadt Ingolstadt
Anlage
Blatt Nr.
Vorentwurf
Grundplan
Datum
Zeichen
bearbeitet
15.01.2013
Goldbrunner
gezeichnet
15.01.2013
Goldbrunner
Grundlagen
Verbindungsstraße
Ochsenmühlstraße
bis
Levelingstraße
SG VI/66-1
geprüft:
Ingolstadt, den
Tiefbauamt
Lageplan
M = 1:1000
Amtsleiter
ges. Referat VI
Reg.Nr.
K:\goldbrun\Leveling_Ochsenmühl\Leveling_Ochsenmühl.dwg