


Anlage

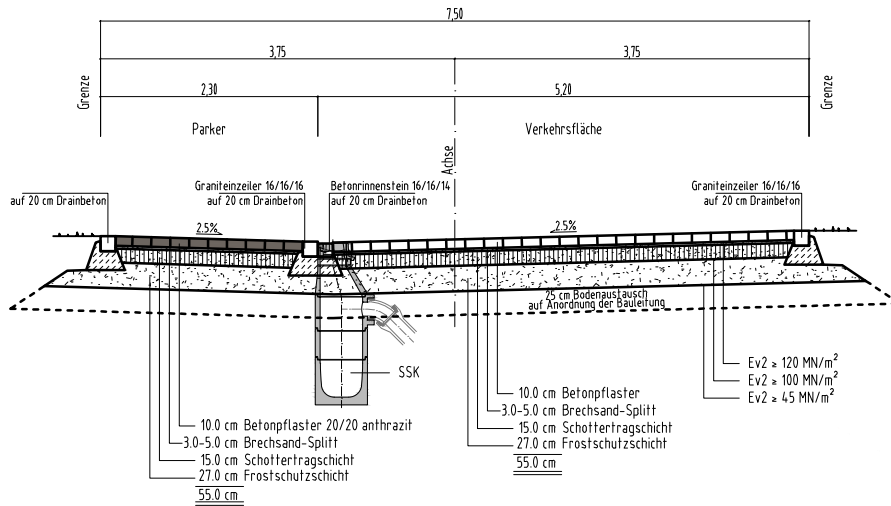

Regelschnitt




Stadt Ingolstadt
 Tiefbauamt
Entwurf
 Baugebiet
 Lilienthalstraße
Planstraße
 zwischen Härtingerstraße
 und Spitalhofstraße
 Datum: 18.02.2013 Maßstab: 1:500