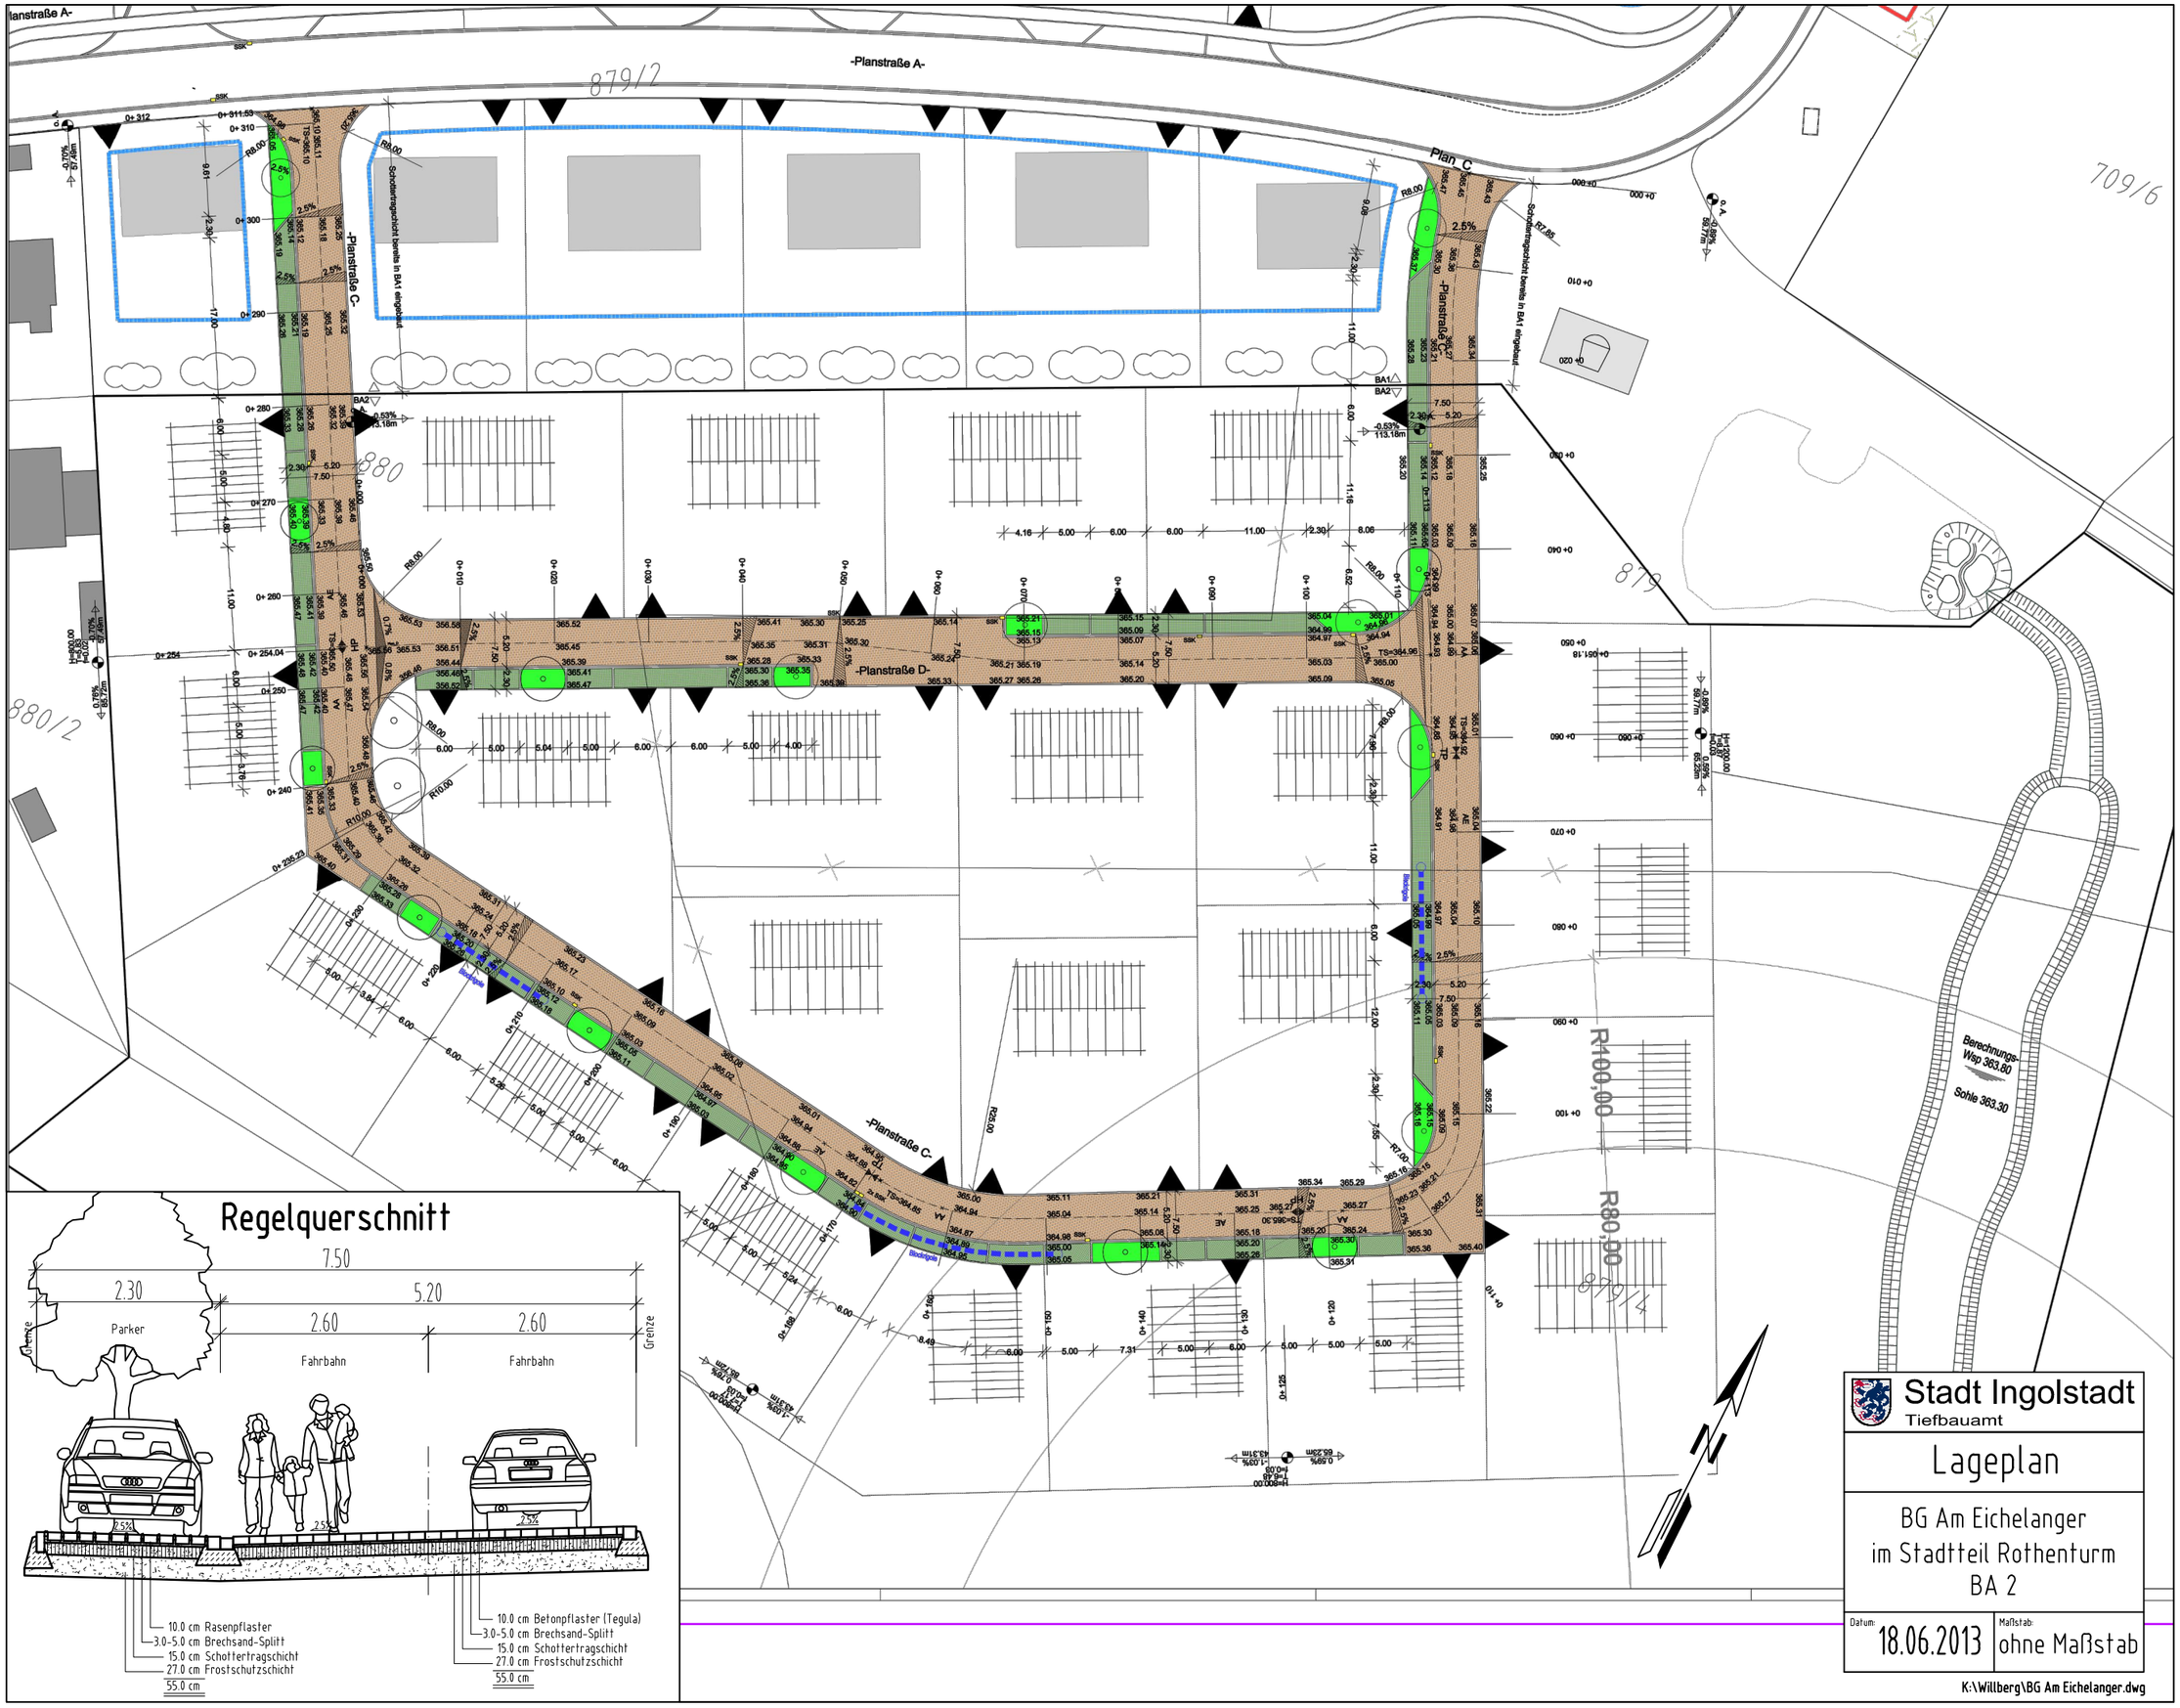
-Planstraße A-
-Planstraße C-
-Planstraße D-
Plan C
R100,00
R80,00
Berechnungs-Wsp 363,80
Sohle 363,30
Regelquerschnitt
7.50
2.30
5.20
2.60
2.60
Parker
Fahrbahn
Fahrbahn
Grenze
Grenze
10.0 cm Rasenpflaster
3.0-5.0 cm Brechsand-Splitt
15.0 cm Schottertragschicht
27.0 cm Frostschutzschicht
55.0 cm
10.0 cm Betonpflaster (Tegula)
3.0-5.0 cm Brechsand-Splitt
15.0 cm Schottertragschicht
27.0 cm Frostschutzschicht
55.0 cm
Stadt Ingolstadt
Tiefbauamt
Lageplan
BG Am Eichelanger
im Stadtteil Rothenturm
BA 2
Datum:
18.06.2013
Maßstab:
ohne Maßstab
K:\Willberg\BG Am Eichelanger.dwg