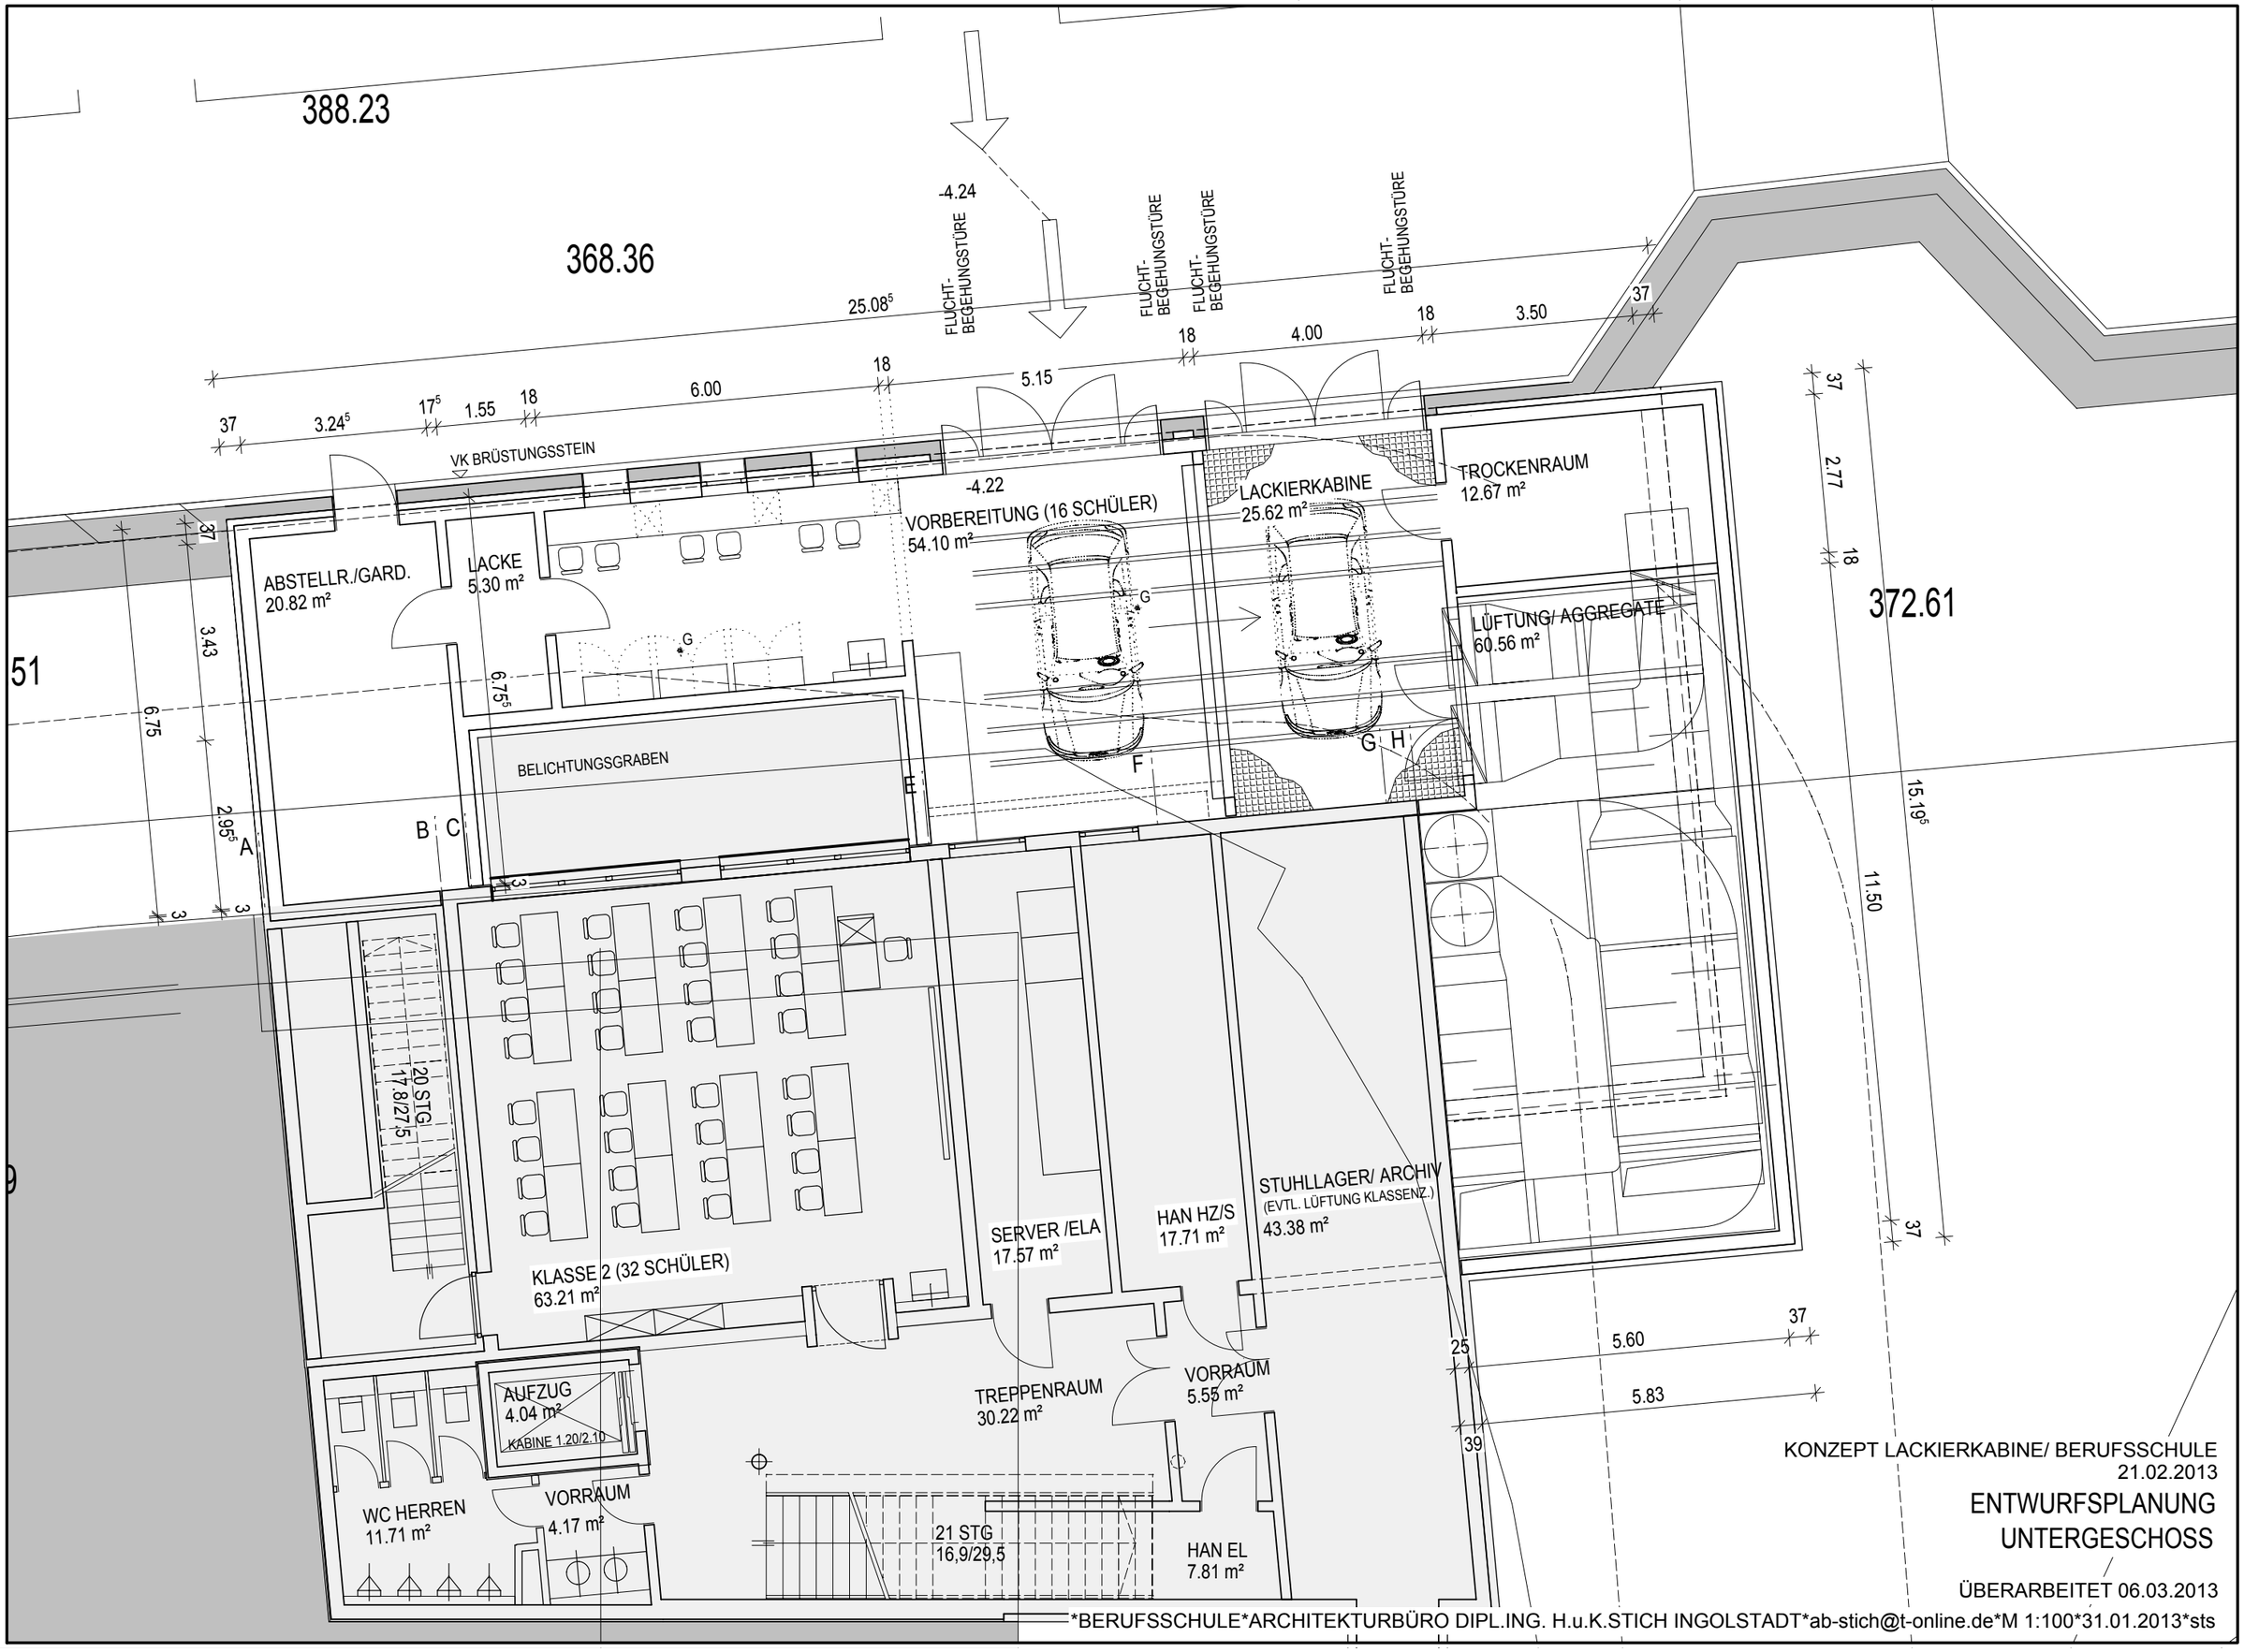


KONZEPT LACKIERKABINE/ BERUFSSCHULE
21.02.2013

ENTWURFSPLANUNG
UNTERGESCHOSS

ÜBERARBEITET 06.03.2013

*BERUFSSCHULE*ARCHITEKTURBÜRO DIPL.ING. H.u.K.STICH INGOLSTADT*ab-stich@t-online.de*M 1:100*31.01.2013*sts