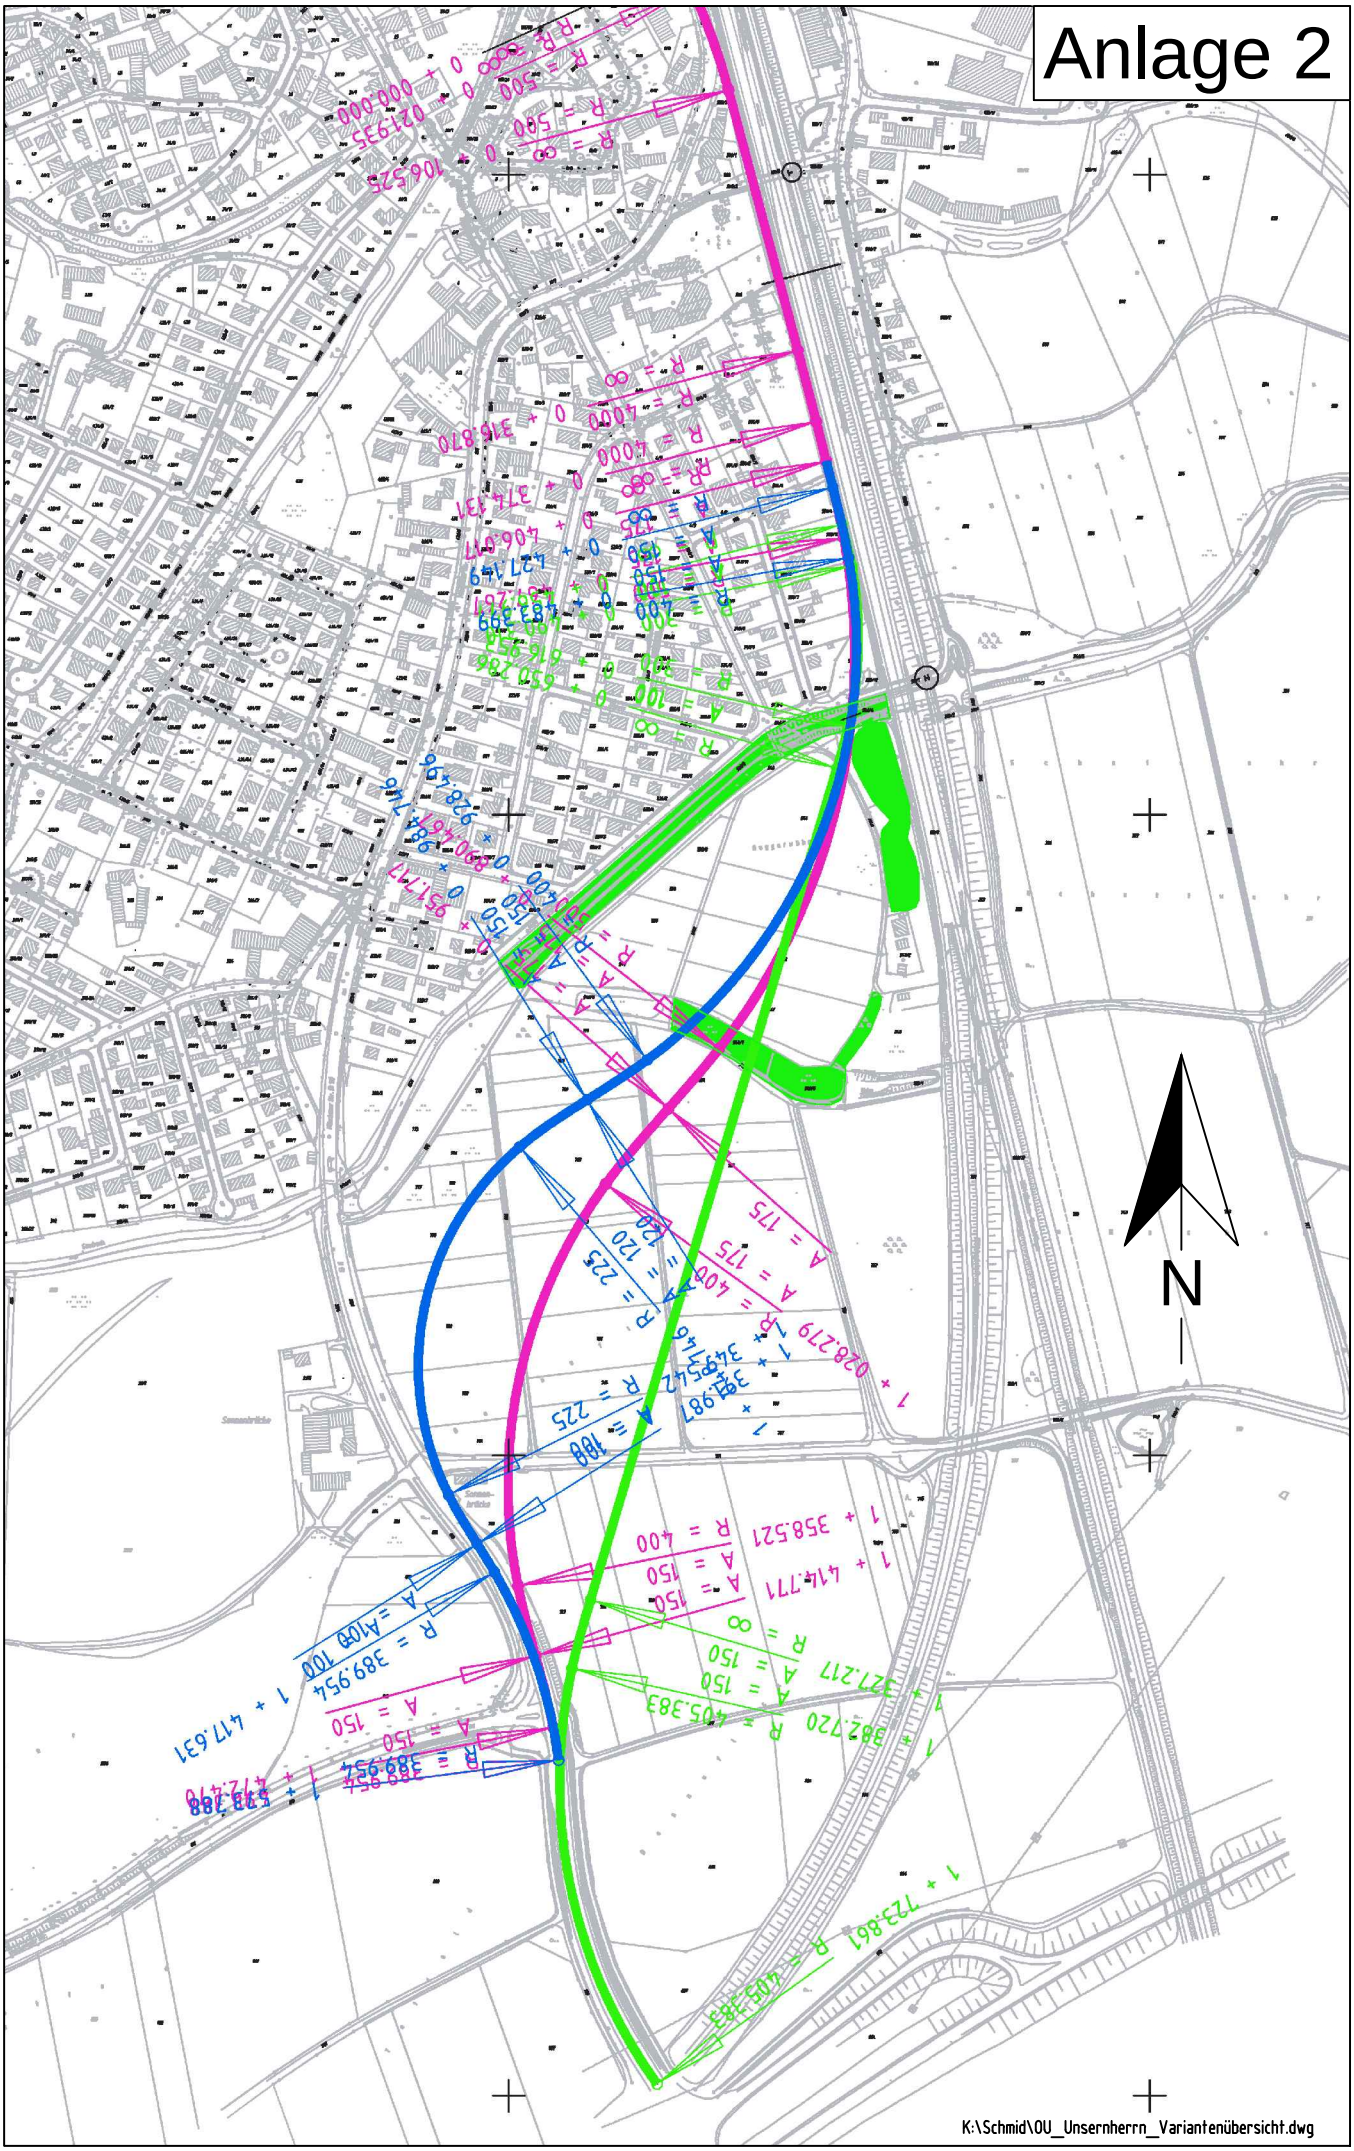Anlage 2