


forum cafe



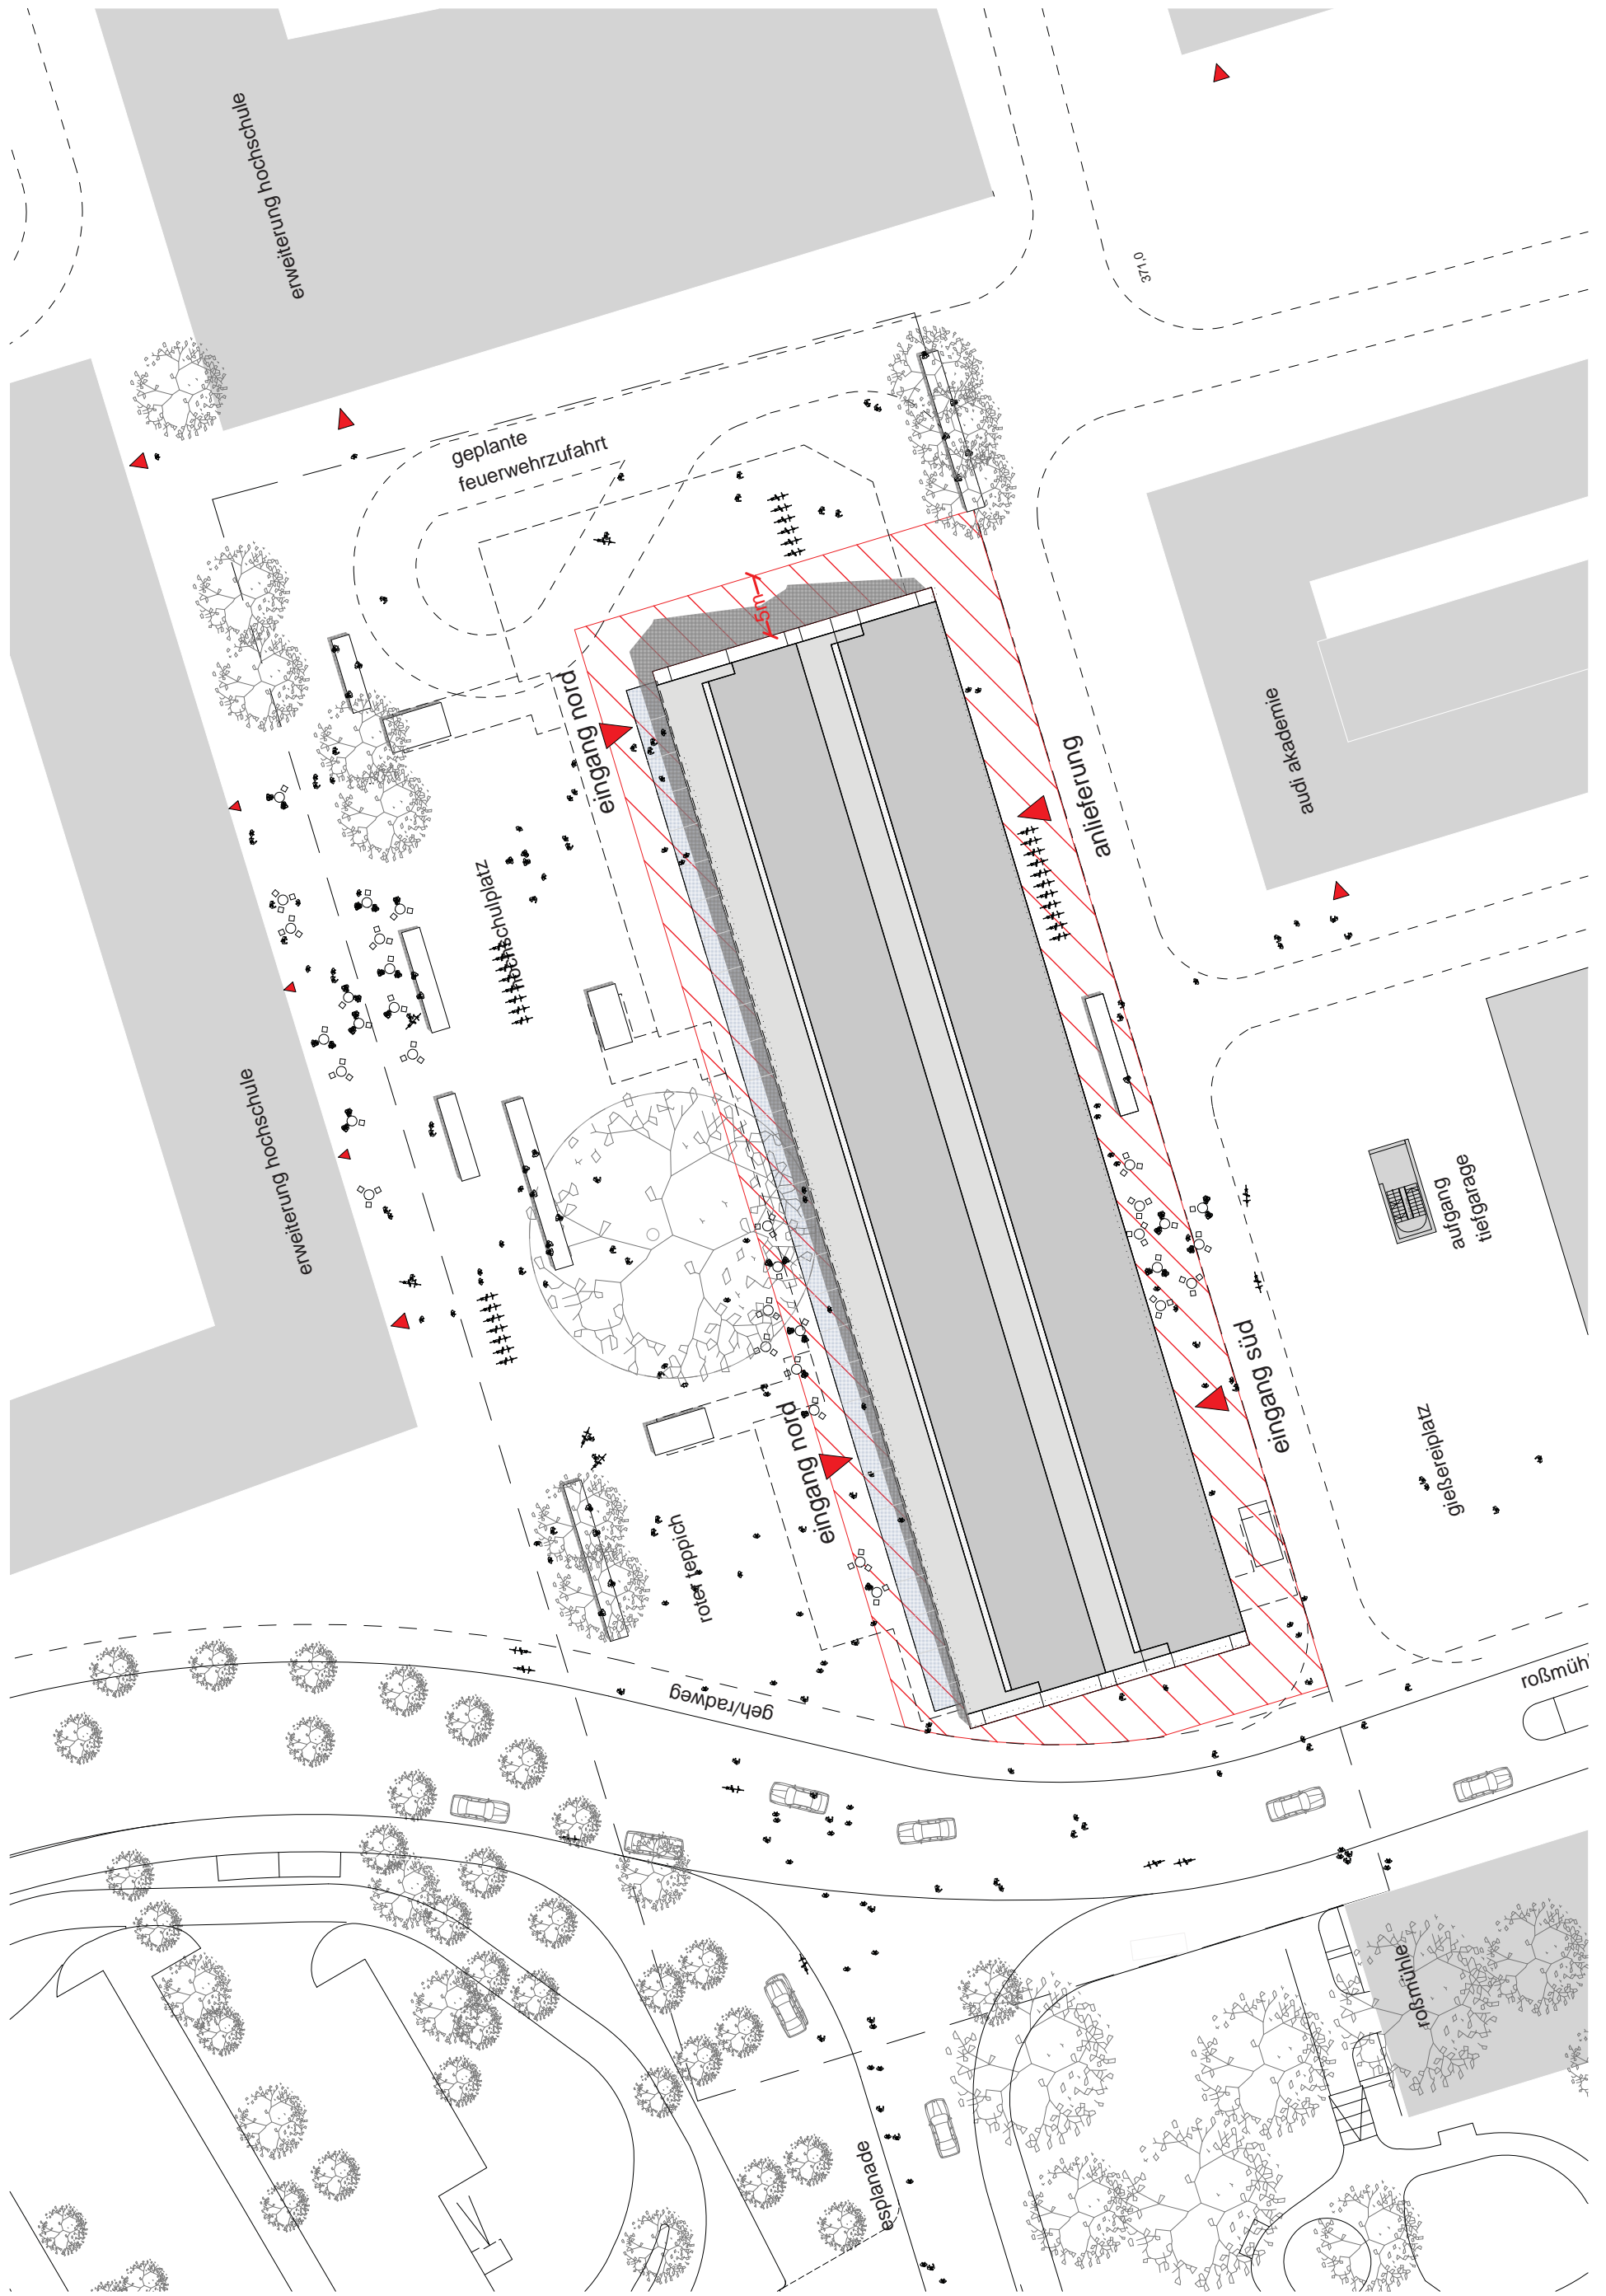

schema 287

lageplan 5m platz

ING vorentwurf m 1:500 30.09.2013