


Preiszone II

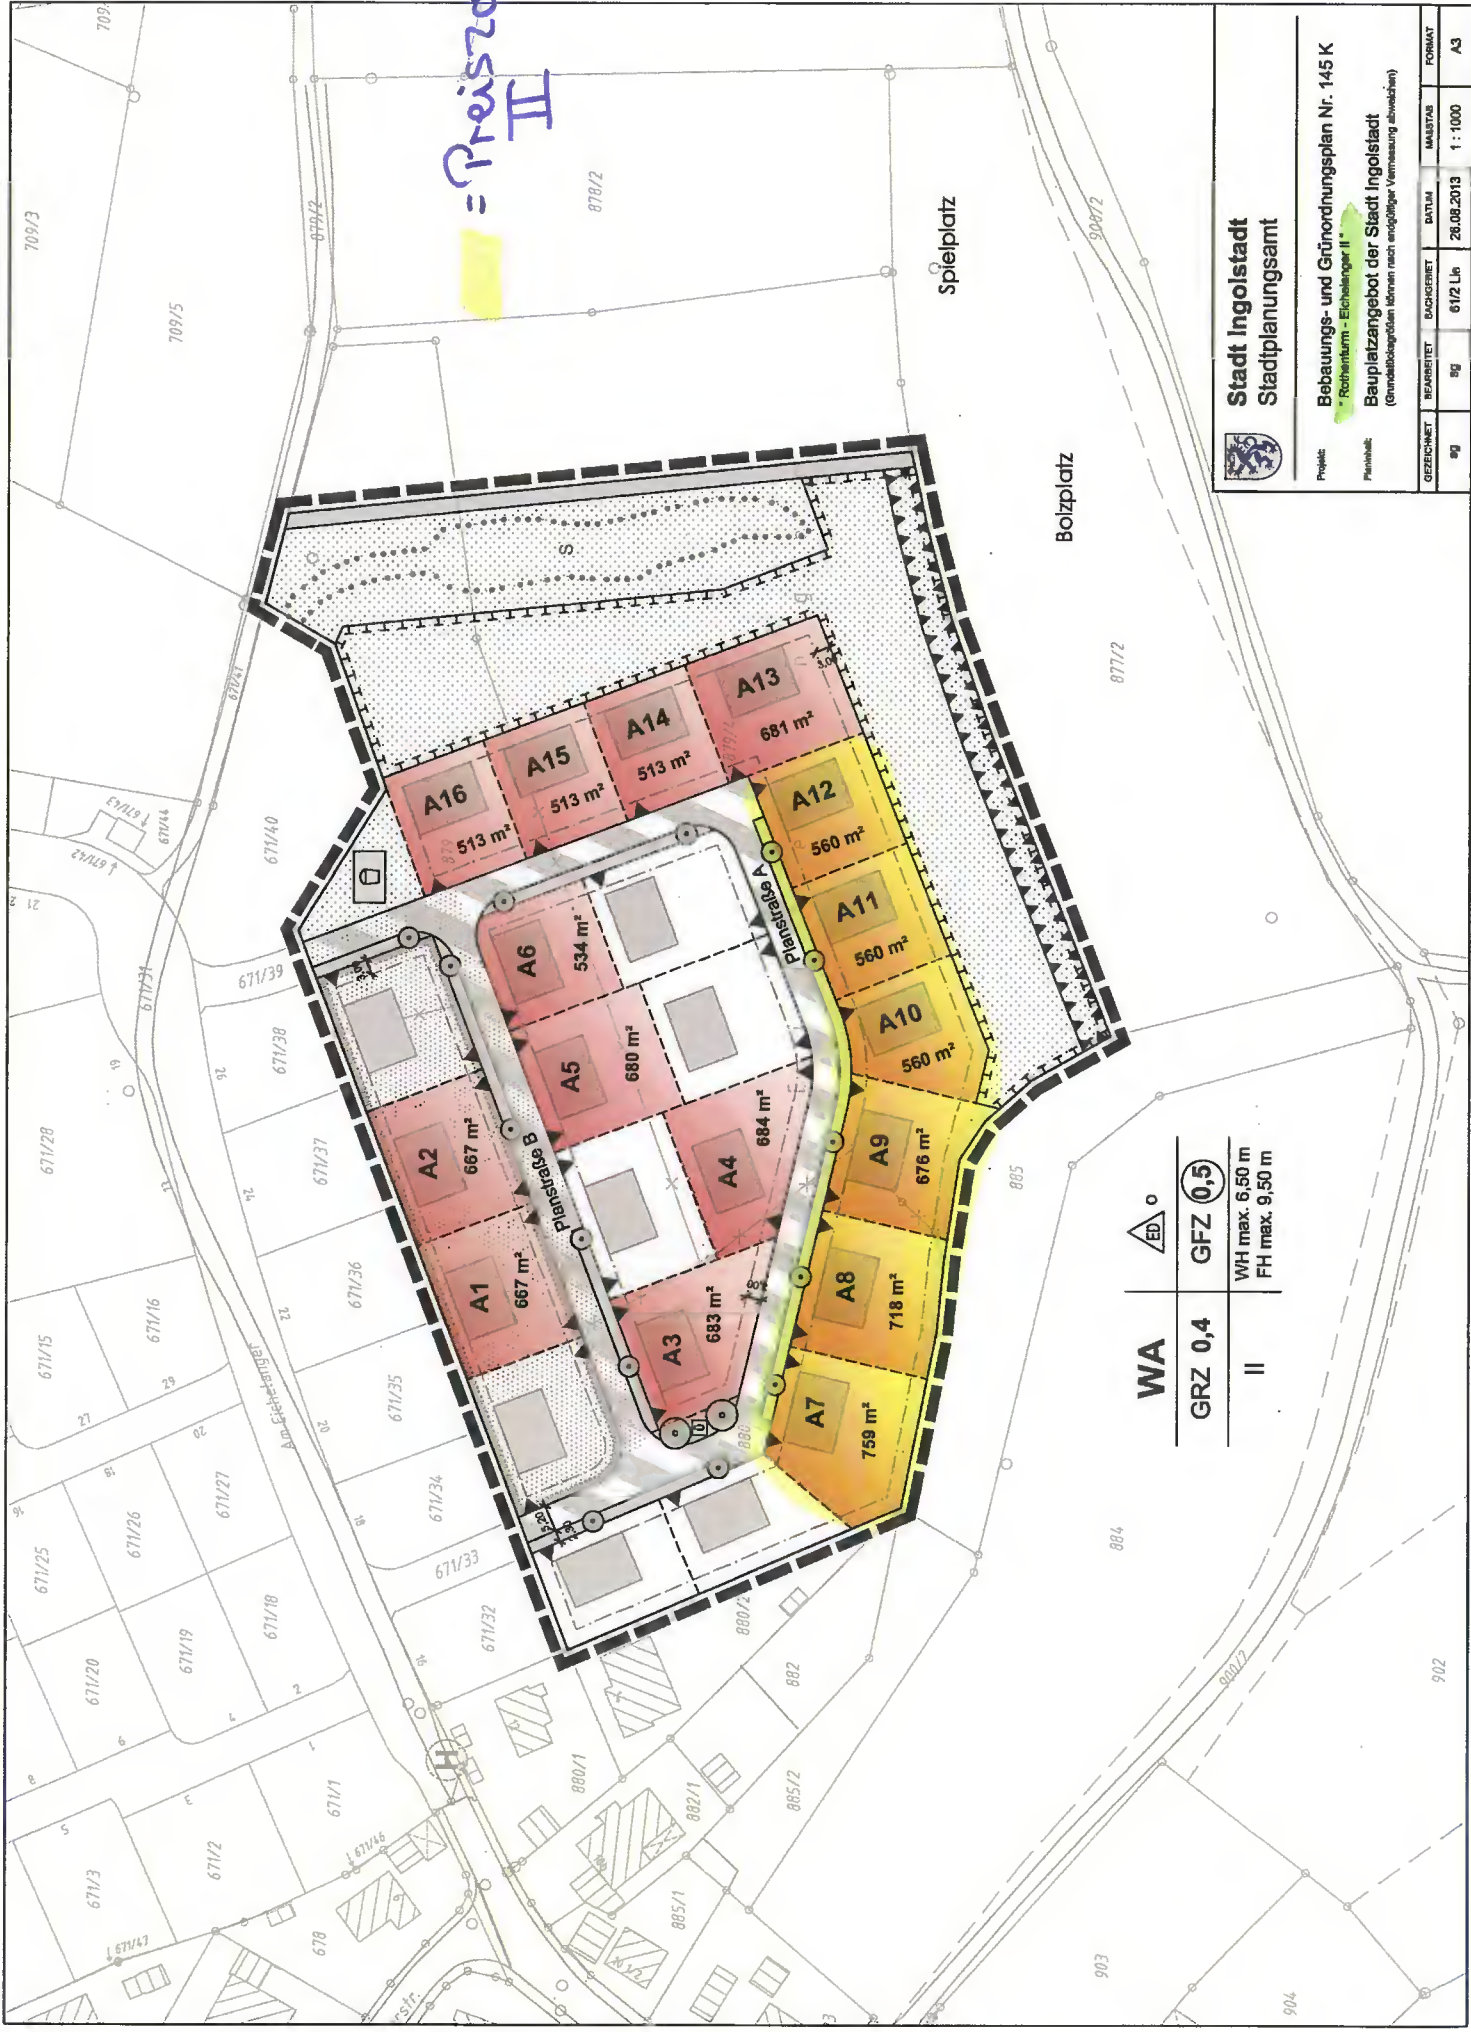

WA	
GRZ 0,4	GFZ 0,5
II	WH max. 6,50 m FH max. 9,50 m

Stadt Ingolstadt
Stadtplanungsamt

Projekt: **Bebauungs- und Grünordnungsplan Nr. 145 K**
"Rohrleitarm - Etichalingänge II"

Planinhalt: **Bauplatzangebot der Stadt Ingolstadt**
(Grundstücksgrenzen können nach endgültiger Vermessung abweichen)

GEZEICHNET	BEARBEITET	DATUM	MAßSTAB	FORMAT
99	99	28.08.2013	1 : 1000	A3