


# Anlage 1

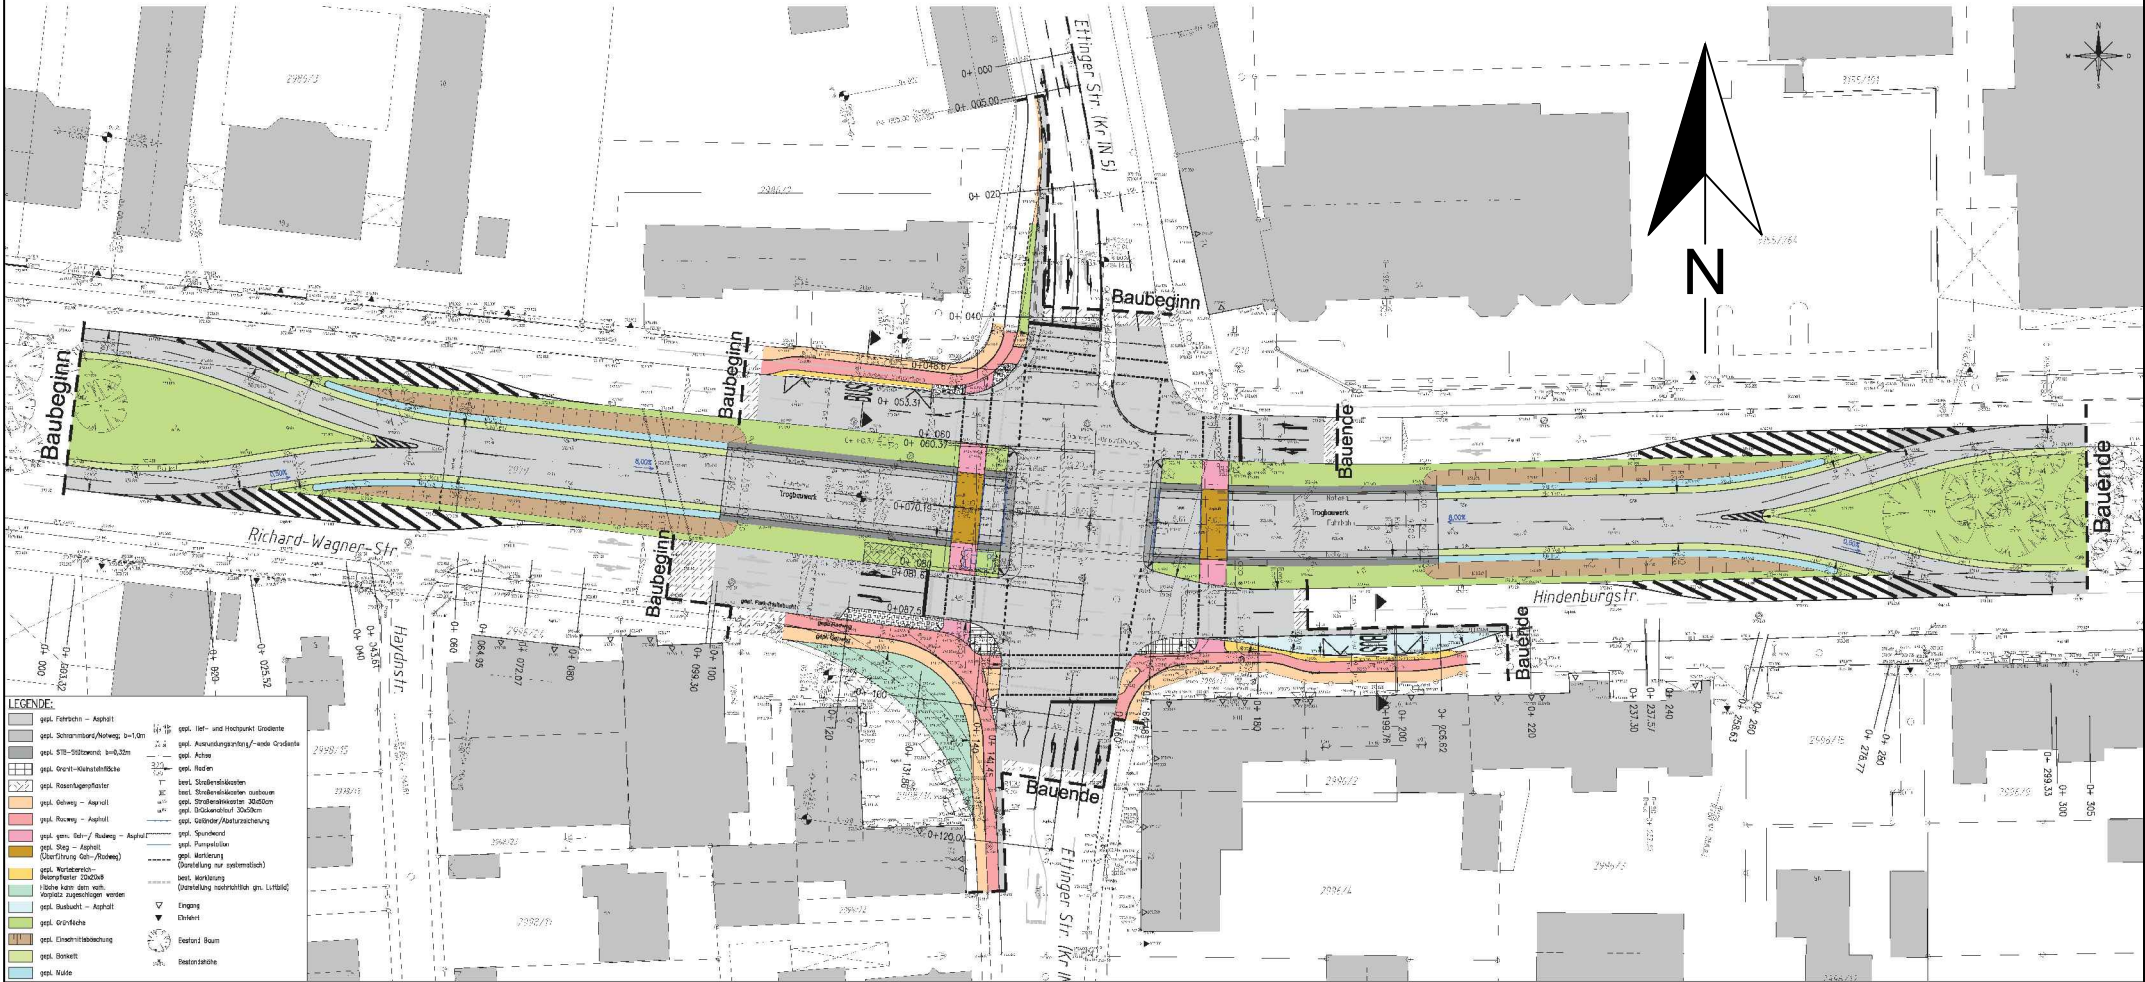

**LEGENDE:**

gest. Fehrbahn - Asphalt	gest. 1st- und Hochpunkt Gradiente
gest. Schotterweg/Anweg b=1,0m	gest. Anweilungsgeraden/-ende Gradiente
gest. 578-Stützweid b=0,32m	gest. Achse
gest. Grenz-Kühlschicht	gest. Raden
gest. Rosslagepflaster	best. Ständerkalkstein
gest. Gehweg - Asphalt	best. Ständerkalkstein ausbaureif
gest. Rowing - Asphalt	gest. Straßenkalkstein 30x30cm
gest. gem. Gdr./Radweg - Asphalt	gest. Gitterstein/Plattensteine
gest. Steg - Asphalt (Überführung Gel-/Radweg)	gest. Spundwand
gest. Betonsteine	gest. Pumpsteine
gest. Betonpflaster 20x20cm	gest. Markierung (Übersetzung nur symbolisch)
gest. Fläche kann dem veränd. Anplatz zugehöriger werden	best. Markierung (Übersetzung nichtanfällig gm. Luftbild)
gest. Busbuch - Asphalt	▼ Eingang
gest. Grünfläche	▼ Entwurf
gest. Eisenmitteabdeckung	☉ Baufeld Baum
gest. Bankett	☉ Baufeld Straße
gest. Mauer	