Anlage 3

Längsschnitt
Unterführung Ettinger Straße

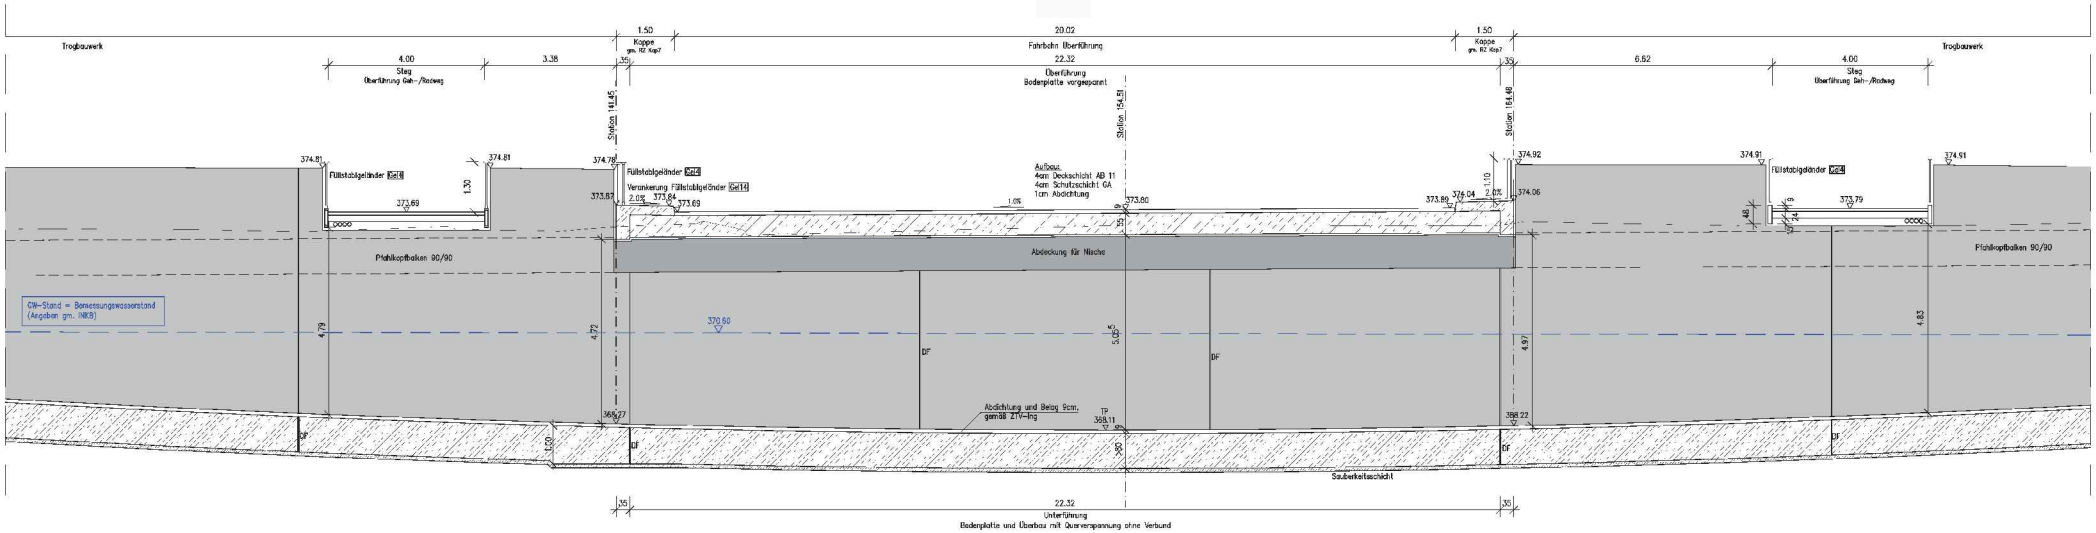

K:\Schmid\Unterführung_Nordtangente_Anlagen.dwg