


700/11


700/12

700/3

700/5

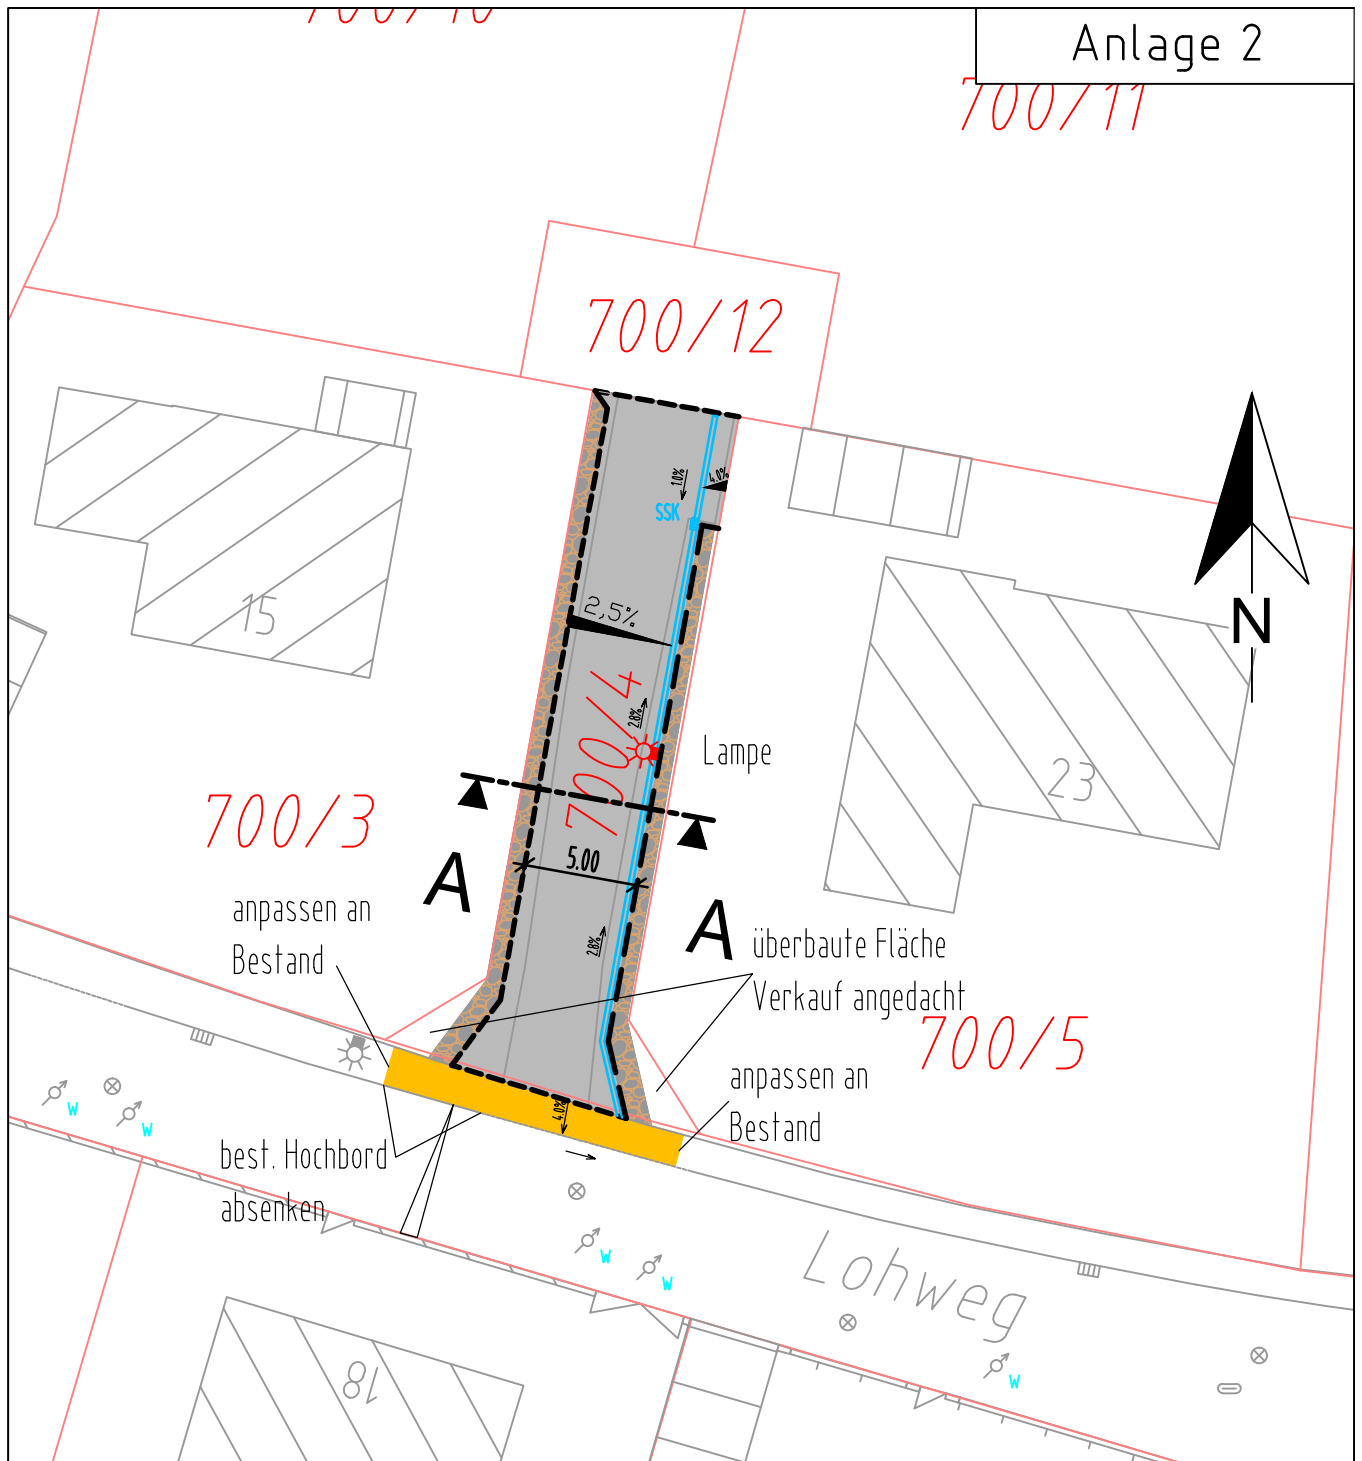

Schnitt A-A

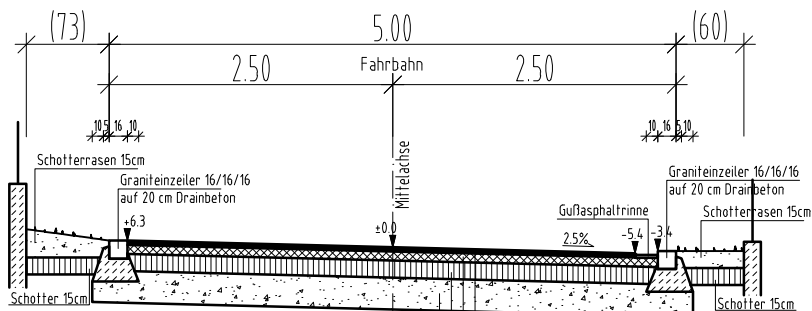

RS10 12 Bk0.3 (Tafel 3, Zeile 1)

- 4.0 cm AC11DN
- 8.0 cm AC32TN
- 15.0 cm Schottertragschicht Ev2 > 120 MN/m²
- 28.0 cm Frostschuttschicht Ev2 > 100 MN/m²
- 55.0 cm

 **Stadt Ingolstadt**
Tiefbauamt

Entwurf

Lohweg
Stichstraße

Datum: 11.02.2014

Maßstab: Ohne