Anlage3

unmaßstäblich

Längsschnitt Donaubühne M= 1:50

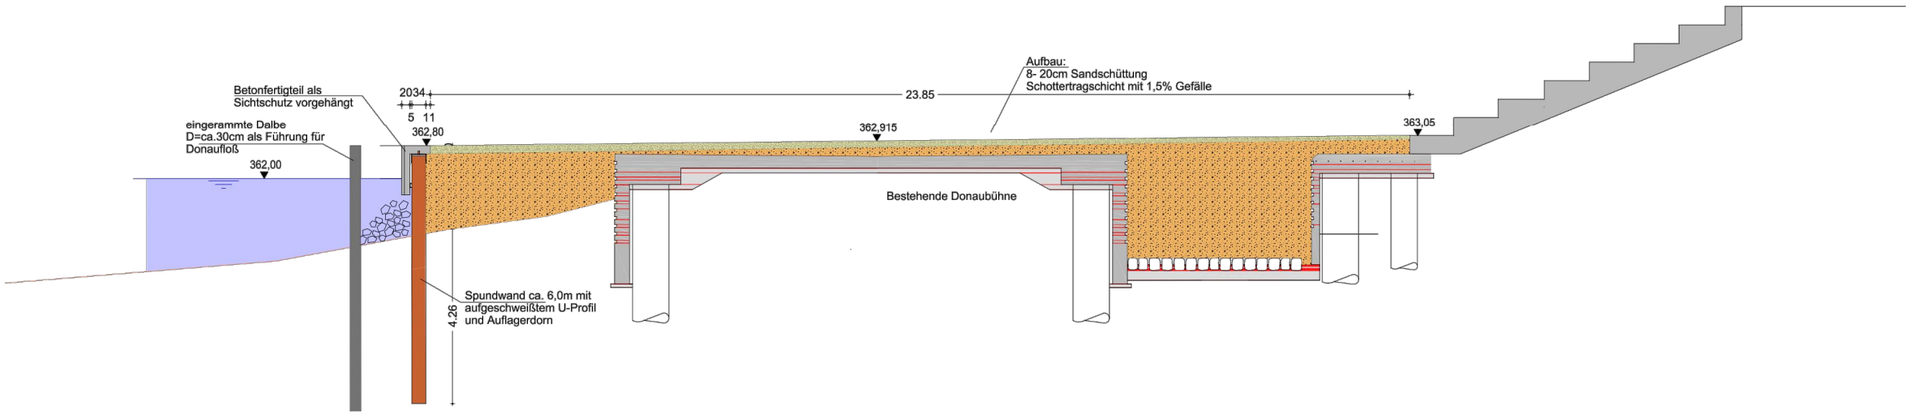

Detail Setzstufen M= 1:25

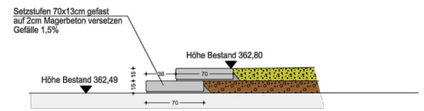

Längsschnitt Bachlauf M=1:100

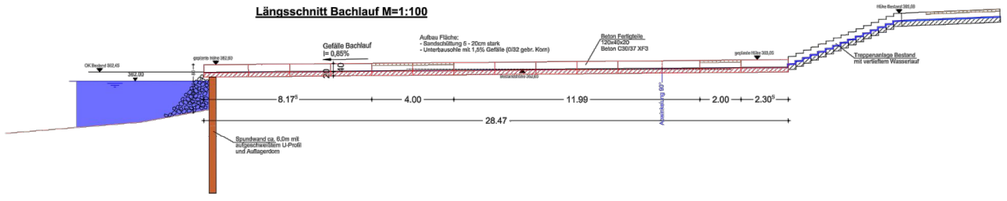

Schnitt Bauzustand M=1:100

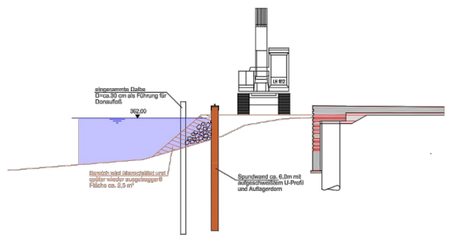
eingerammte Dalbe
D=ca.30 cm als Führung für
Donauffloß
362,00
LH 8/2
Rundeisen
Rundeisen
Rundeisen