


MODERNISIERUNG FREIBAD INGOLSTADT / 3.BA

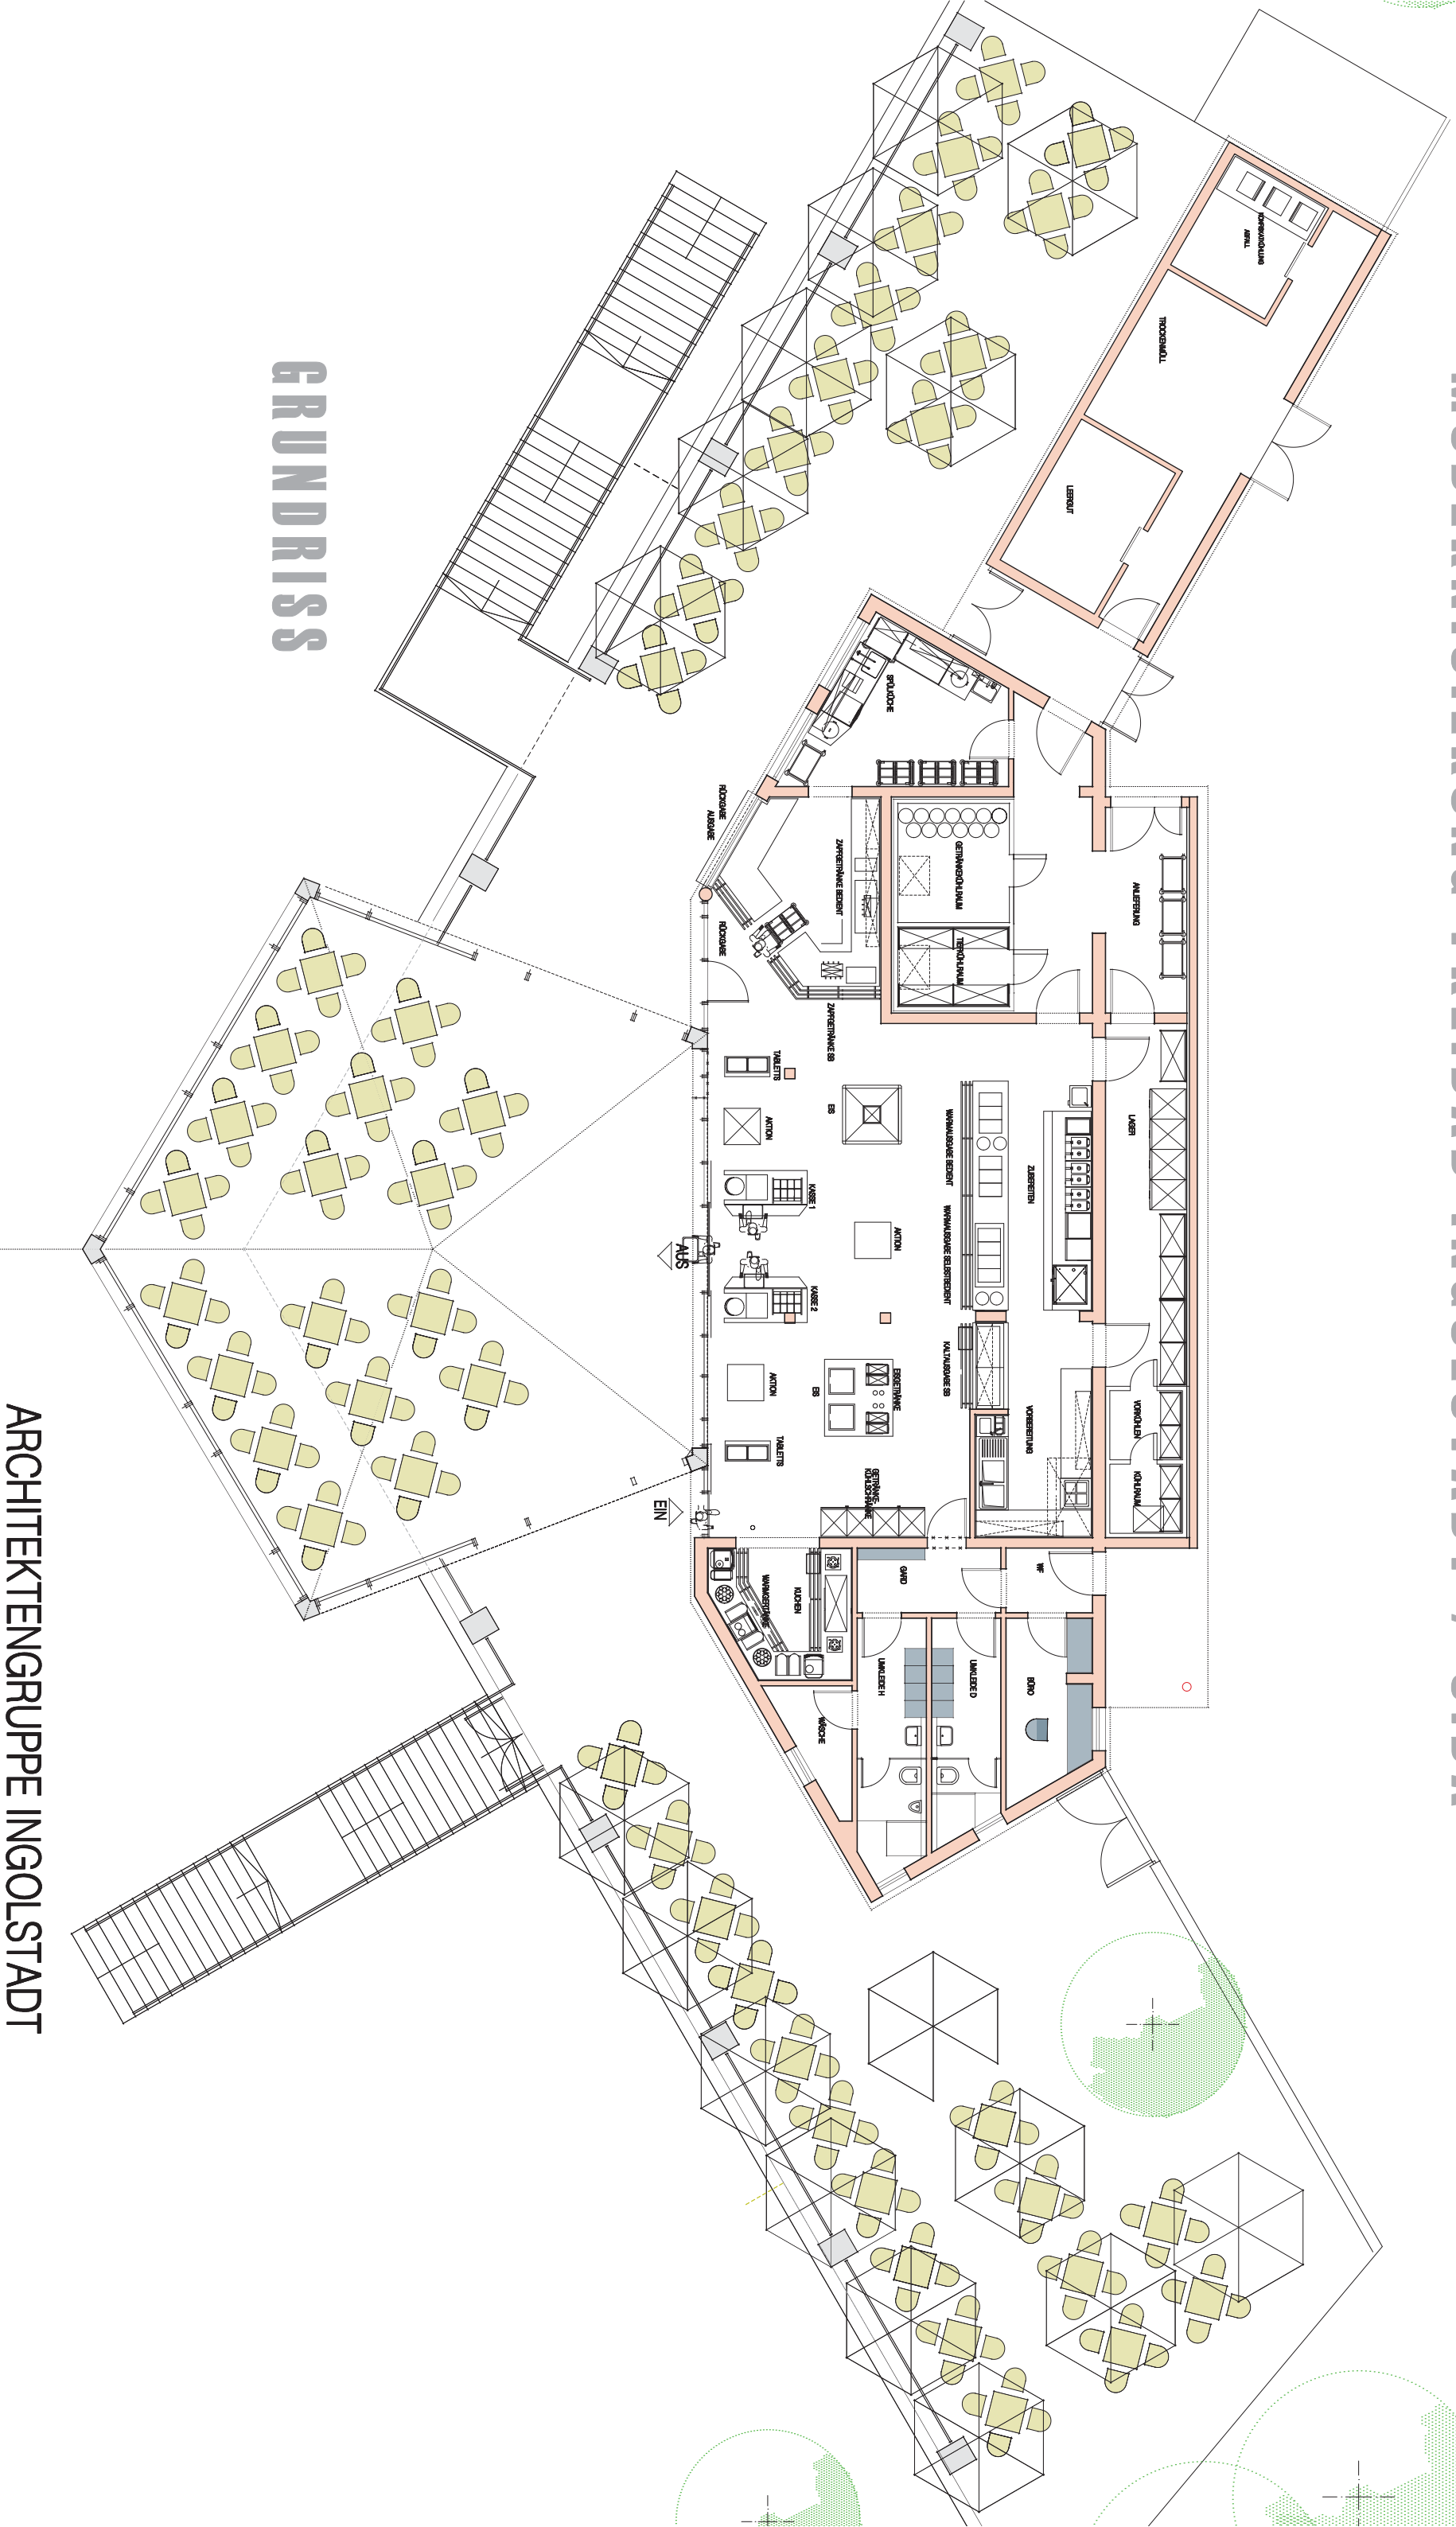

GRUNDRISS

ARCHITEKTENGRUPPE INGOLSTADT
20.03.2014