Anlage

Stadt Ingolstadt Tiefbauamt Spitalstr.3; 85049 Ingolstadt	Maßstab: 1:1000 Datum: 19.09.2013 Bearbeiter:
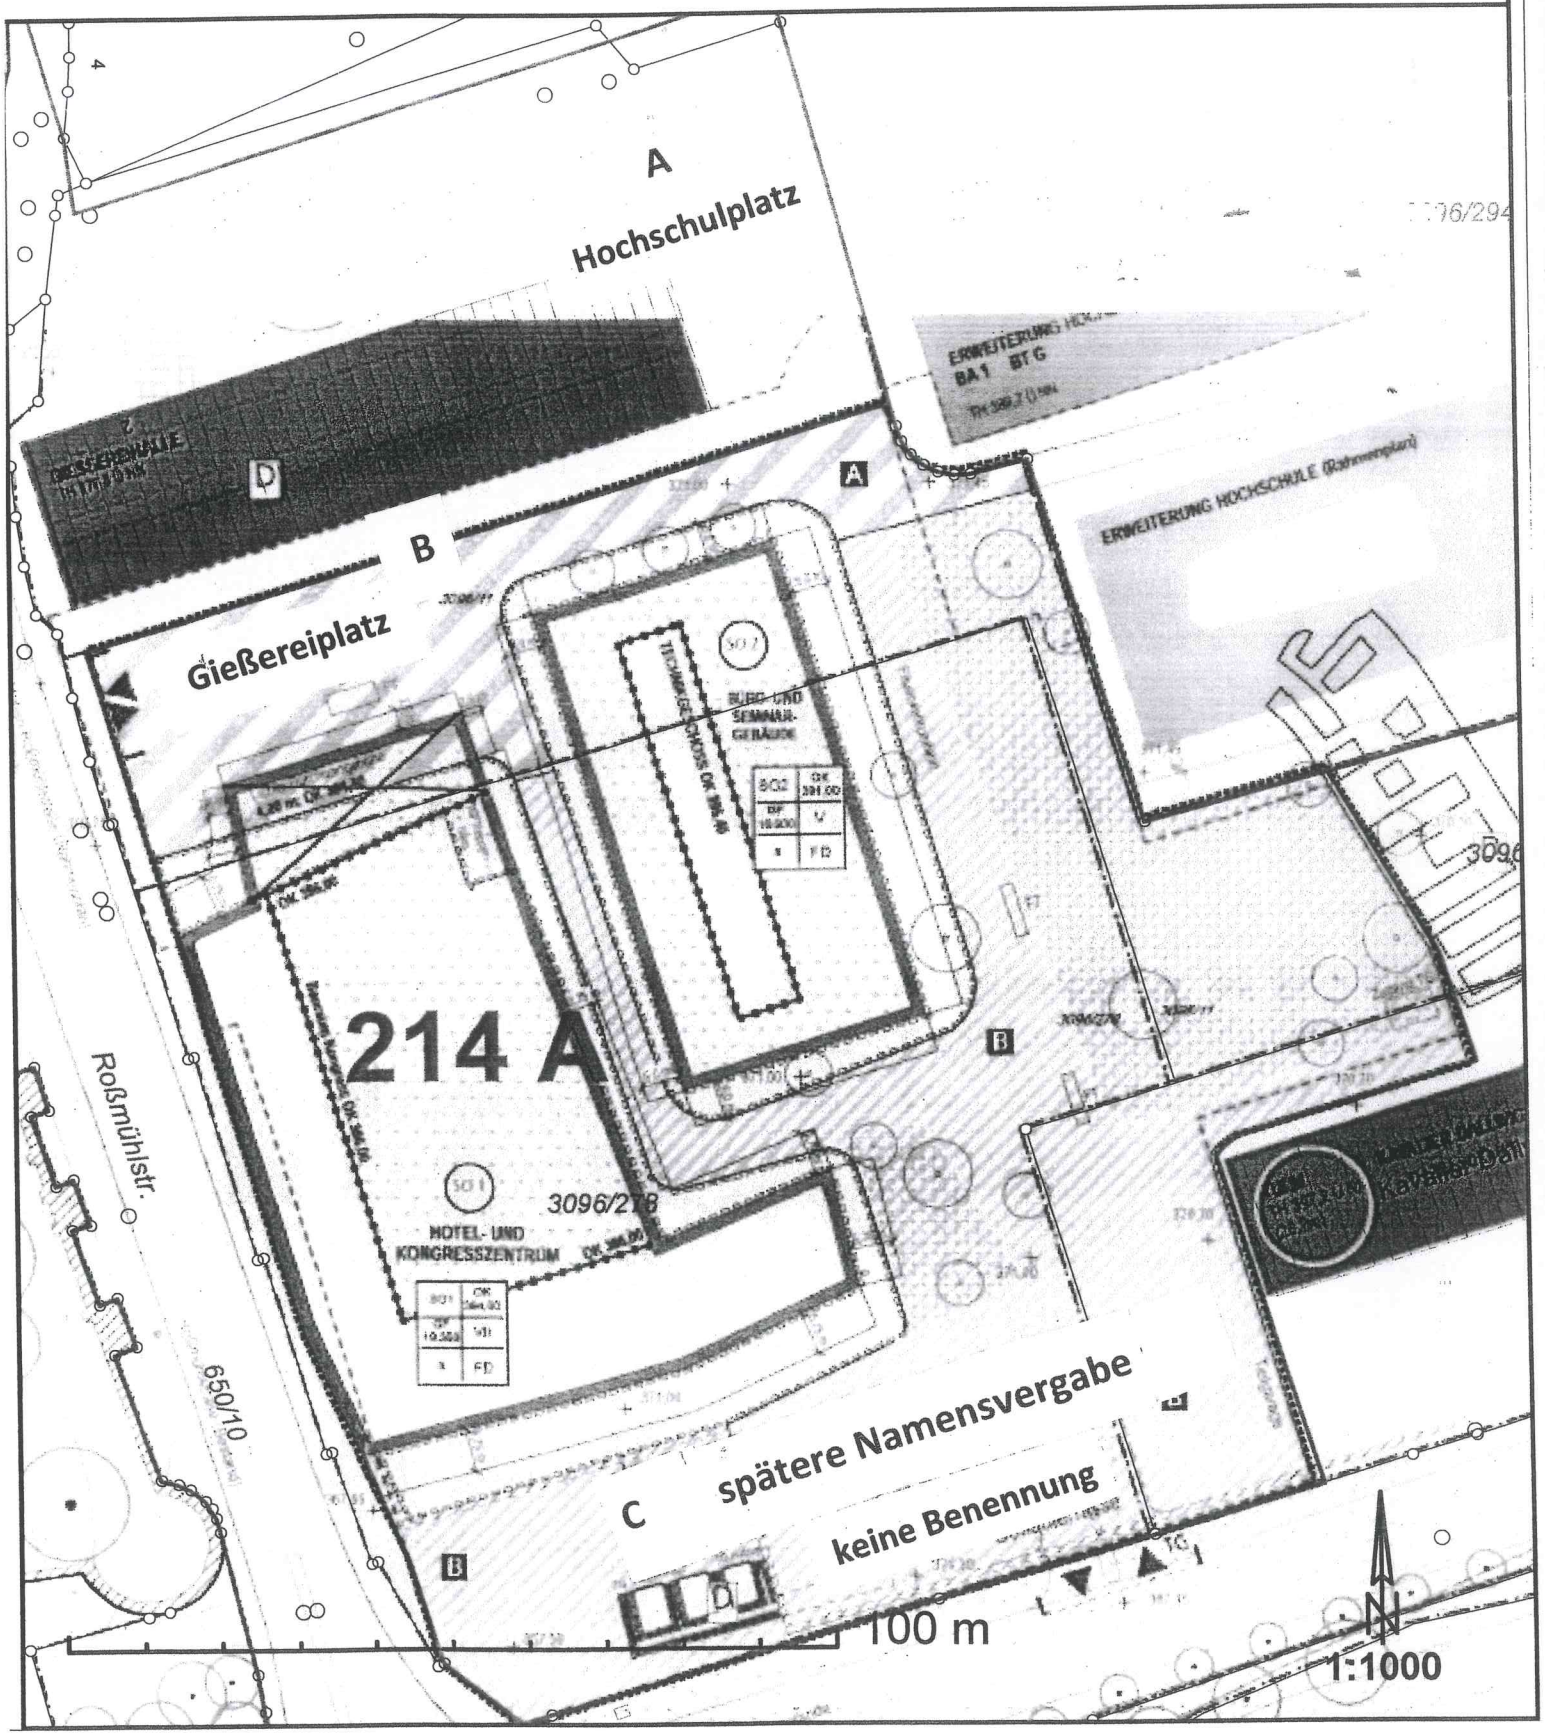
Auszug aus dem GIS Ingolstadt