



Schnitt A-A

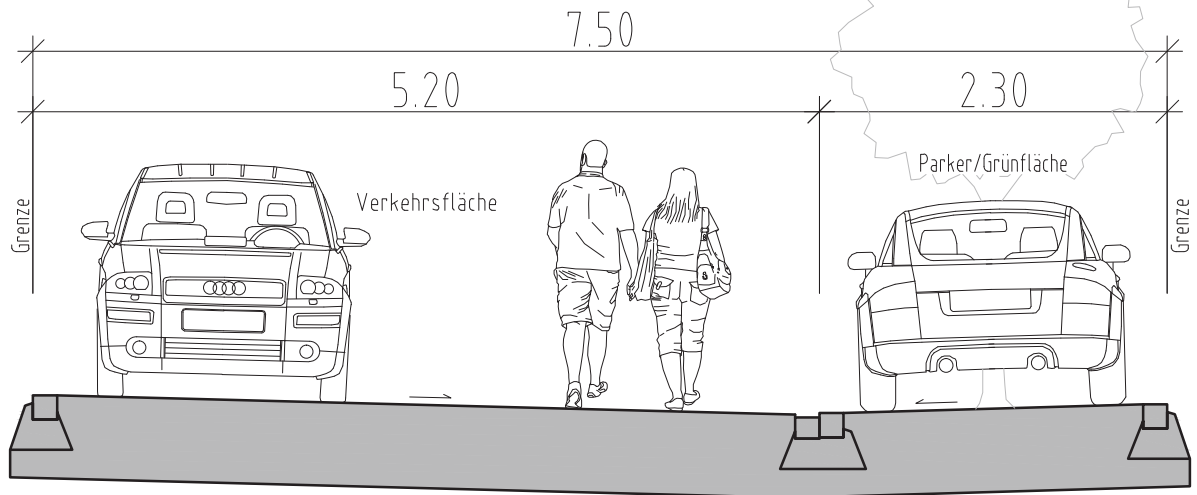

Schnitt B-B

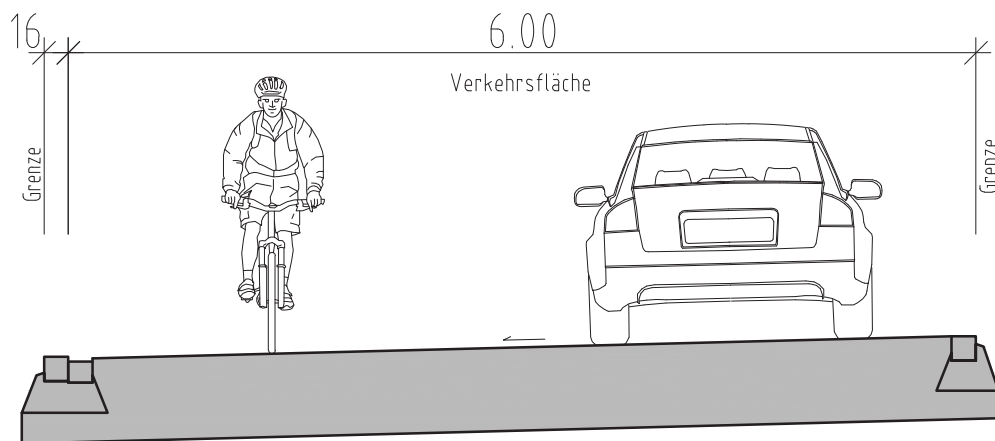

Entwurf

	Stadt Ingolstadt Tiefbauamt
Regelquerschnitt	
Baugebiet Georg-Heim-Straße zwischen Am Neubruch und Bayernwerkstraße V0245/14	
Datum: 14.10.2014	Maßstab: 1 : 50