




Stadt Ingolstadt

ÄNDERUNG DES FLÄCHENNUTZUNGSPLANES

Entwurfsgenehmigung

BEREICH: Max-Immelmann-Kaserne

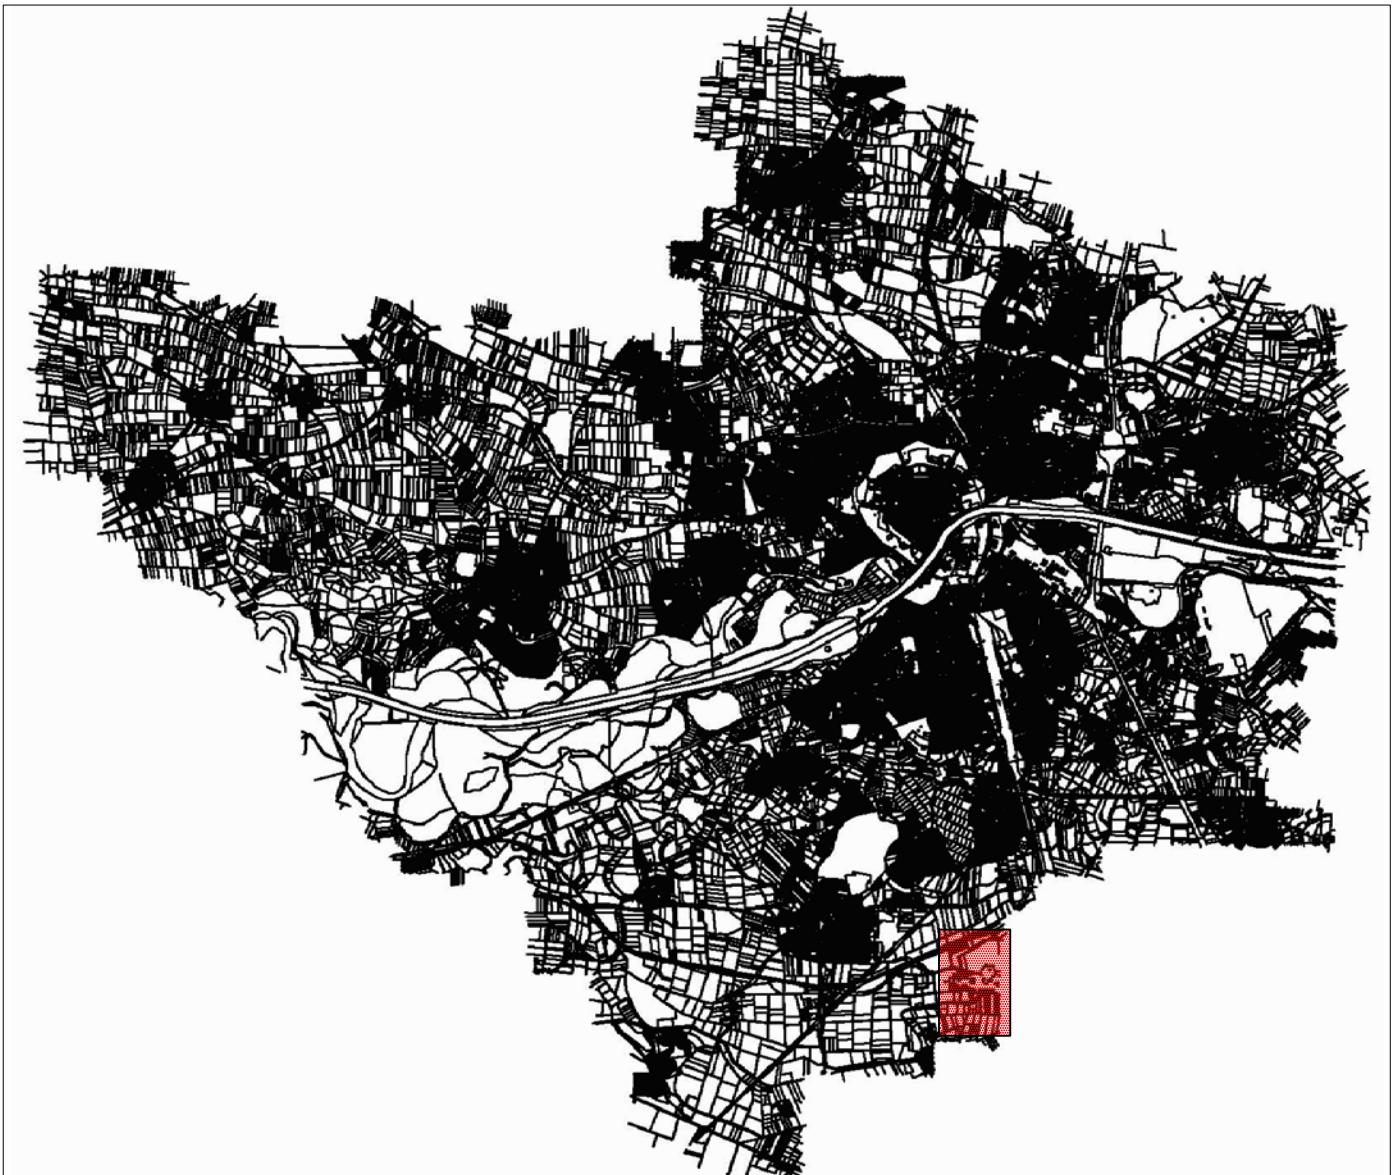

PLANVERFASSER	DATUM	GEZEICHNET	BEARBEITET	AMTSLEITER
STADTPLANUNGSAMT INGOLSTADT	16.09.2014	R.R.	T.H.	
	25.02.2015			



Bestand



Änderung

- Flächen für den
Gemeinbedarf
- Öffentliche Verwaltung
- Richtfunkstrecke
- Umgriff der Änderung
- Sondergebiet mit
Zweckbestimmung
(§§ 10 und 11 BauNVO)

