




Bestand

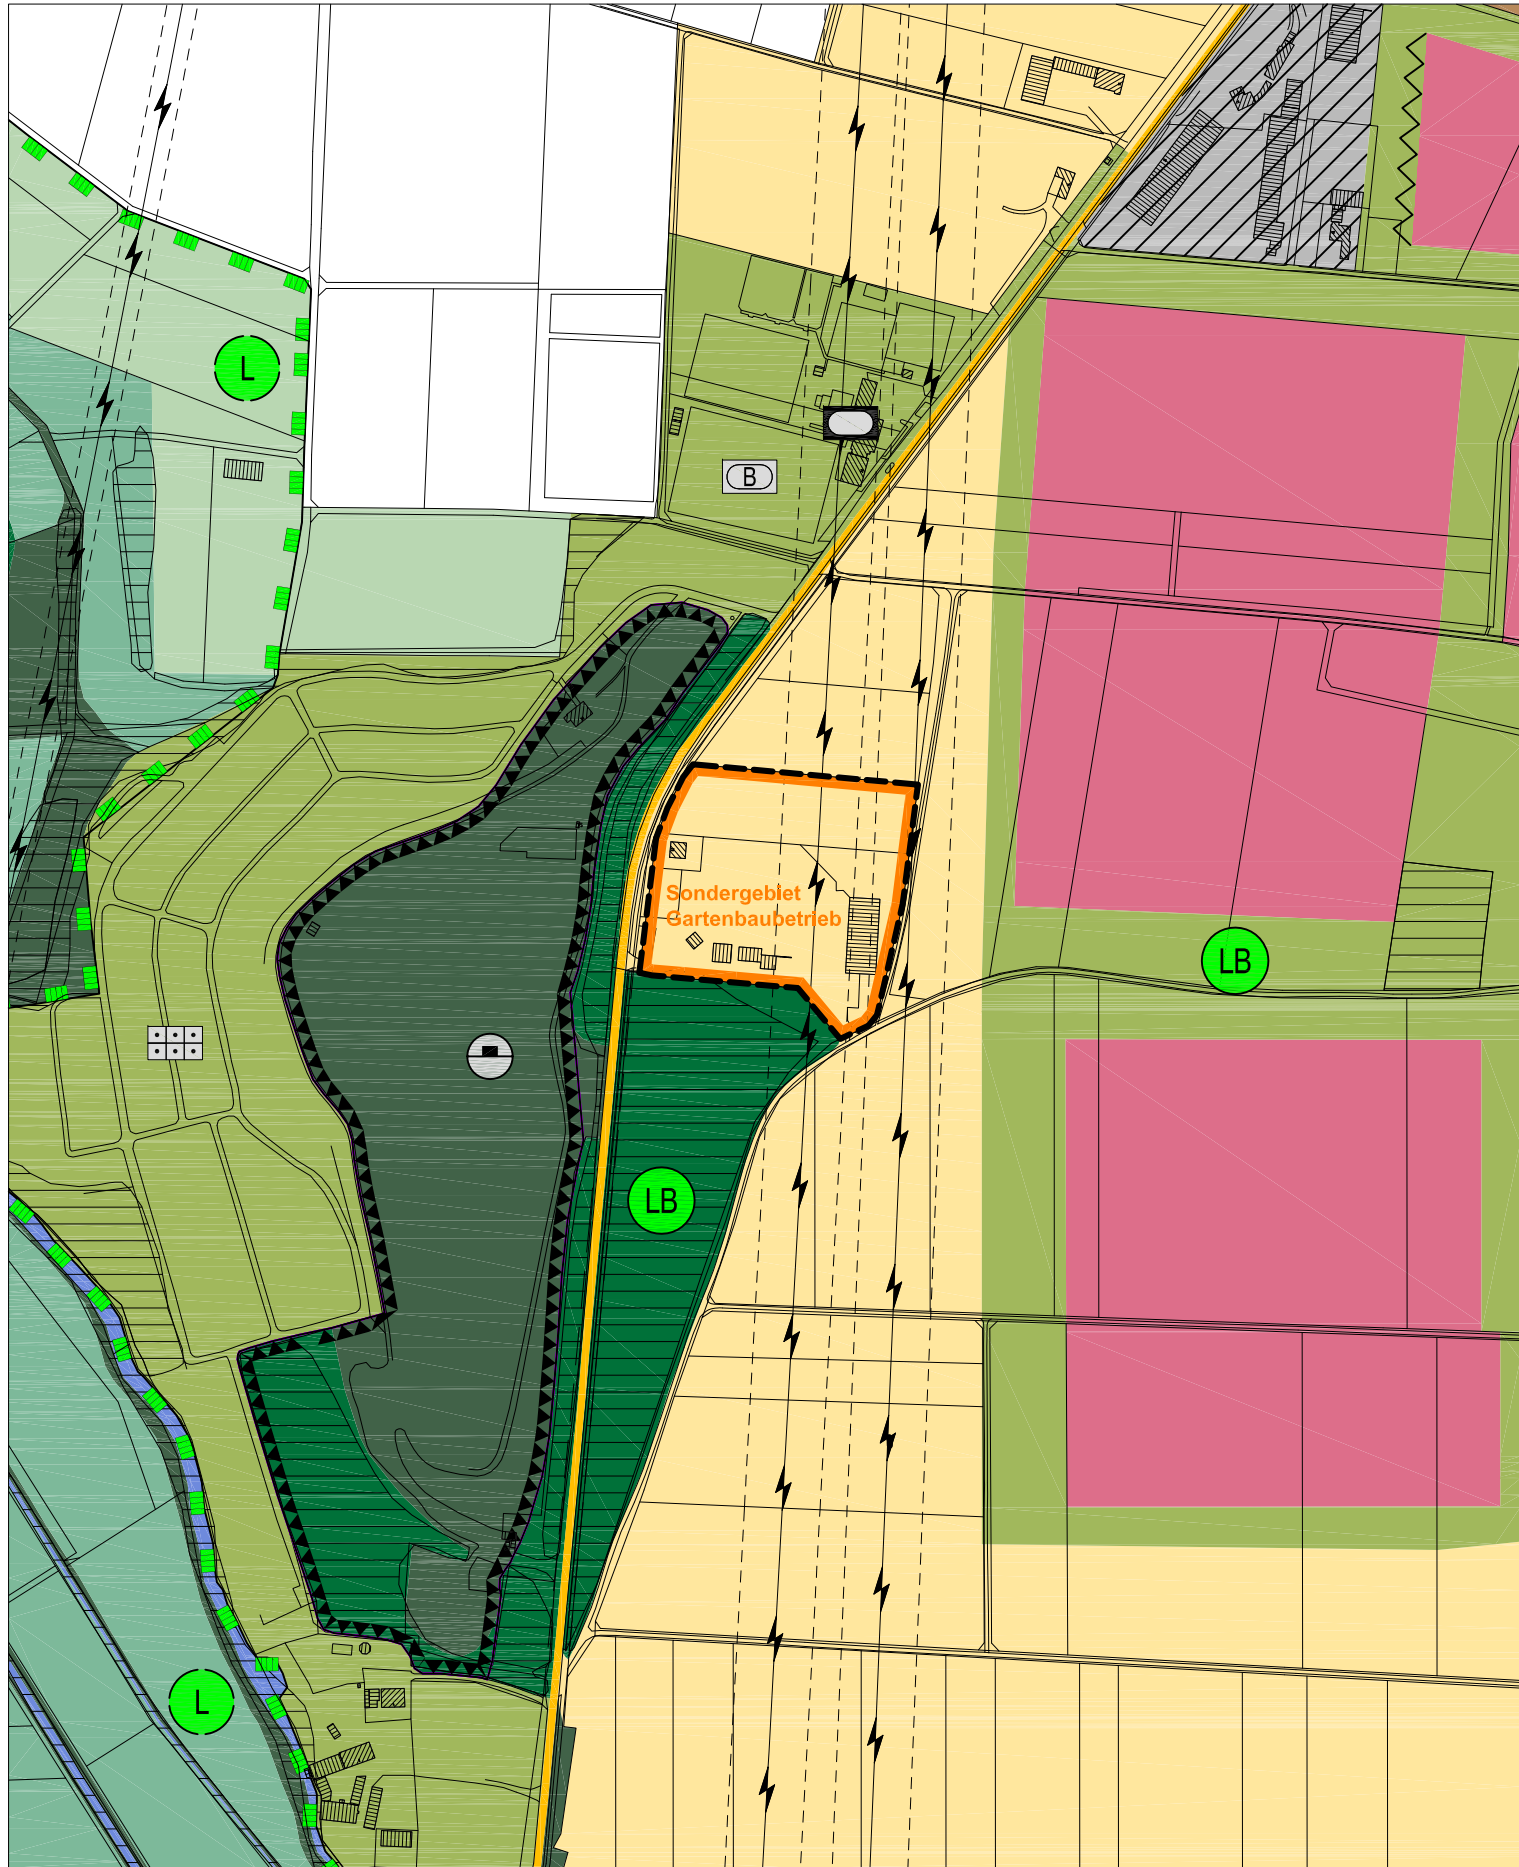


Änderung

-  Sondergebiet mit Zweckbestimmung Gartenbaubetrieb
-  Umgriff der Änderung



Stadt Ingolstadt

ÄNDERUNG DES FLÄCHENNUTZUNGSPLANES
Änderungsbeschluss
 BEREICH: Friedrichshofen - Sondergebiet für einen Gartenbaubetrieb

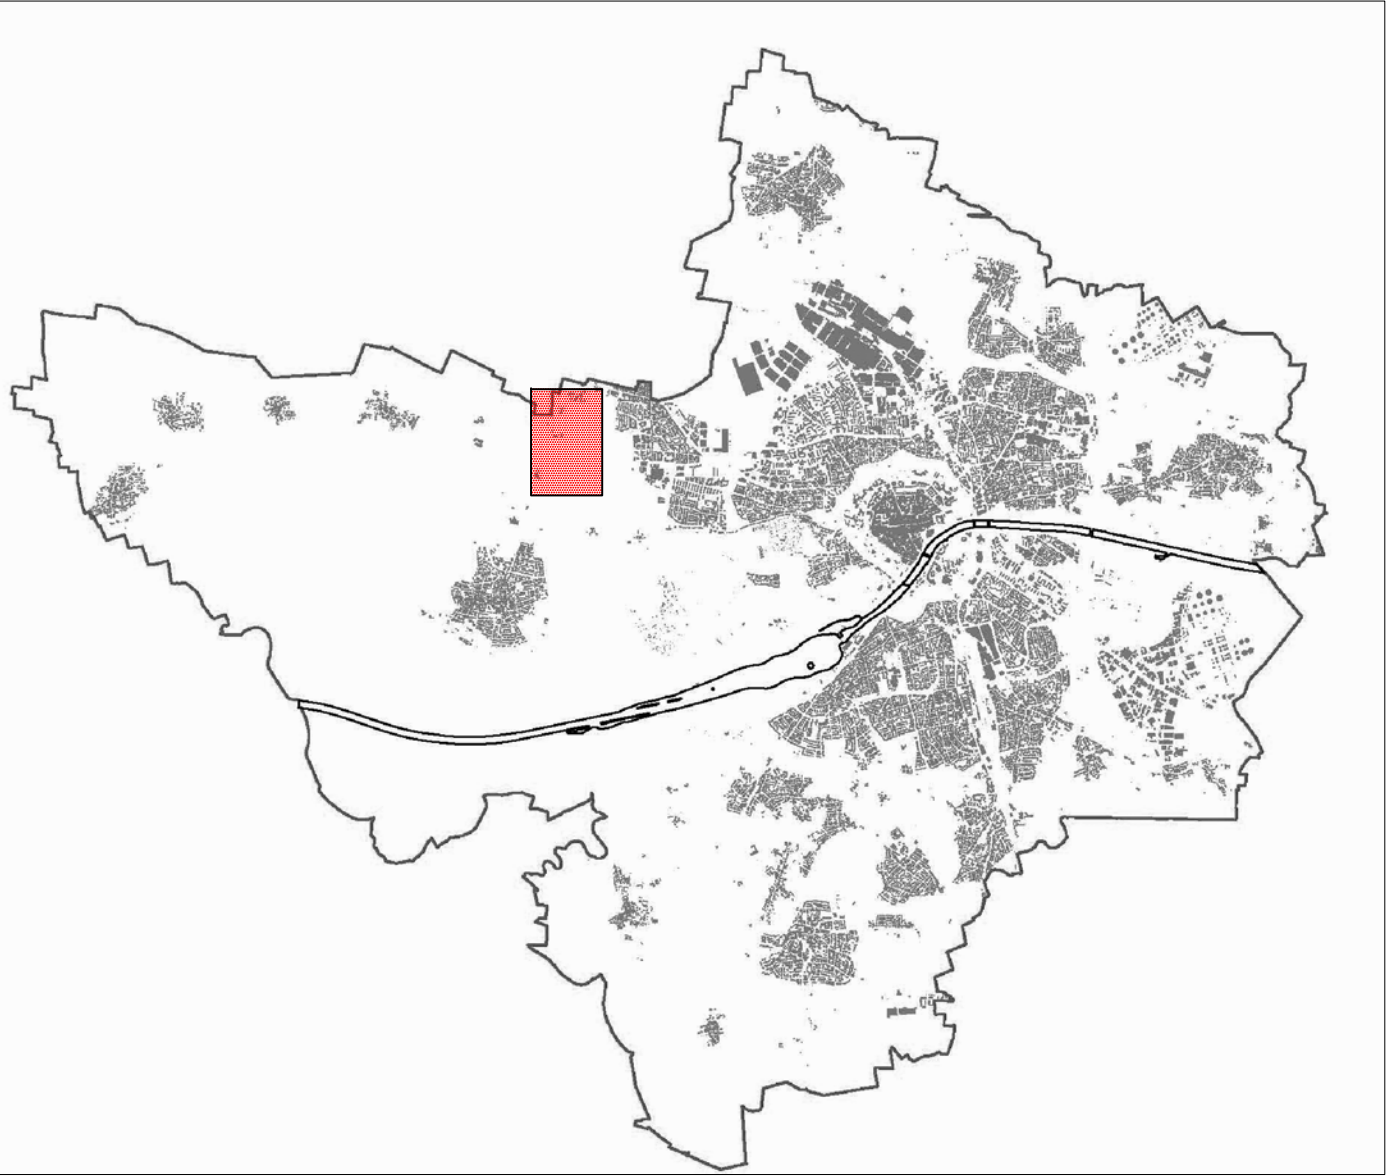

PLANVERFASSER	DATUM	GEZEICHNET	BEARBEITET	AMTSLEITER
STADTPLANUNGSAMT INGOLSTADT	21.04.2015	Re	Ri	