




GS Auf der Schanz
Einfachturnhalle
Variante 1
M 1:1000

Anlage 2

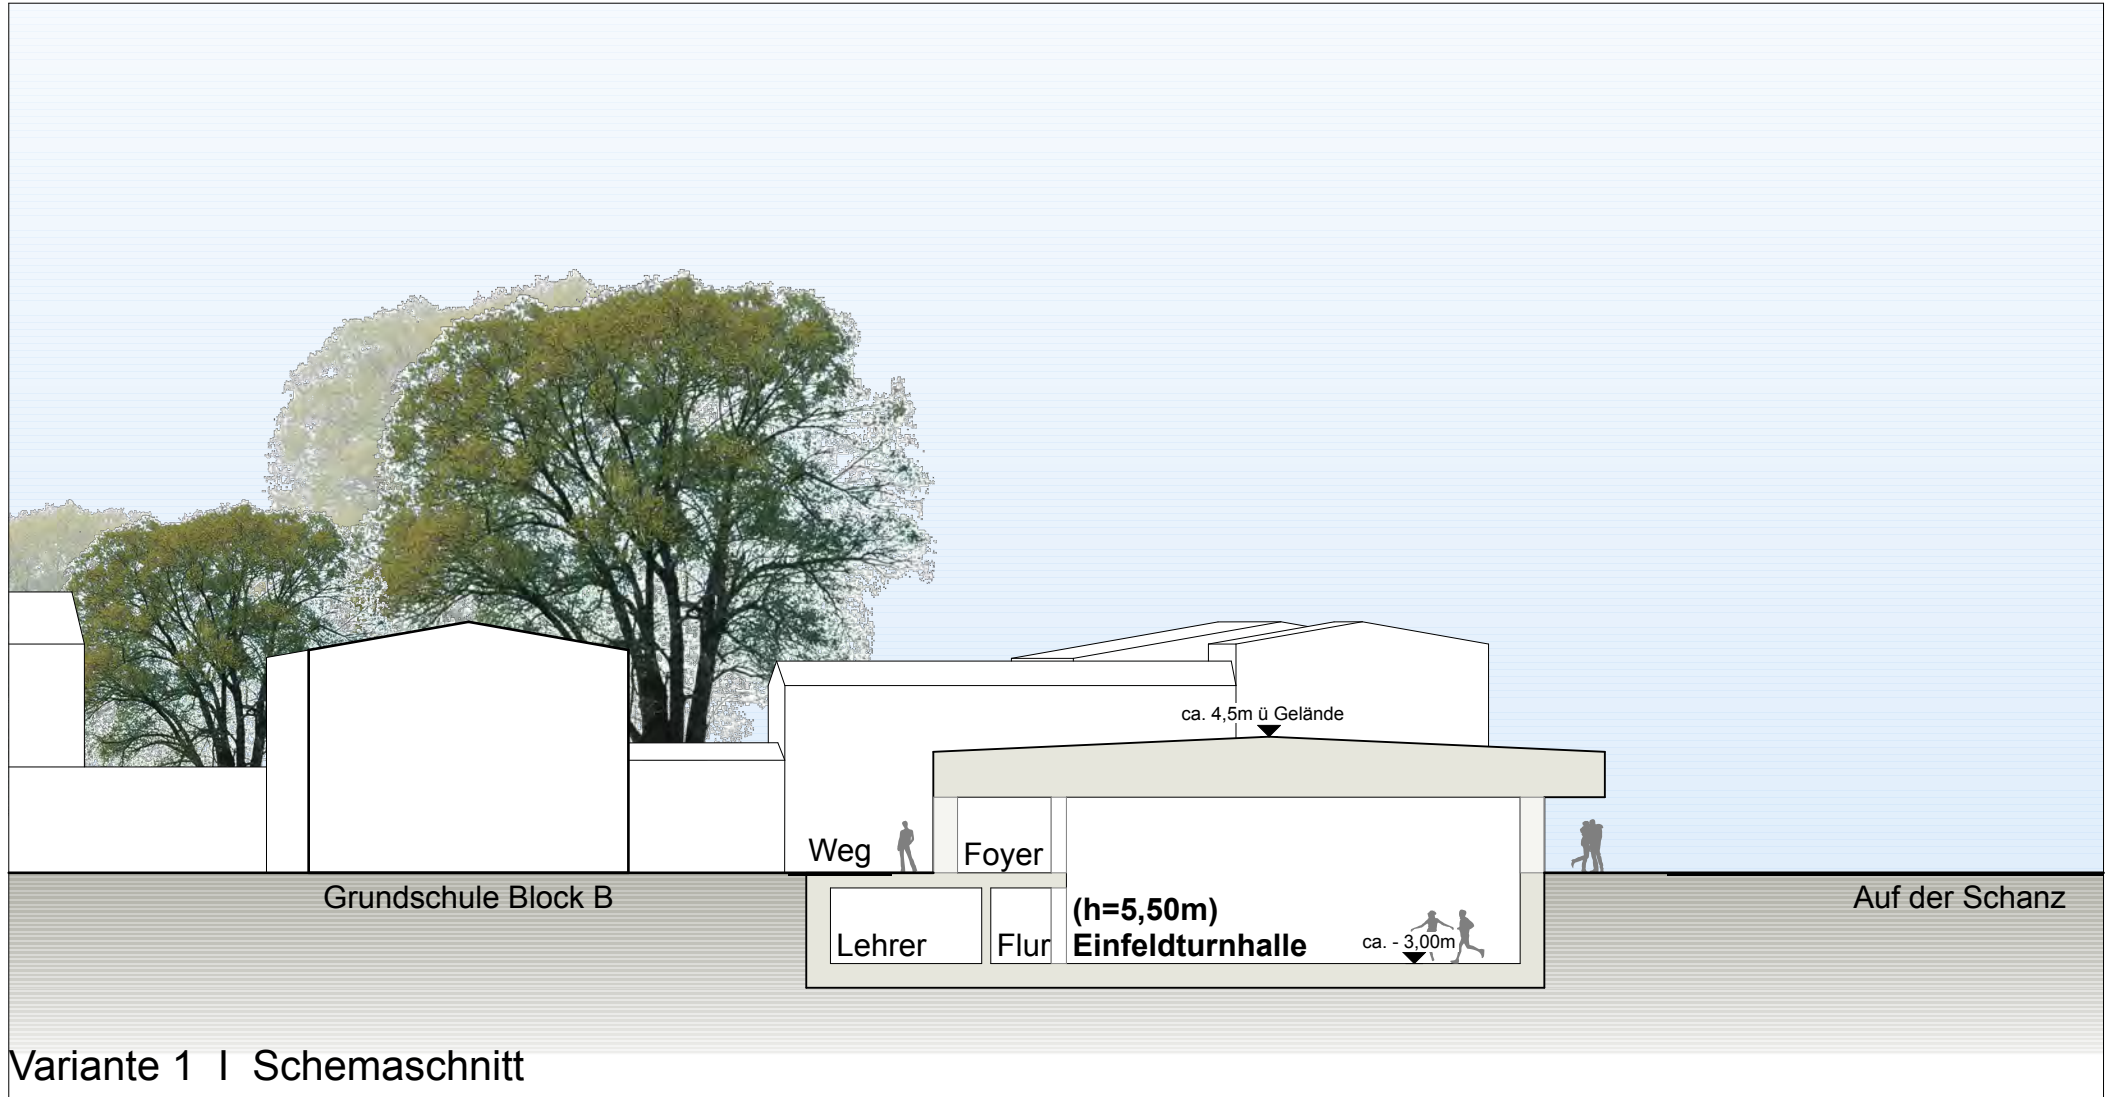


<p>BAUVORHABEN:</p> <p>Neubau Einfeldturnhalle Schulgelände Auf der Schanz 28 85049 Ingolstadt</p>	<p>PROJEKTPHASE:</p> <p>Standortstudie</p>	<p>DATUM:</p> <p>23.04.2015</p>	<p>BAUANGABEN:</p> <p>Dieser Plan ist urheberrechtlich geschützt. Bei Weiterverwendung (auch auszugsweise) ist das Büro DFZ Architekten GmbH zu vermerken. Alle Maßangaben sind auf der Baustelle zu prüfen !</p>	<p>PLANVERFASSER:</p> <p>DFZ ARCHITEKTEN</p>
<p>BAUHERR:</p> <p>Hochbauamt, Stadt Ingolstadt Spitalstraße 3 85049 Ingolstadt</p>	<p>PLANINHALT:</p> <p>Variante 1 Einfeldturnhalle vor der Schule</p>	<p>MASSSTAB:</p> <p>1:250</p> <p>GEZEICHNET:</p> <p>HW</p>	<p>FORMAT:</p> <p>A4</p> <p>GEPRÜFT:</p> <p>---</p>	<p>DFZ ARCHITEKTEN GMBH KLOPSTOCKSTR. 23 22765 HAMBURG TELEFON: +49(0)40 866001-0 TELEFAX: +49(0)40 866001-44 OFFICE@DFZ-ARCHITEKTEN.DE WWW.DFZ-ARCHITEKTEN.DE</p>



GS Auf der Schanz
Doppelturnhalle + Allwetterplatz
Variante 2
M 1:1000

Anlage 4

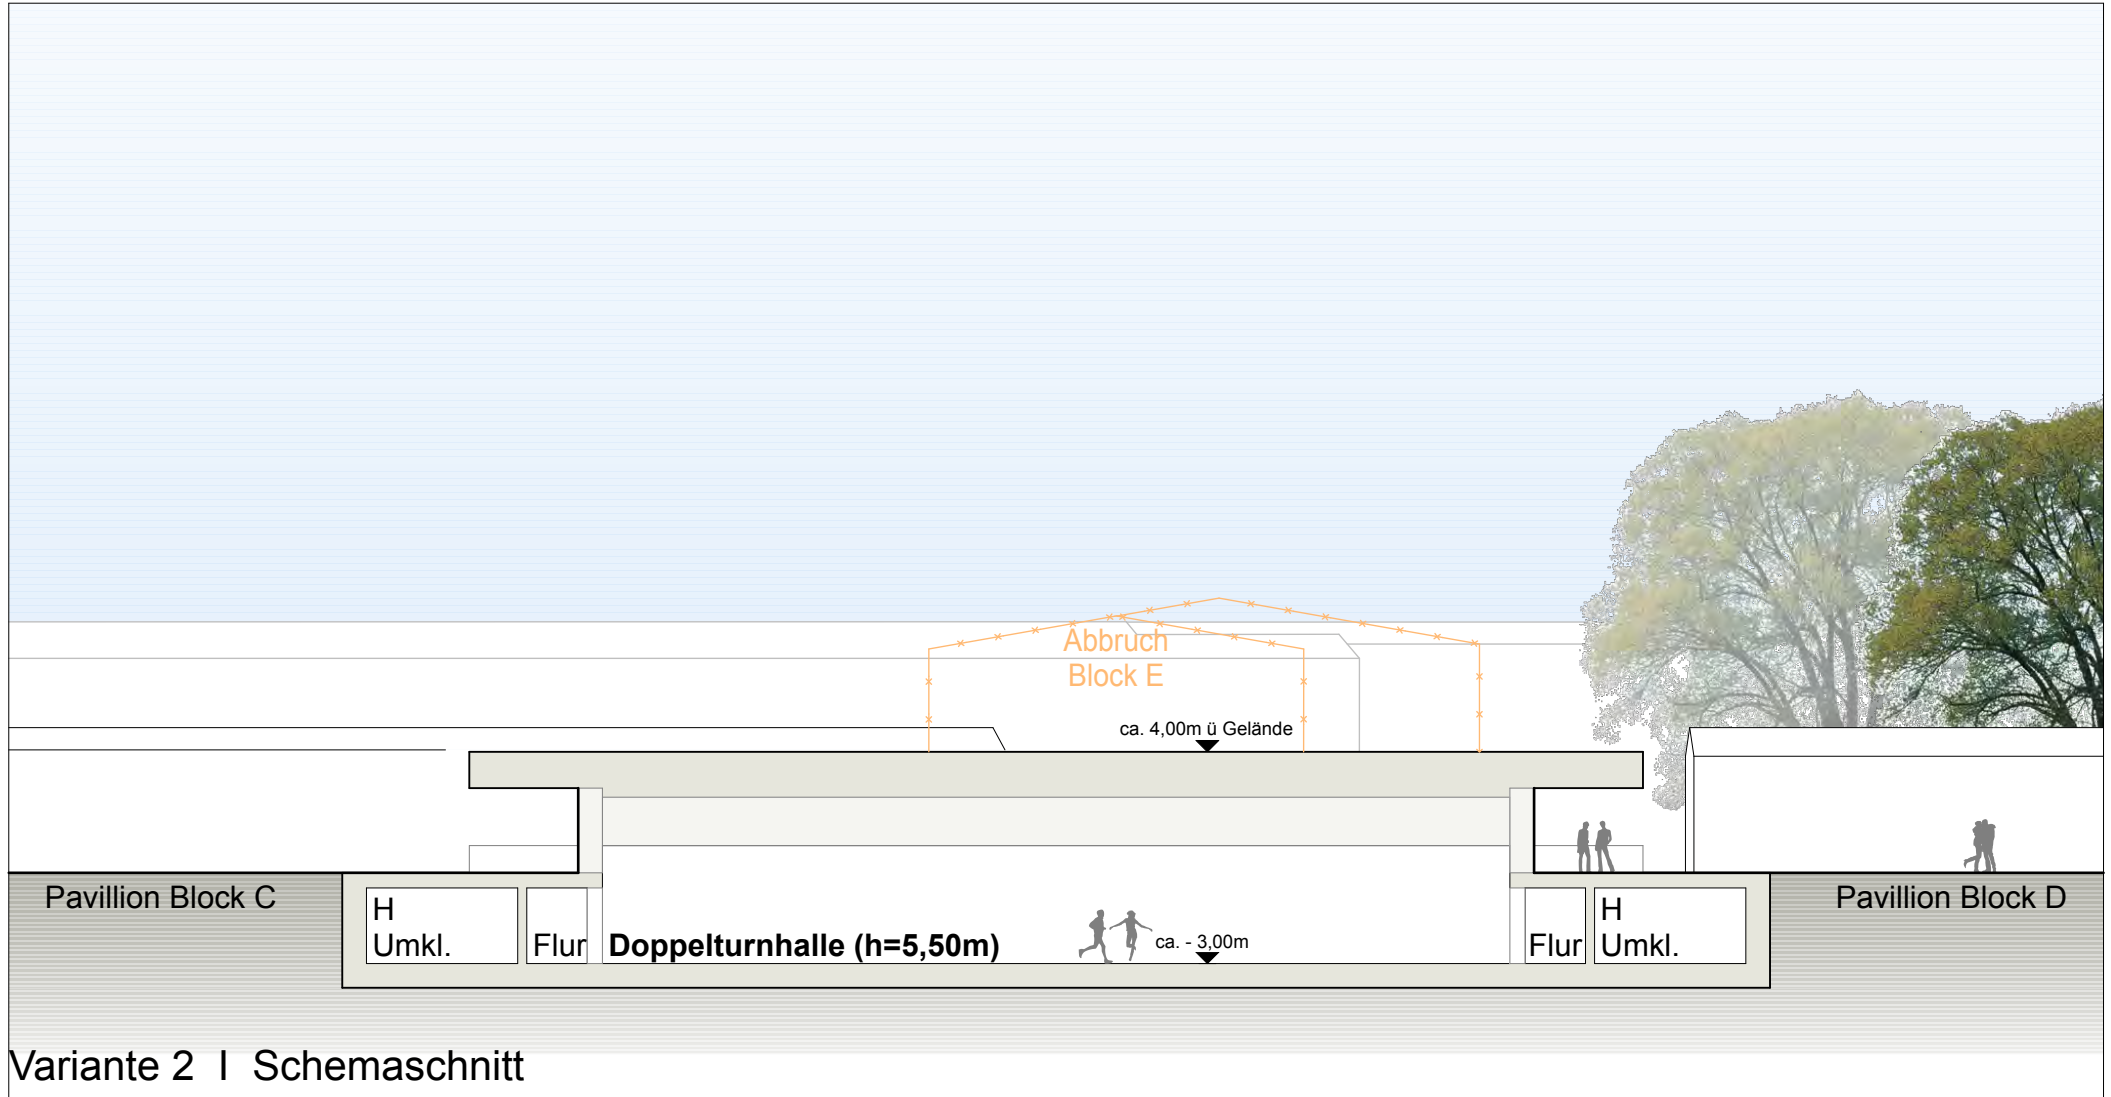


Variante 2 | Schemaschnitt

<p>BAUVORHABEN: Neubau Einfeldturnhalle Schulgelände Auf der Schanz 28 85049 Ingolstadt</p>	<p>PROJEKTPHASE: Standortstudie</p>	<p>DATUM: 23.04.2015</p>	<p>BAUANGABEN: Dieser Plan ist urheberrechtlich geschützt. Bei Weiterverwendung (auch auszugsweise) ist das Büro DFZ Architekten GmbH zu vermerken. Alle Maßangaben sind auf der Baustelle zu prüfen !</p>	<p>PLANVERFASSER: DFZ ARCHITEKTEN</p>
<p>BAUHERR: Hochbauamt, Stadt Ingolstadt Spitalstraße 3 85049 Ingolstadt</p>	<p>PLANINHALT: Variante 2 Doppelturnhalle + Abbruch alte Einfeldturnhalle</p>	<p>MASSSTAB: 1:250</p> <p>GEZEICHNET: HW</p>	<p>FORMAT: A4</p> <p>GEPRÜFT: ---</p>	<p>DFZ ARCHITEKTEN GMBH KLOPSTOCKSTR. 23 22765 HAMBURG TELEFON: +49(0)40 866001-0 TELEFAX: +49(0)40 866001-44 OFFICE@DFZ-ARCHITEKTEN.DE WWW.DFZ-ARCHITEKTEN.DE</p>



GS Auf der Schanz
Einfachturnhalle + Allwetterplatz
Variante 3
M 1:1000

Anlage 6

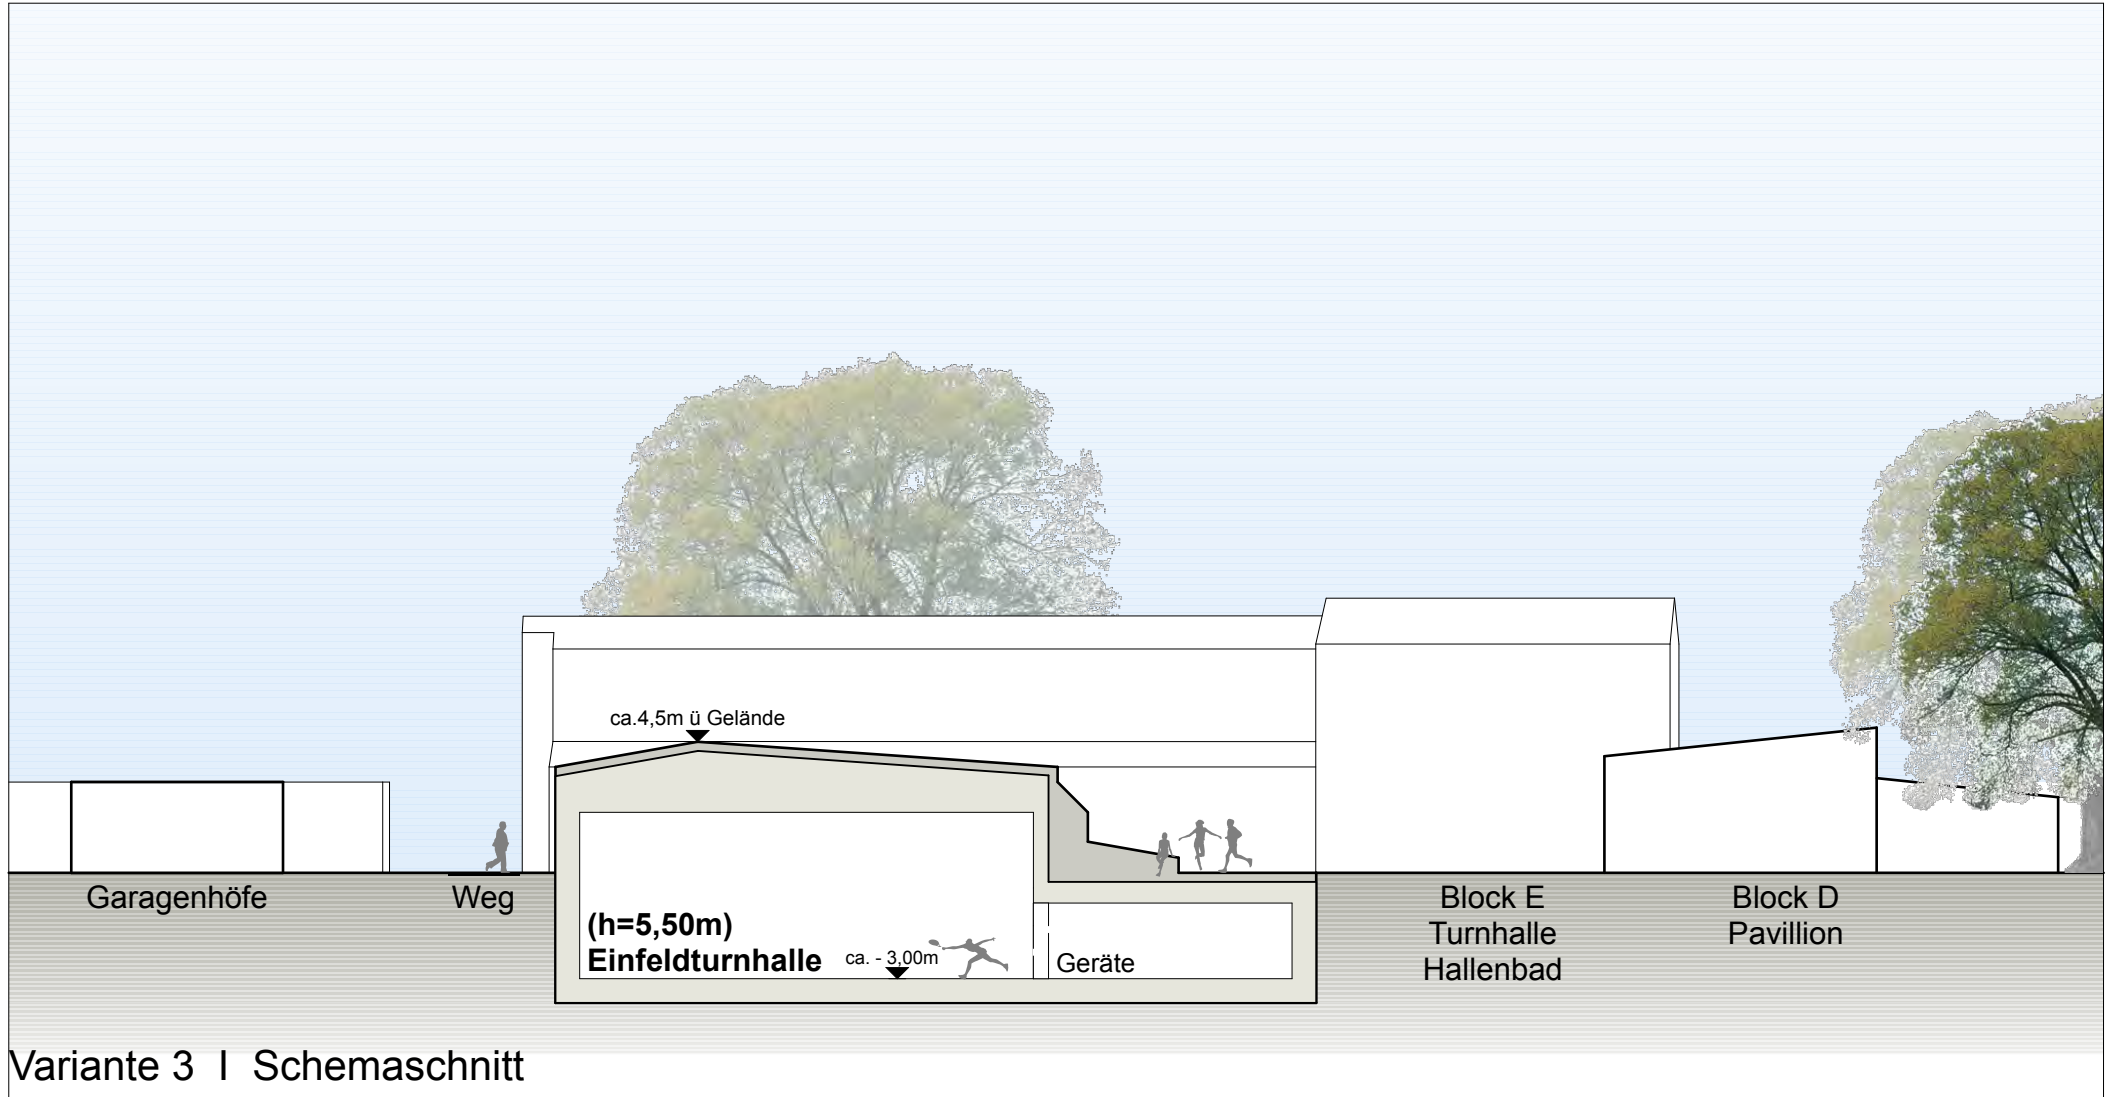

Variante 3 | Schemaschnitt

<p>BAUVORHABEN: Neubau Einfeldturnhalle Schulgelände Auf der Schanz 28 85049 Ingolstadt</p>	<p>PROJEKTPHASE: Standortstudie</p>	<p>DATUM: 23.04.2015</p>		<p>BAUANGABEN: Dieser Plan ist urheberrechtlich geschützt. Bei Weiterverwendung (auch auszugsweise) ist das Büro DFZ Architekten GmbH zu vermerken. Alle Maßangaben sind auf der Baustelle zu prüfen !</p>	<p>PLANVERFASSER: DFZ ARCHITEKTEN</p>
<p>BAUHERR: Hochbauamt, Stadt Ingolstadt Spitalstraße 3 85049 Ingolstadt</p>	<p>PLANINHALT: Variante 3 Einfeldturnhalle auf dem Allwetterplatz</p>	<p>MASSSTAB: 1:250</p>	<p>FORMAT: A4</p>		<p>DFZ ARCHITEKTEN GMBH KLOPSTOCKSTR. 23 22765 HAMBURG TELEFON: +49(0)40 866001-0 TELEFAX: +49(0)40 866001-44 OFFICE@DFZ-ARCHITEKTEN.DE WWW.DFZ-ARCHITEKTEN.DE</p>
		<p>GEZEICHNET: HW</p>	<p>GEPRÜFT: ---</p>		

