


# Anlage 2


## Schnitt B-B

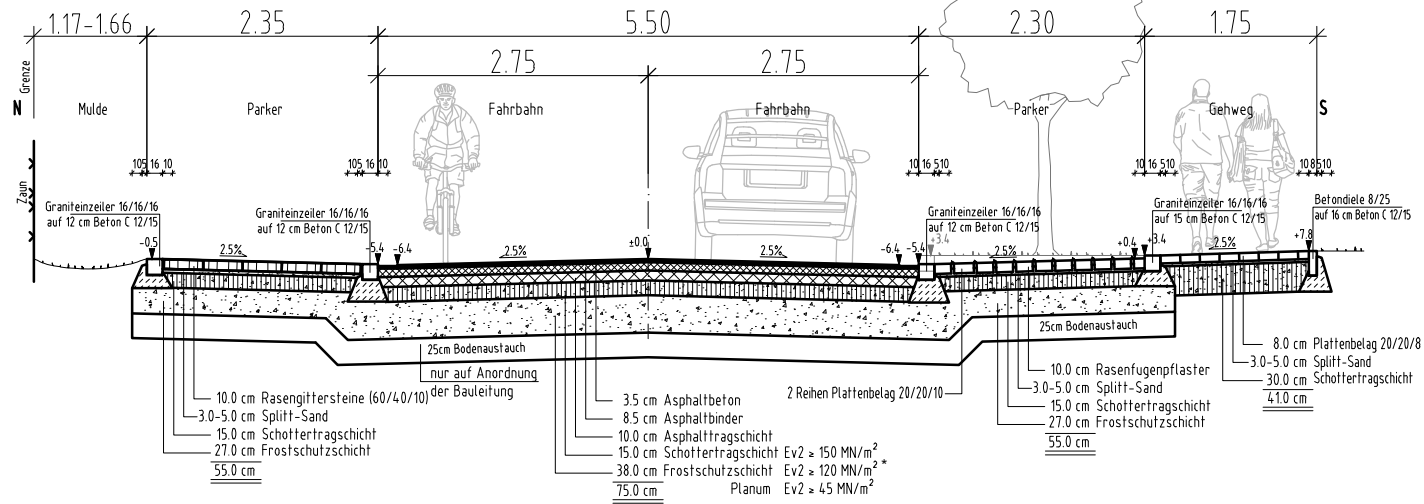

\* 28cm mit gebrochenen Gesteinskörnungen und bei örtlicher Bewehrung

## Schnitt C-C

Anrampung im Kreuzungsbereich

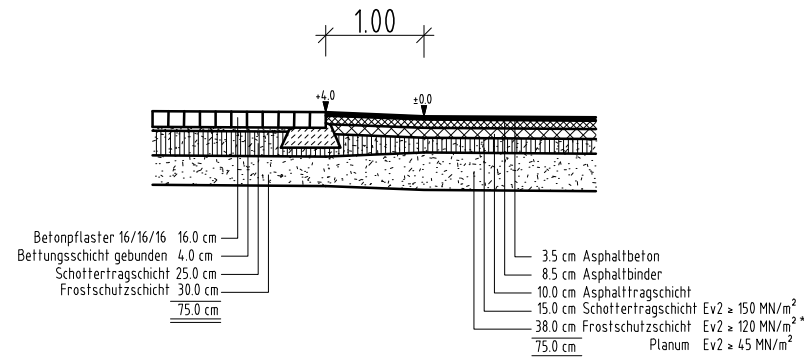

\* 28cm mit gebrochenen Gesteinskörnungen und bei örtlicher Bewehrung

Regelquerschnitt

Rankestraße

von Gemingerstraße  
bis Maria-Ward-Straße

Datum: 19.05.2015

Maßstab: unmaßstäblich