




PERSPEKTIVE



ANSICHT DONAUSTRASSE VARIANTE 1 MST.: 1:200




ANSICHT MÜNZBERGSTRASSE MST.: 1:200

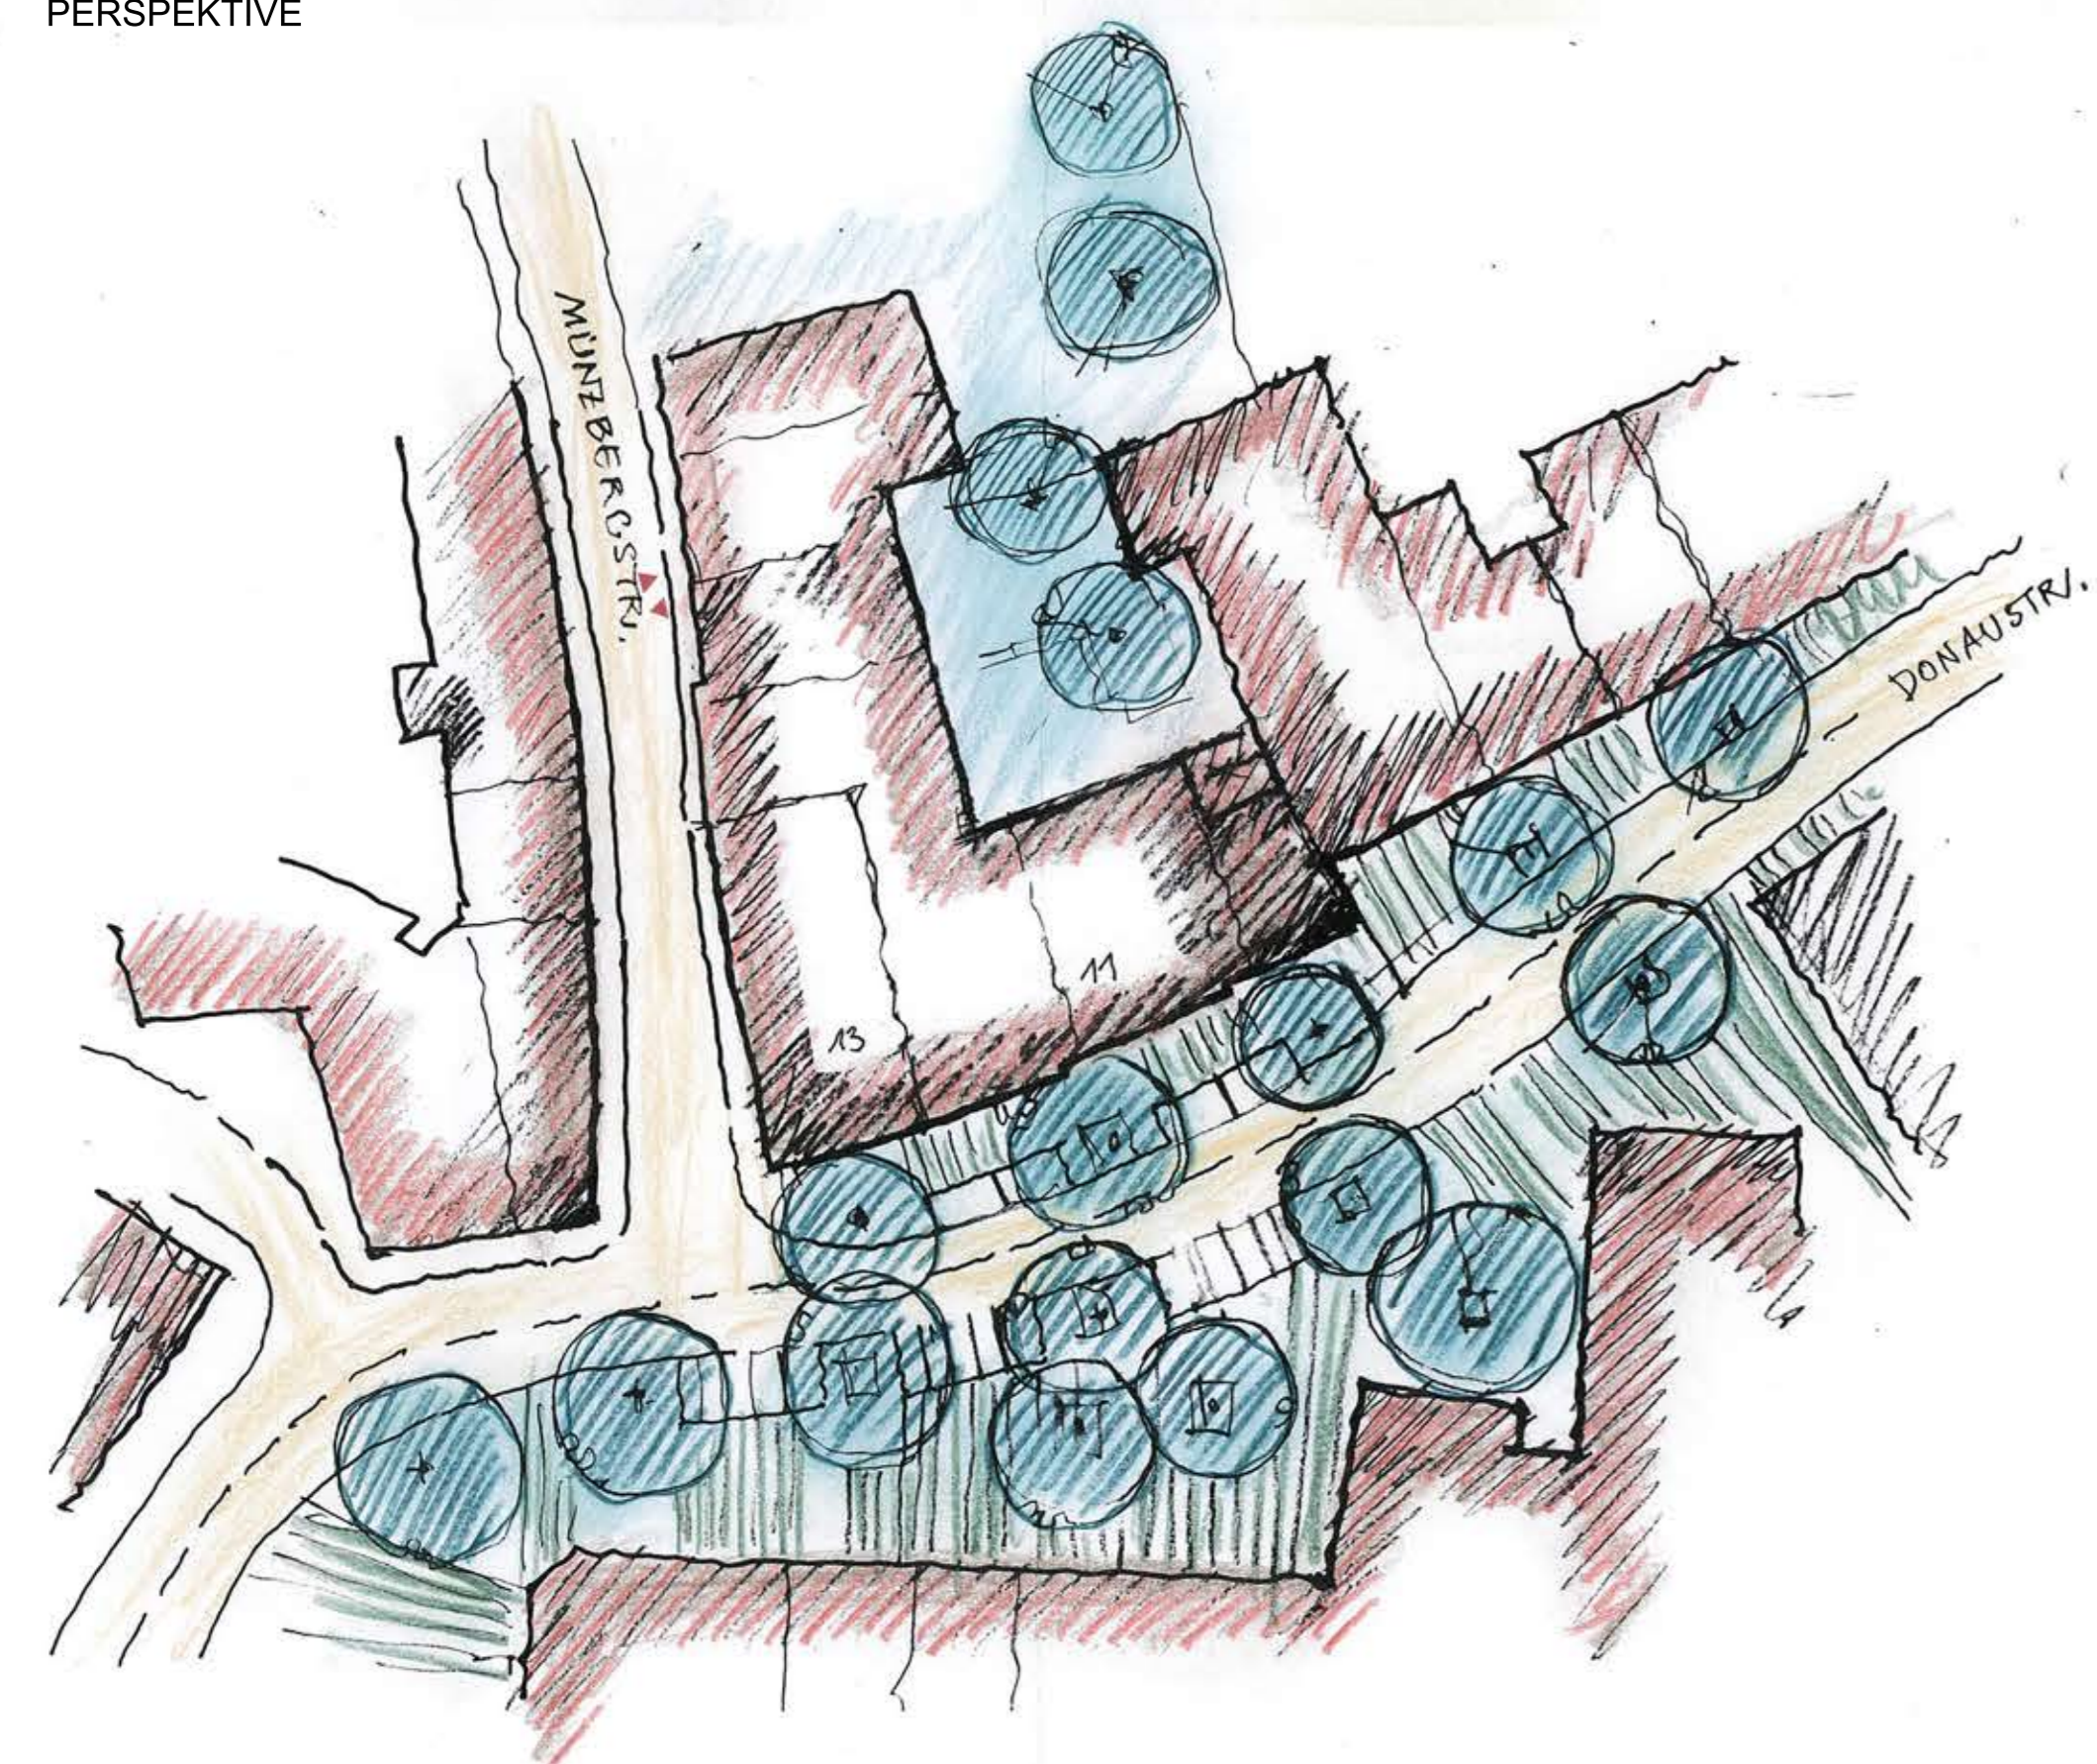

PLATZGESTALTUNG MST.: 1:500



VARIANTE DONAUSTRASSE VARIANTE 2 MST.: 1:200

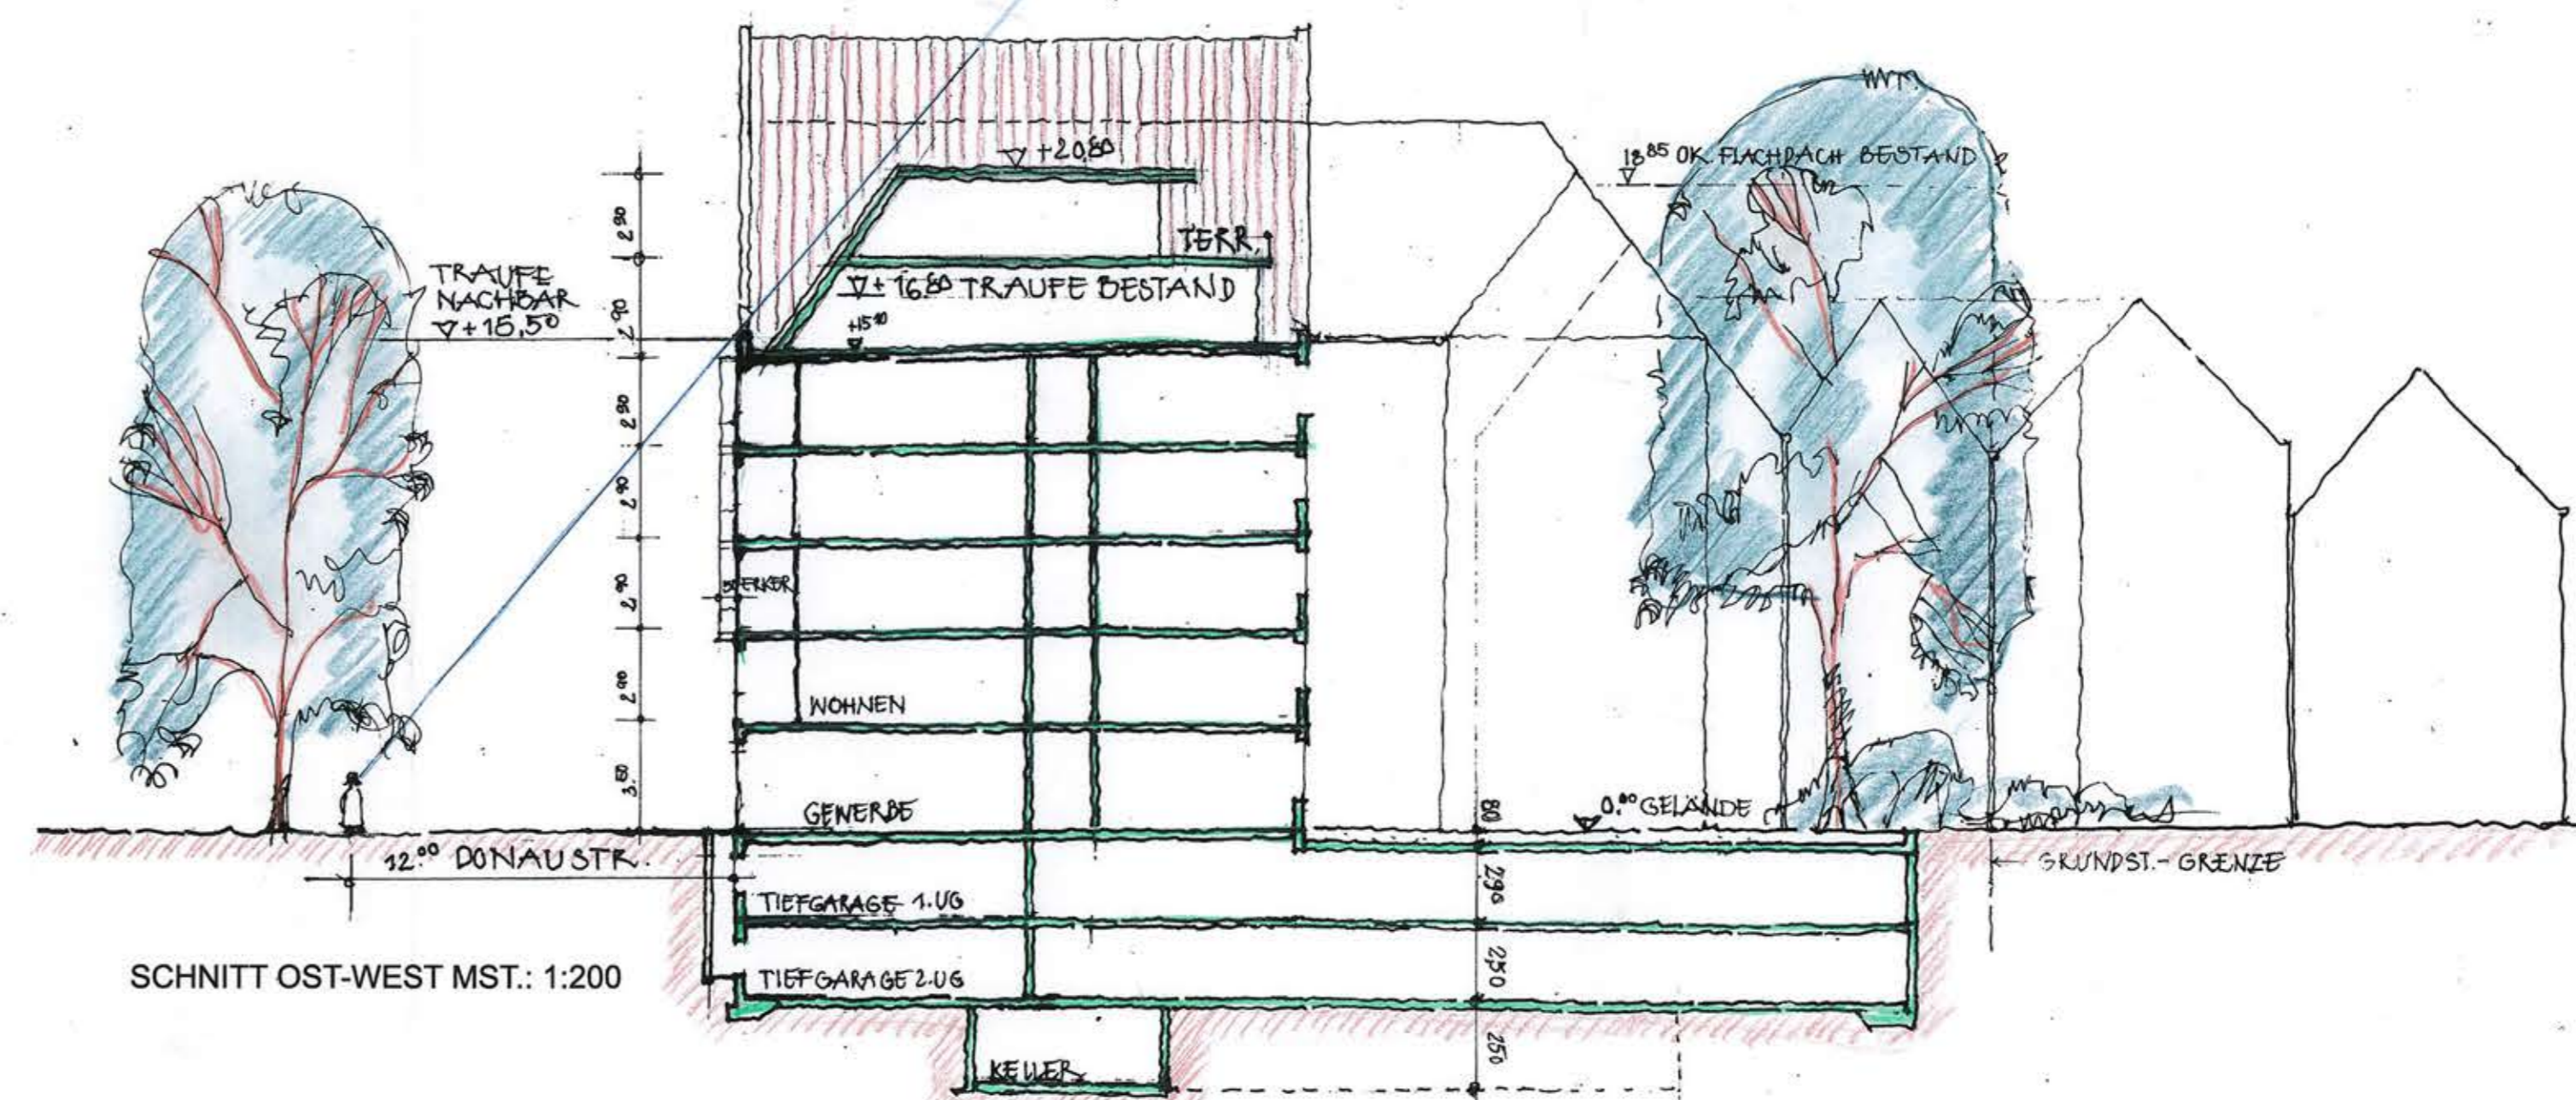

SCHNITT OST-WEST MST.: 1:200

DIE NACHBARN

FLUR NR. 553
HILLENBRAND GmbH & Co. KG.
ZAINERSTRASSE 5-7, 85053 INGOLSTADT

FLUR NR. 553
HERBACH 1 GmbH & Co. KG
FRIEDRICH - EBERT - STRASSE 181/4,
85055 INGOLSTADT

FLUR NR. 553
MÜLLER CHRISTL.
SCHWANTHALERSTRASSE 251/2,
85049 INGOLSTADT

FLUR NR. 553
MÜLLER PETER.
SCHWANTHALERSTRASSE 251/2,
85049 INGOLSTADT

FLUR NR. 553
MÜLLER PETER.
AM GANGSTEIG 30, 85051 INGOLSTADT

FLUR NR. 553
DR. GOERLICH DUSANKA
KLEIBERSTRASSE 8, 85051 INGOLSTADT

FLUR NR. 553
MEIXNER HANNELORE,
EFFNERSTRASSE 7b, 85049 INGOLSTADT

FLUR NR. 553
HAGN CHRISTIANE,
HUSEMANNSTRASSE 11, 10435 BERLIN

FLUR NR. 553
DR. HAGN MAGDALENA ANGELIKA,
2188 MATHOURARD, TOORAK, VIC 3142

GRUNDEIGENTÜMER DK HOLDING GmbH&Co.KG, VERTR. DURCH HR. SCHÄFF.
STAUFFENBERGSTRASSE 2A, 85051 INGOLSTADT

DER ARCHITEKT ARCHITEKTURBÜRO UEZ
SCHNECKENBURGERSTRASSE 44
81875 MÜNCHEN
089/47 23 33
089/470 80 79
INFO@UEZ-ARCHITECTEN.DE

MÜNCHEN, DEN 02.02.2015 geändert am 20.05.2015

VORBESCHIED

...FERTIGUNG

ORT DES VORHABENS DONAUSTRASSE 11, 85049 INGOLSTADT

ART DES VORHABENS NEUBAU EINES WOHN- UND GESCHÄFTSHAUSES

ANTRAGSSTELLER DK HOLDING GmbH&Co.KG, VERTR. DURCH HR. SCHÄFF.
STAUFFENBERGSTRASSE 2A, 85051 INGOLSTADT

PLANINHALT PERSPEKTIVE, PLATZGESTALTUNG, ANSICHT DONAUSTRASSE
UND ALTERNATIVE, ANSICHT MÜNZBERGSTRASSE, SCHNITT

MASSSTAB 1:500, 1:200