



Anlage 2

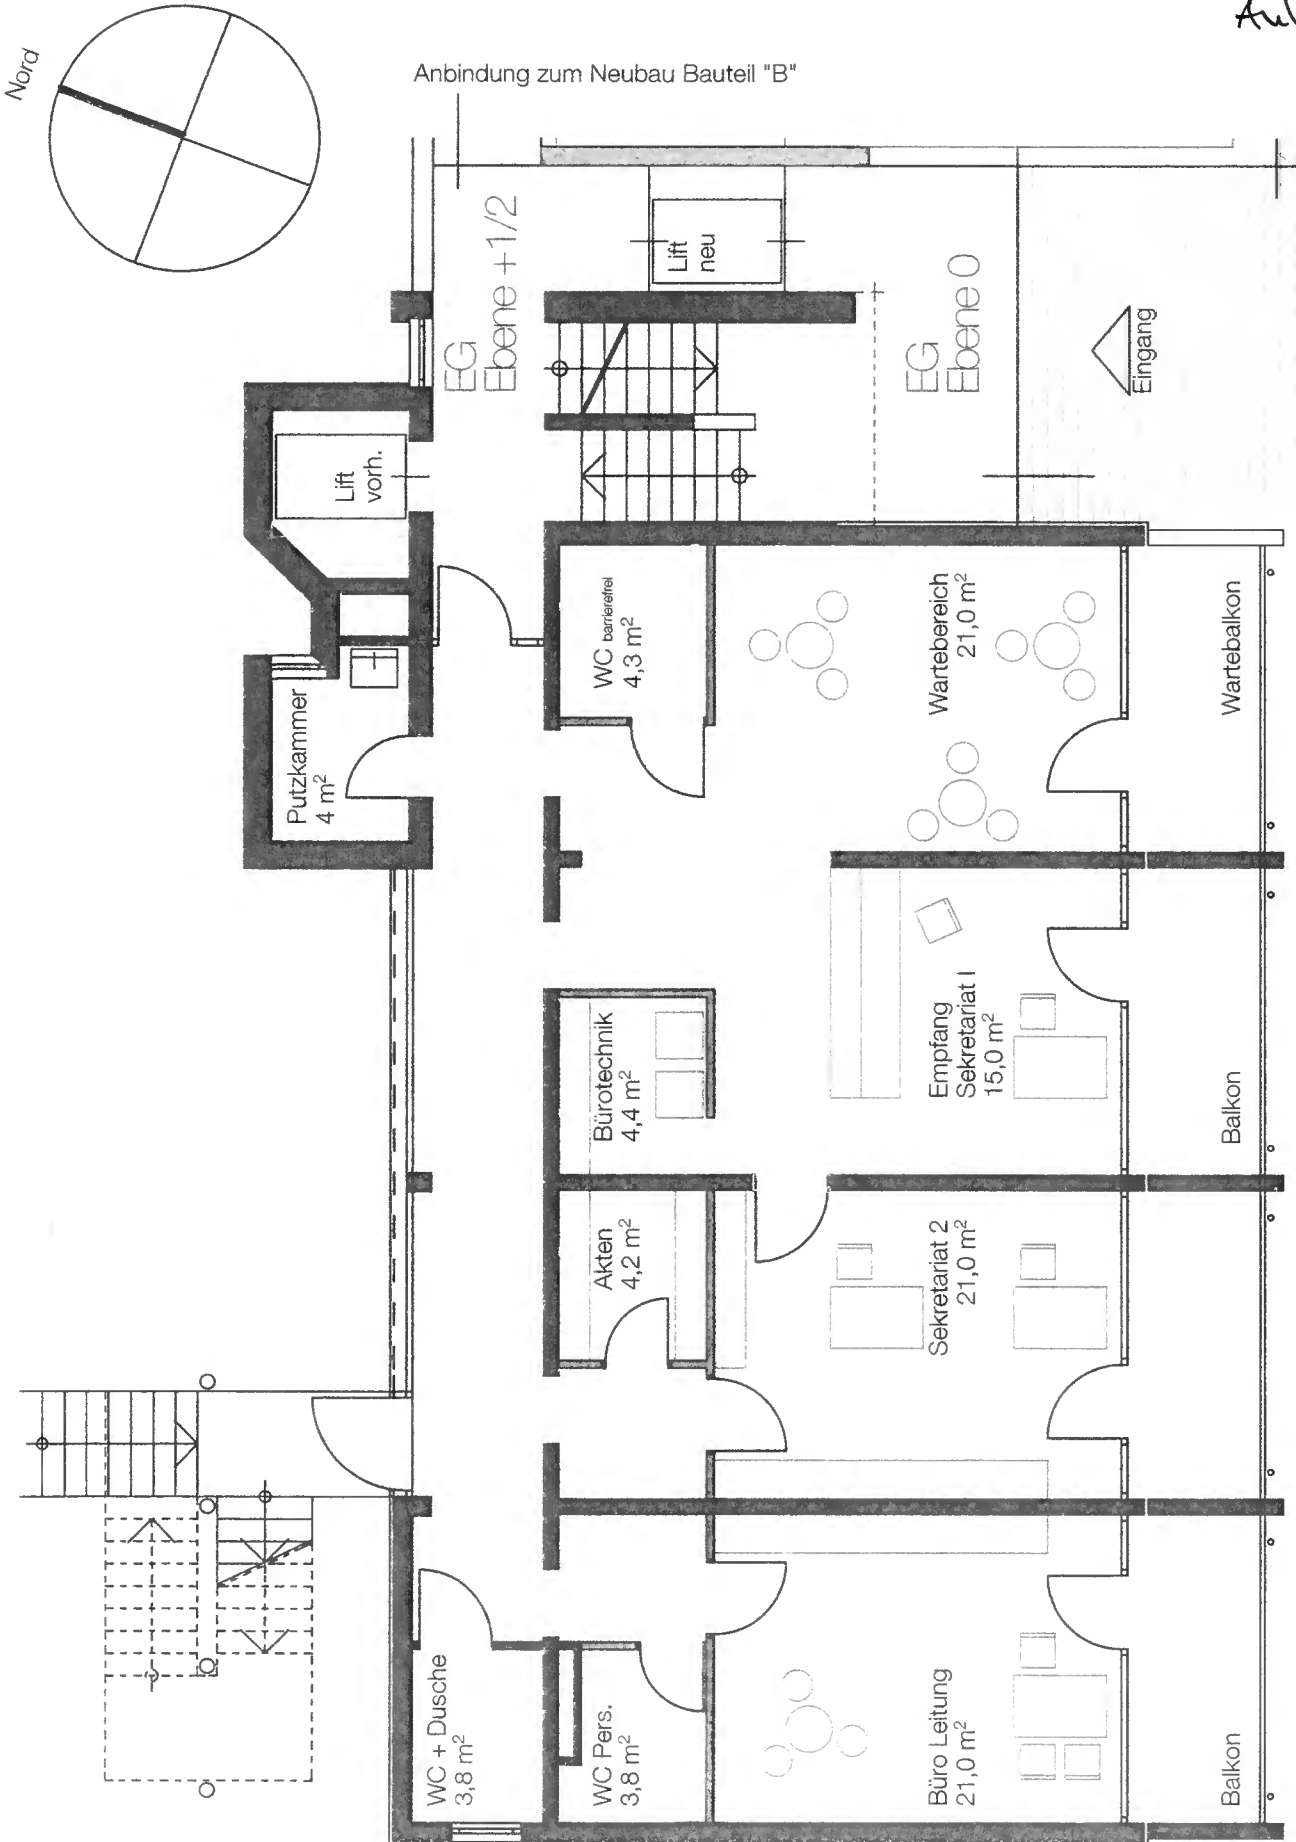


Grundriß Erdgeschoß M:1/100


Anbindung zum Neubau Bauteil "B"

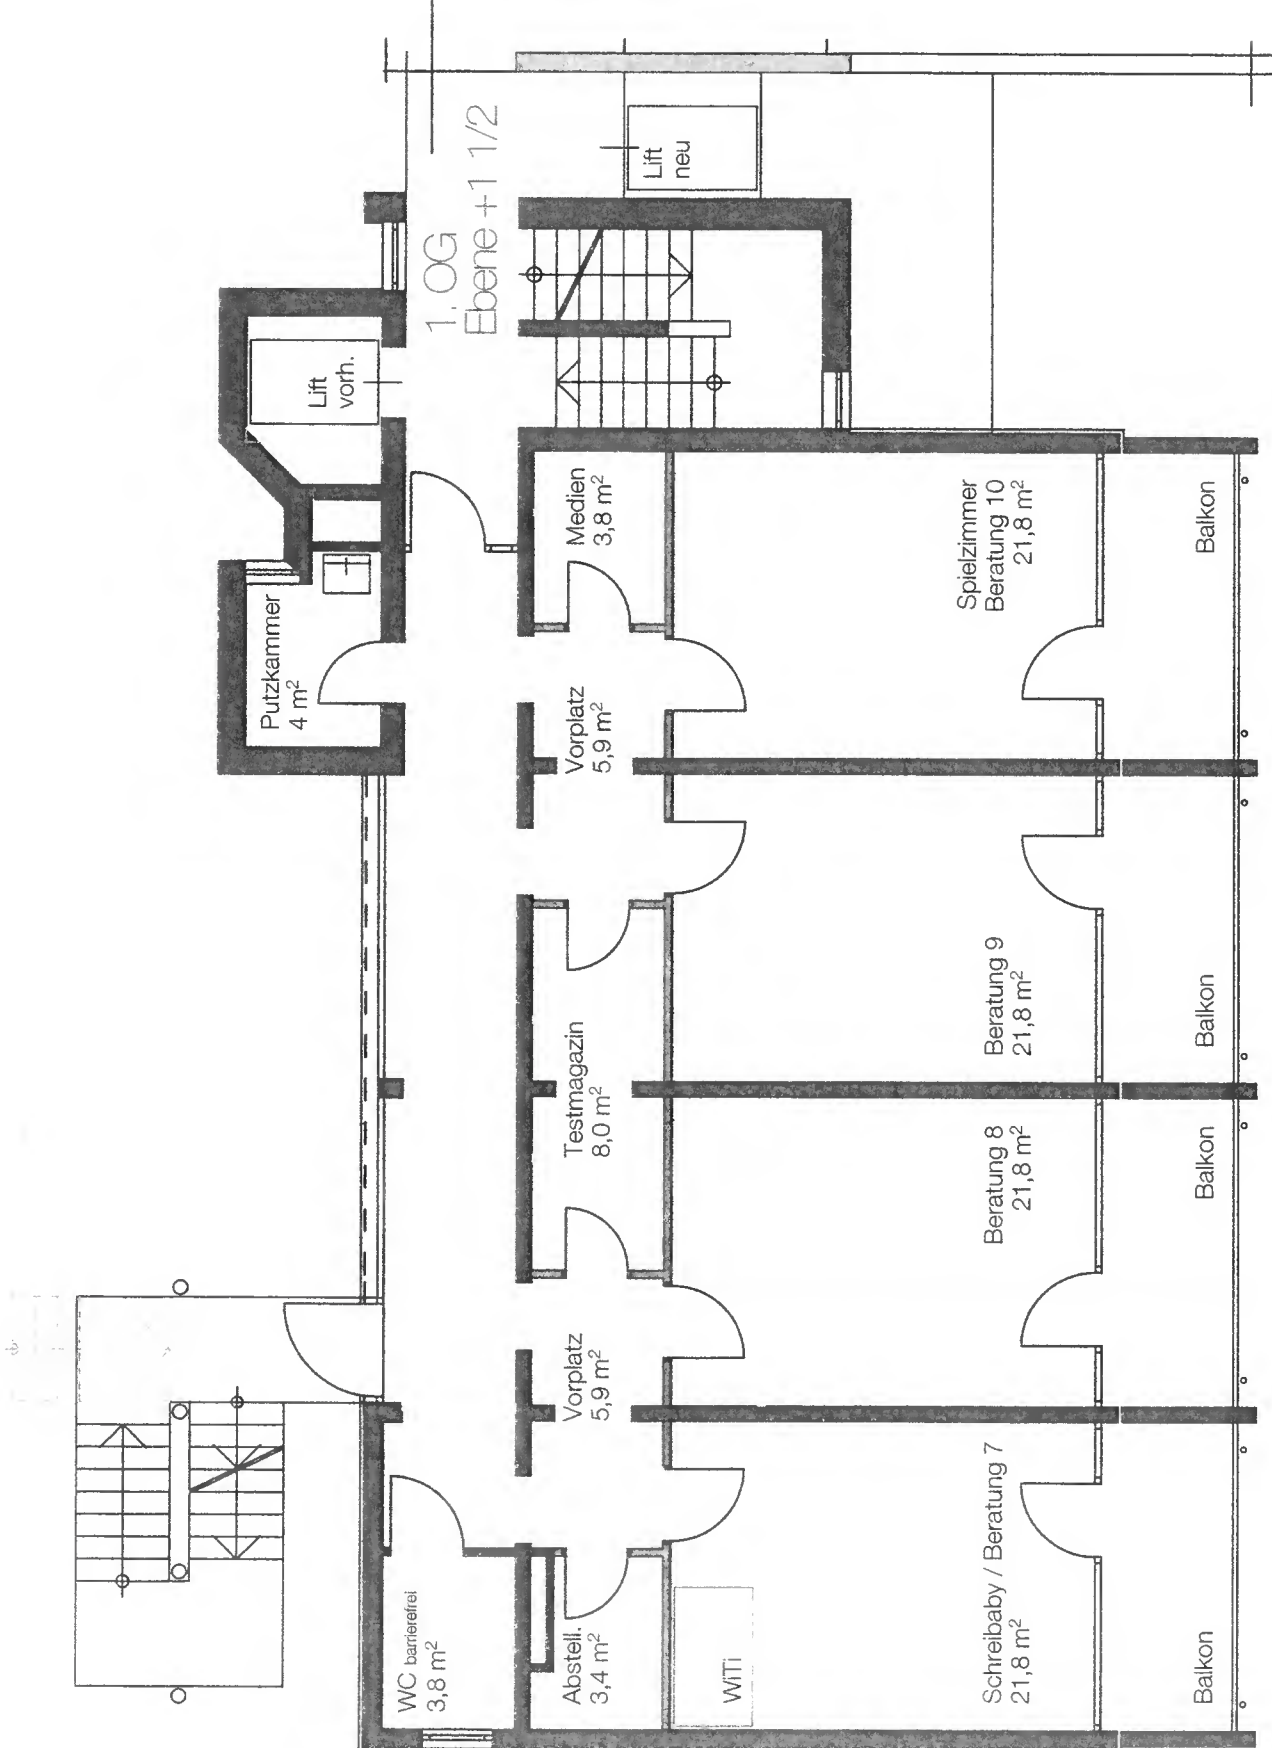

Grundriß 1. Obergeschoß M. 1/100

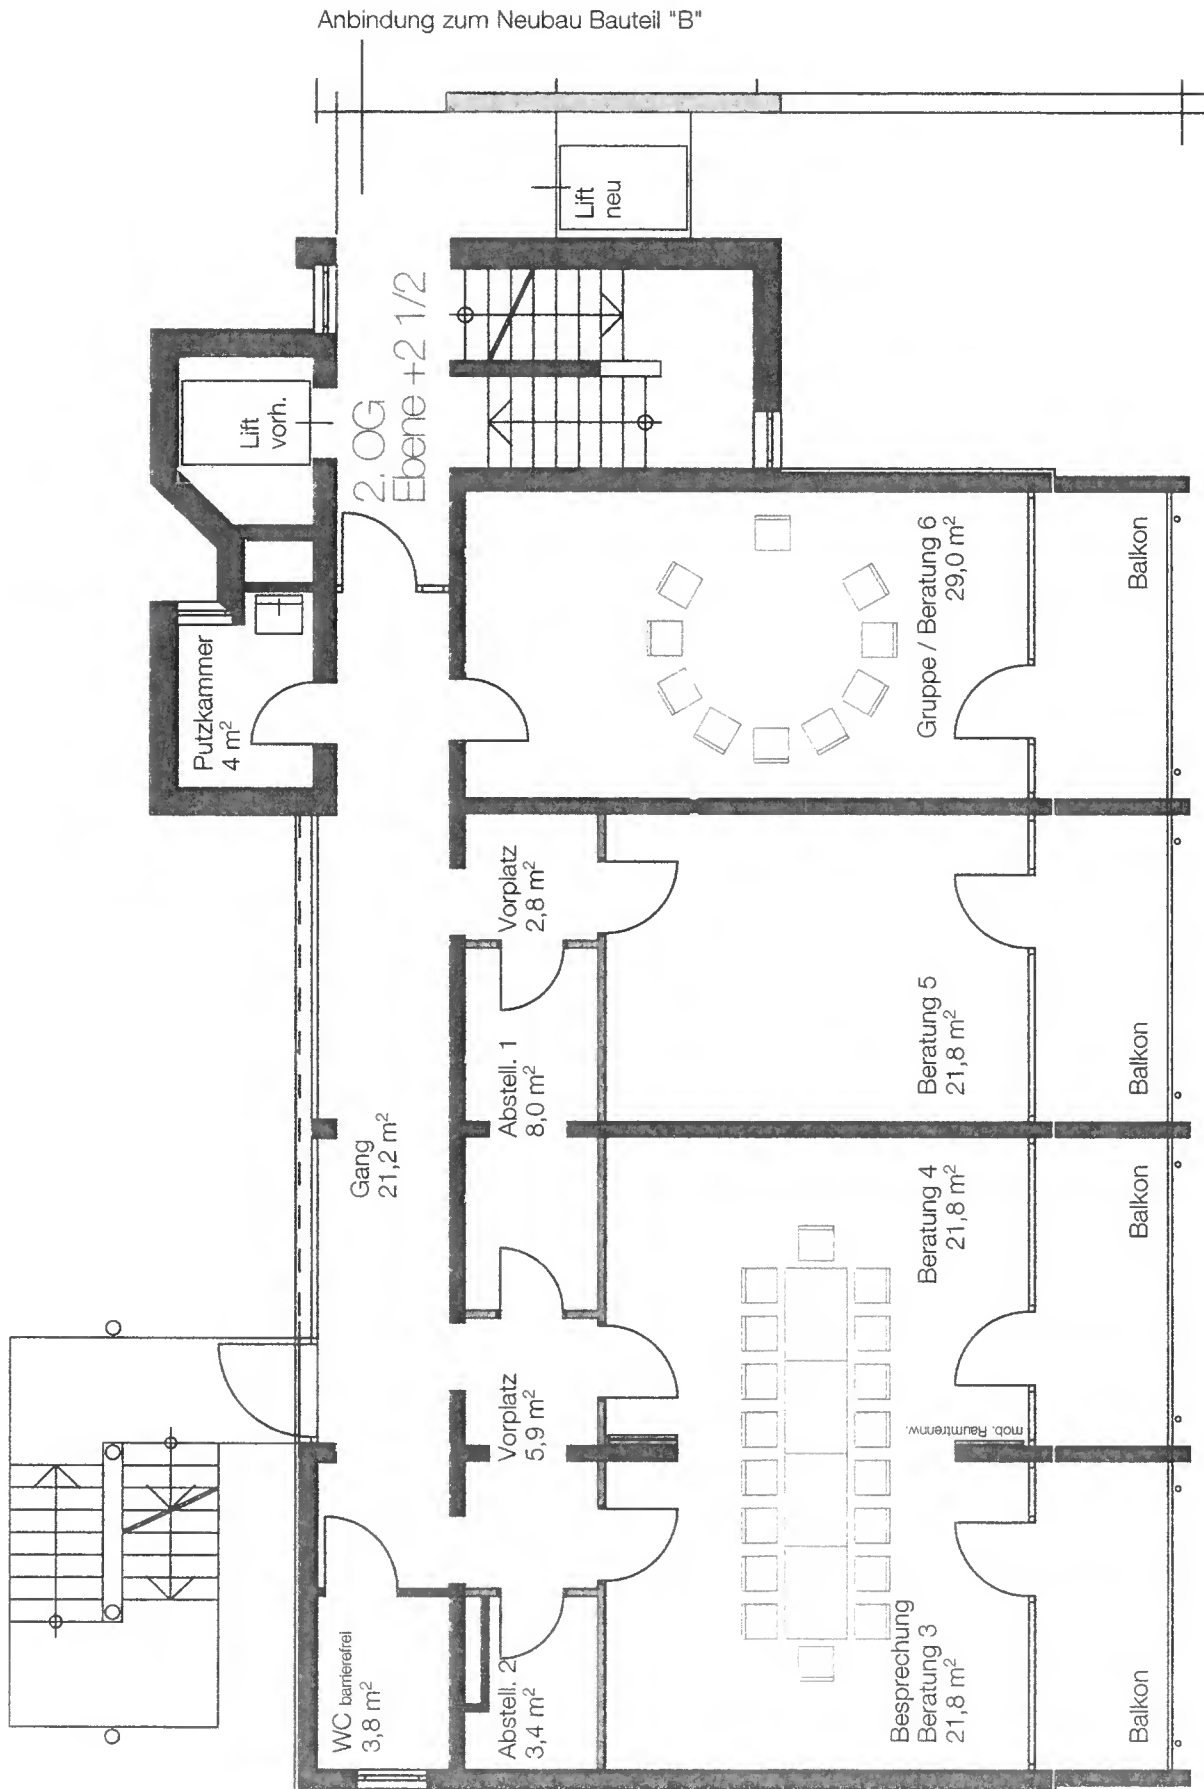

Grundriß 2. Obergeschoß M: 1/100

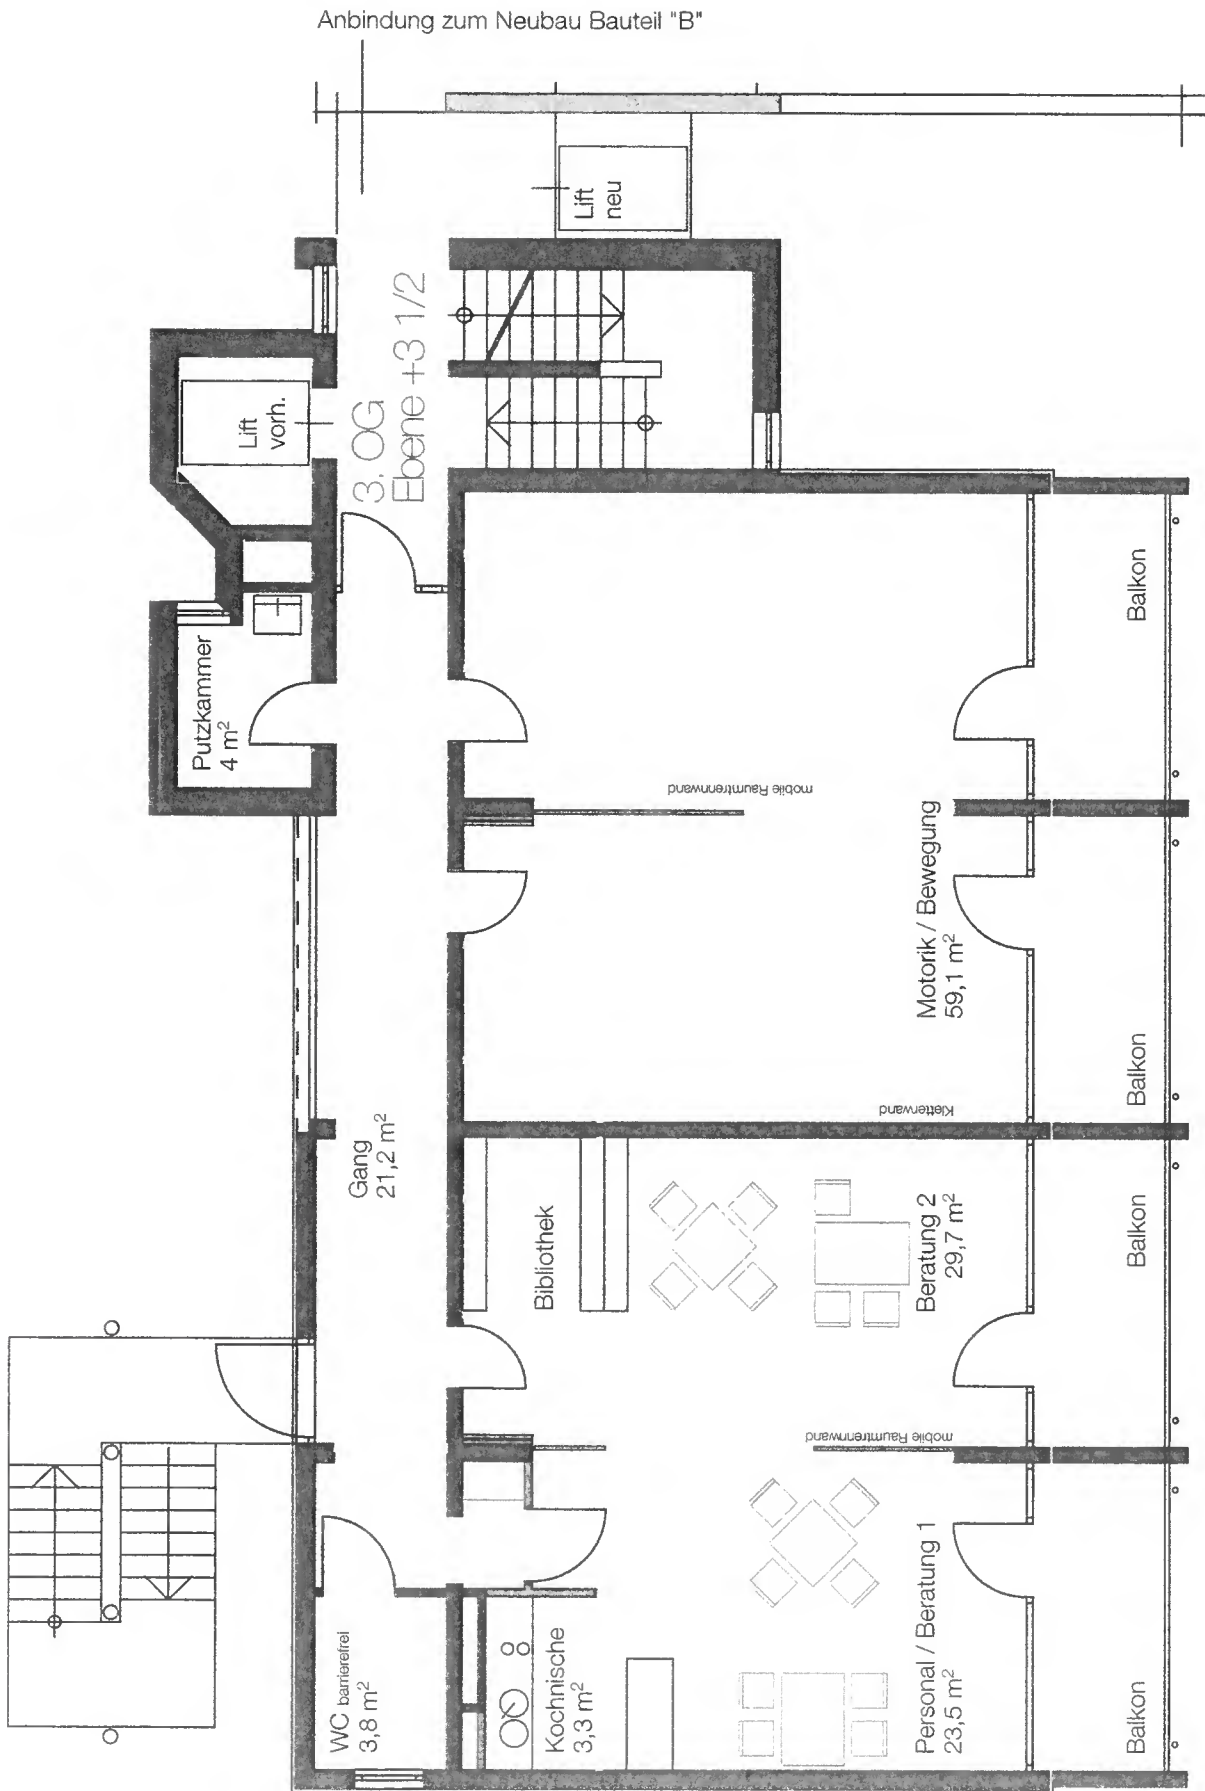

Grundriß 3. Obergeschoß M:1/100