

Entwicklungskonzept Thema Siedlungserweiterung

Elemente des Festungsringes

Relikte des Festungsringes

Siedlungsentwicklung


- ▶ Wohnbauflächen
Übernahme aus FNP / Entwicklungsvorschlag
- Gewerbliche Bauflächen
Übernahme aus FNP / Entwicklungsvorschlag
- ? Siedlungserweiterung laut Flächennutzungsplan wird in Frage gestellt
- Straßenplanung
Umbau Alt- u. Neuland
- Gebäuter Lärmschutz
Entwicklungsvorschlag bzw. Verbesserung bestehender LS-Anlagen

Landschaft, Grünordnung

- Siedlungseingrünung, -durchgrünung
Bestand/Entwicklungsvorschlag
- Grünstrukturen
Bestand / Entwicklungsvorschlag, nicht differenziert

Sonstige Planzeichen

- Bearbeitungsgebiet

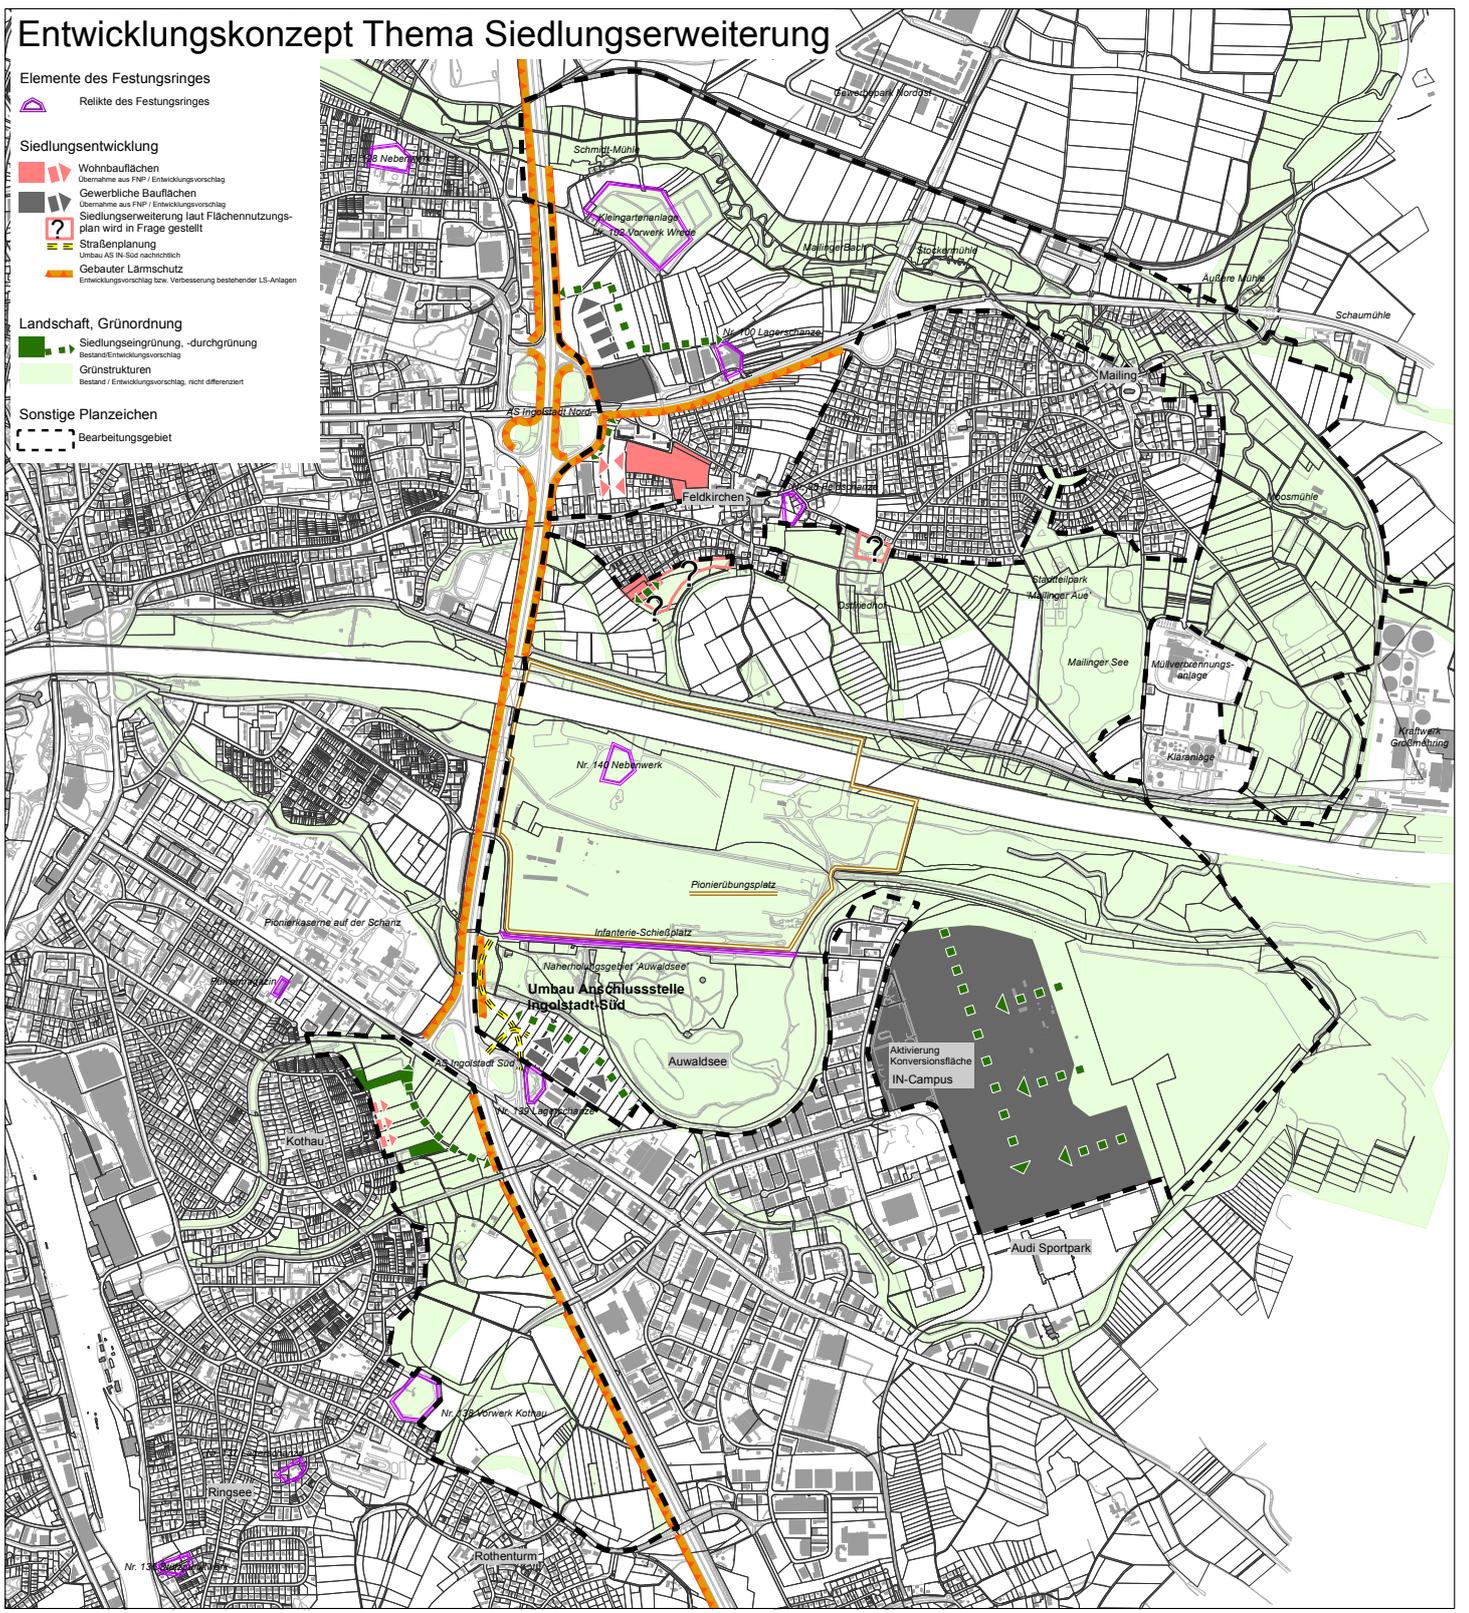

Grundlagen:
Amtliche Daten des Landesamtes für Vermessung und Geoinformation
<http://geodaten.bayern.de>
Nutzungserlaubnis vom 09.10.2002 Az: VM 3831 B - o.N.
Daten des Amtes für Verkehrsmanagement und Geoinformation der Stadt Ingolstadt

Stadt Ingolstadt

gezeichnet: Steinhilber
bearbeitet: Weisner/Schmitter
Datum: 22.05.2015
Plan-Nr.: A319_136

Strukturelle Untersuchung
Landschaftsraum
2. Grünung Ingolstadt-Ost

Entwicklungskonzept
Thema: Siedlungserweiterung
M 1 : 10.000

Wolfgang Weisner
Landschaftsarchitekt
Kornstraße 19 - 85041 Ingolstadt
t: 09141 9091-0 - fax: 09141 9091-89
e: info@weisner-architekten.de

WOLFRANG
WEISNER
LANDSCHAFTS-
ARCHITECTEN

© 2015, A319-2-03/09/2015, 2. Auflage, 03/09/2015

