




Bestand

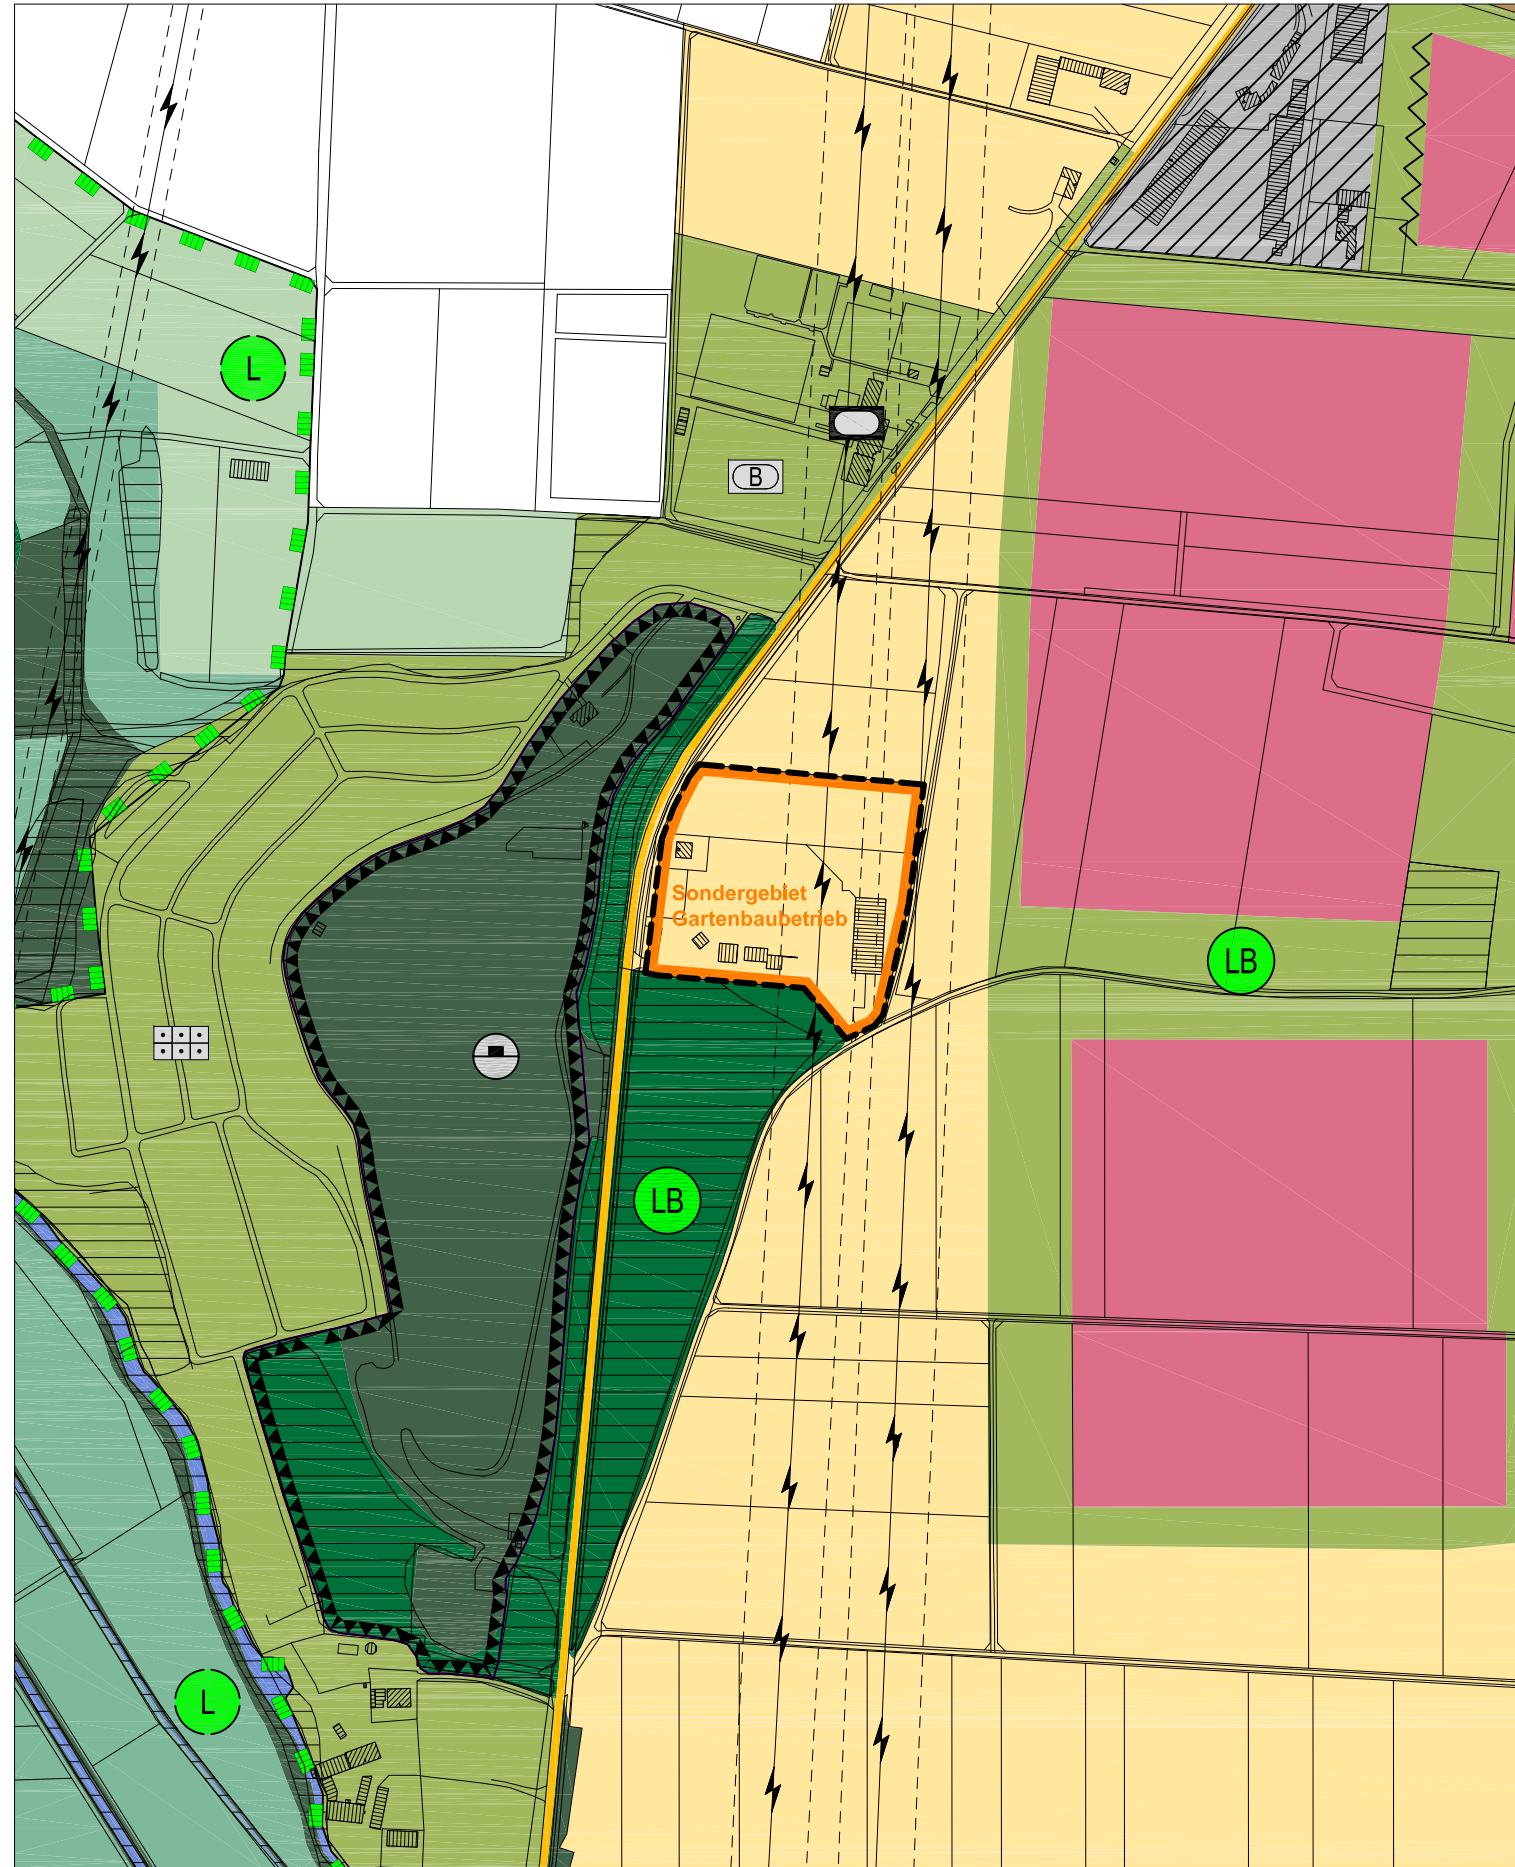


Änderung

-  Sondergebiet mit Zweckbestimmung Gartenbaubetrieb
-  Umgriff der Änderung



Stadt Ingolstadt

ÄNDERUNG DES FLÄCHENNUTZUNGSPLANES  
**Entwurfsgenehmigung**  
 BEREICH: Sondergebiet für einen Gartenbaubetrieb  
 an der Ochsenmühlstraße

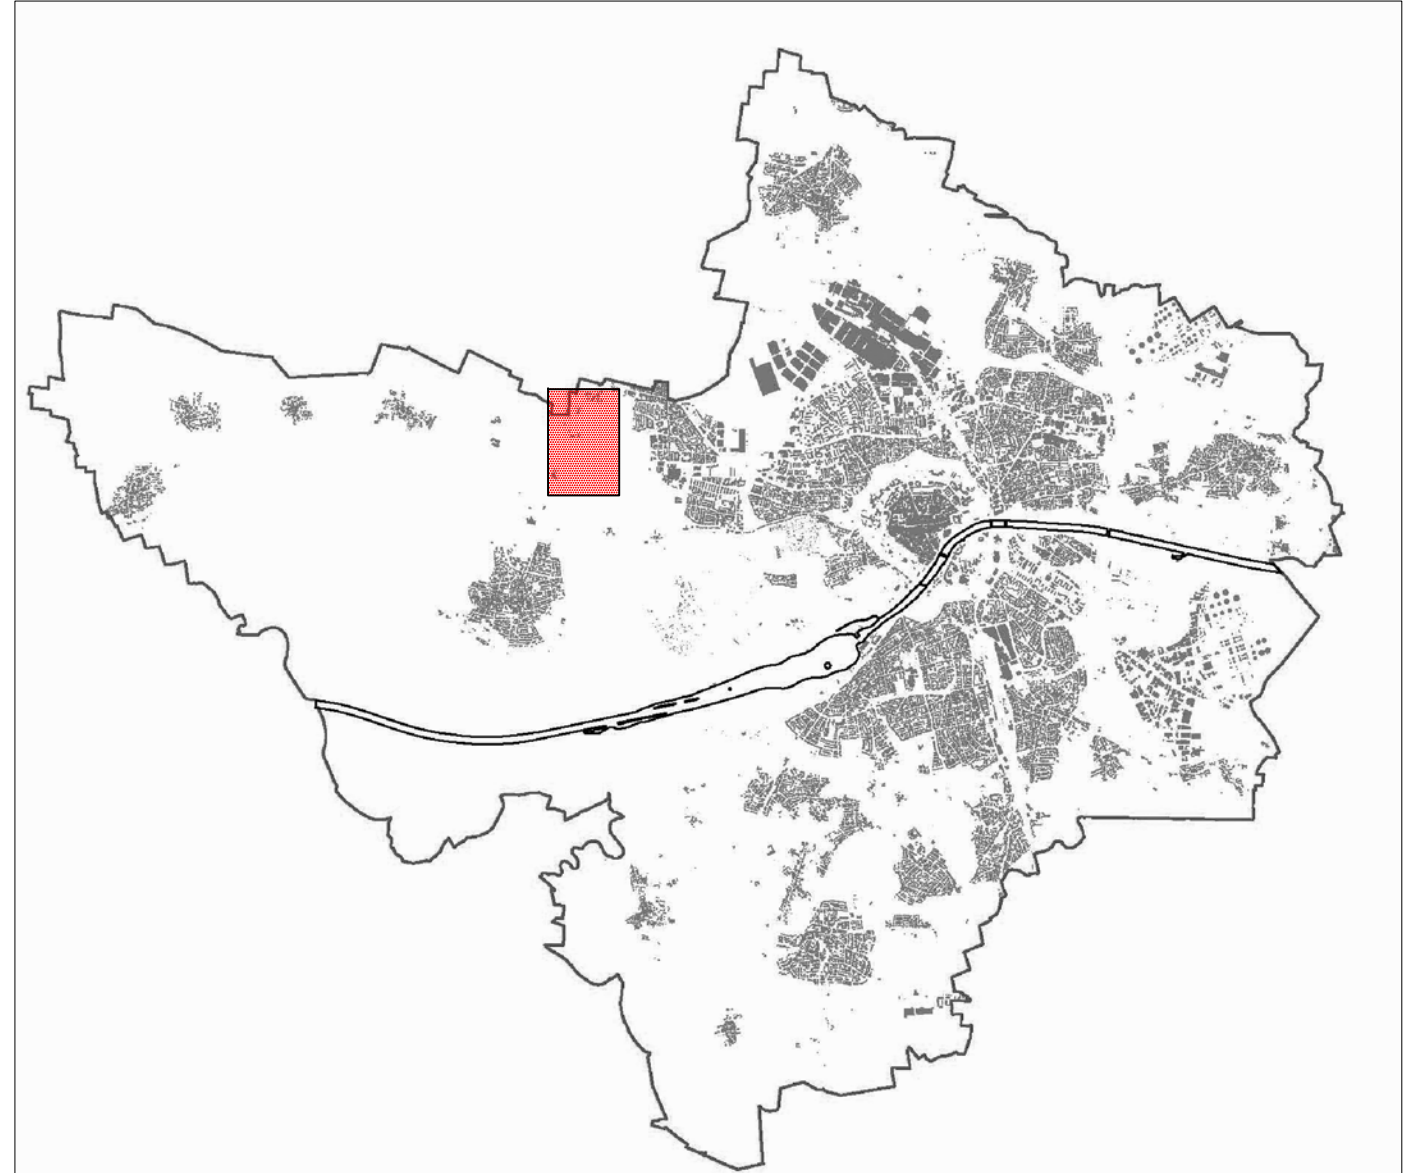

PLANVERFASSER	DATUM	GEZEICHNET	BEARBEITET	AMTSLEITER
STADTPLANUNGSAMT INGOLSTADT	21.04.2015	Re	Ri	
	29.09.2015	Re	Ri	