

LEGENDE		PFLANZLISTE	
	Bezeichnung: Rasengittersteine		Bezeichnung: Blume in Bestand
	Bezeichnung: Pflaster		Bezeichnung: 3x Platane acerifolia - Platane 3xv. 20-25 STU
	Bezeichnung: Asphalt		Bezeichnung: 31x Acer platanoides - Spitzahorn 3xv. 20-25 STU
	Bezeichnung: Kies		Bezeichnung: Strücker Flächenbepflanzung 2 x v. s. B. 60 - 100 cm 1 Stück m
	Bezeichnung: Sickerfläche		Bezeichnung: Comus mas
	Bezeichnung: Grünfläche und Strauchbepflanzung (Flächenbepflanzung)		Bezeichnung: Corylus avellana
			Bezeichnung: Ligustrum vulgare
			Bezeichnung: Lonicera xylosteum
			Bezeichnung: Sambucus nigra
			Bezeichnung: Viburnum Lantana


15025	G	B300	GR-AU-000-0001	000
Projekt	Phase	Gruppe	Planbezeichnung	Index

EINGABEPLAN

ARCHITEKTUR



Güterverkehrszentrum Ingolstadt Nordwest
Neubau Halle B
Eitinger Straße

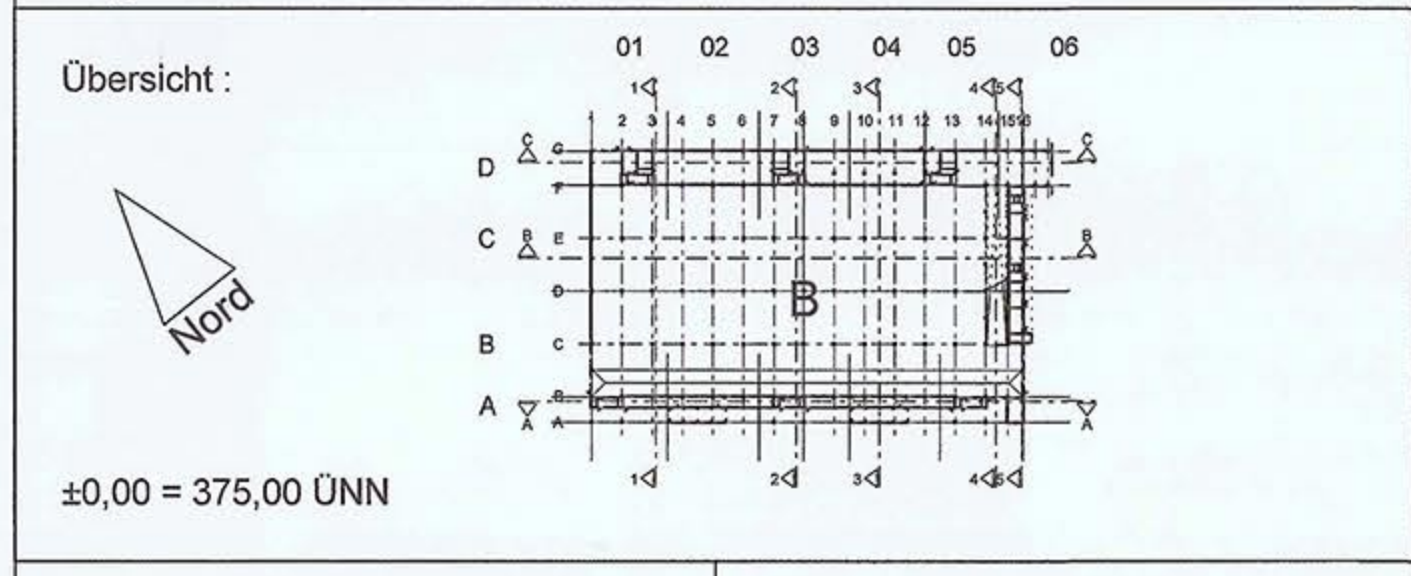

Bauherr: GVZ Logistik GmbH & Co. KG
Herr Norbert Forster, Geschäftsführer
Wagnerstrasse 2
85049 Ingolstadt

Architekt: pbb Planung + Projektsteuerung GmbH
Pöschelstrasse 6
85057 Ingolstadt
Tel.: 0841 95555-0
Fax.: 0841 95555-17

Nachbar: Flur Nr.: 2906, 2913/1, 2415/17

Nachbar: Flur Nr.: 2902, 2905/3

Außenanlagen

Bauherr: Herr Norbert Forster, Geschäftsführer

Architekt:

Maßstab: 1:250

Ingolstadt, den 18.09.2015

